
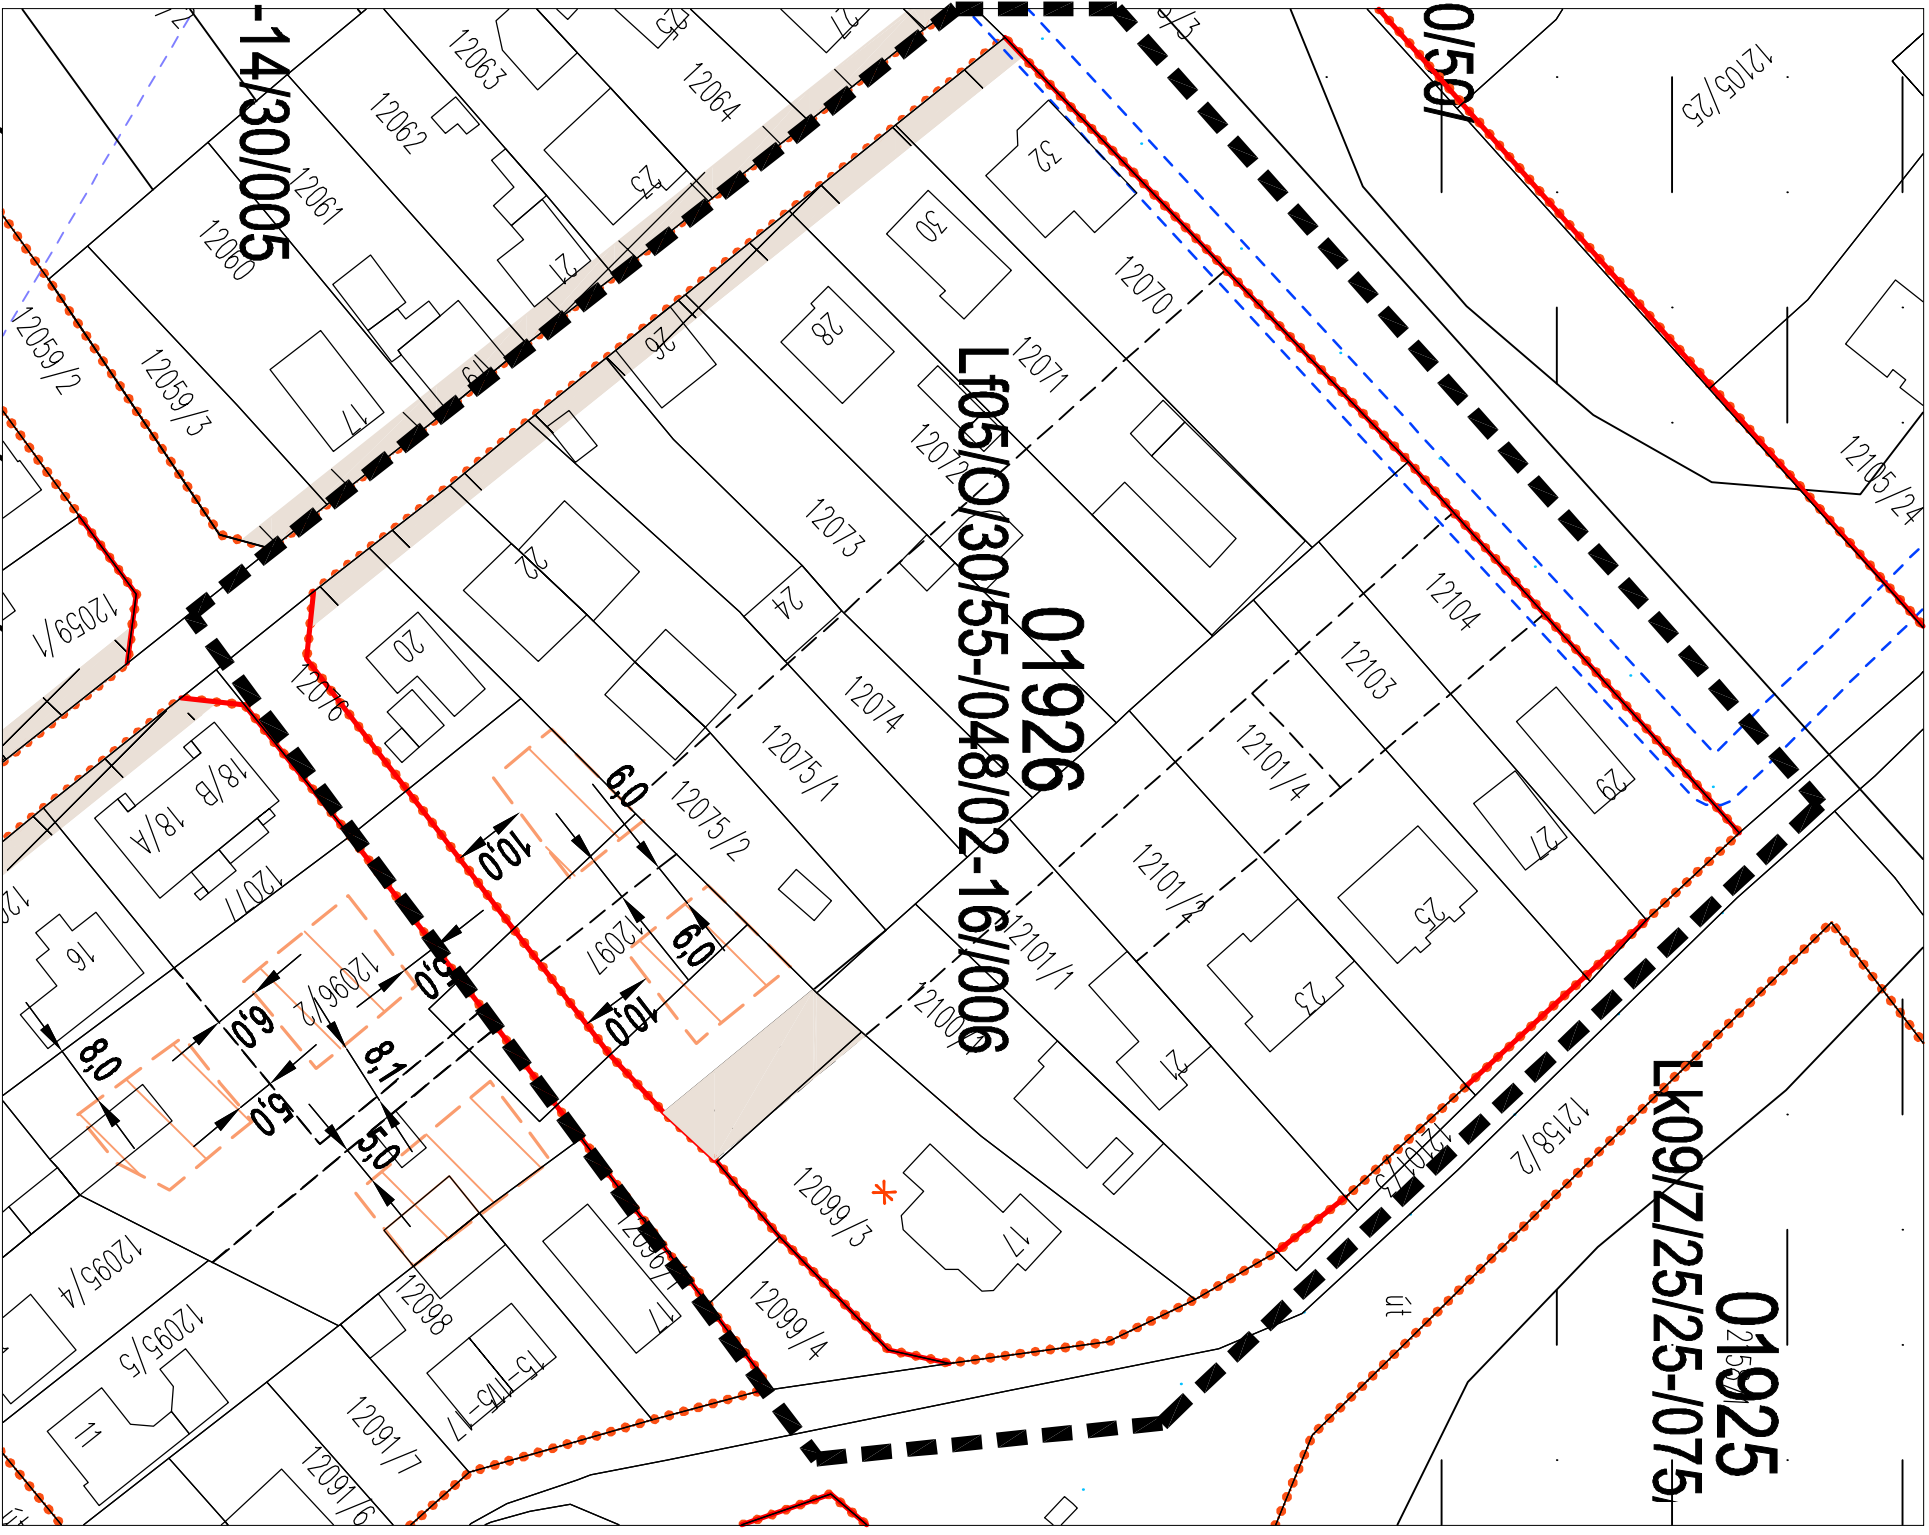


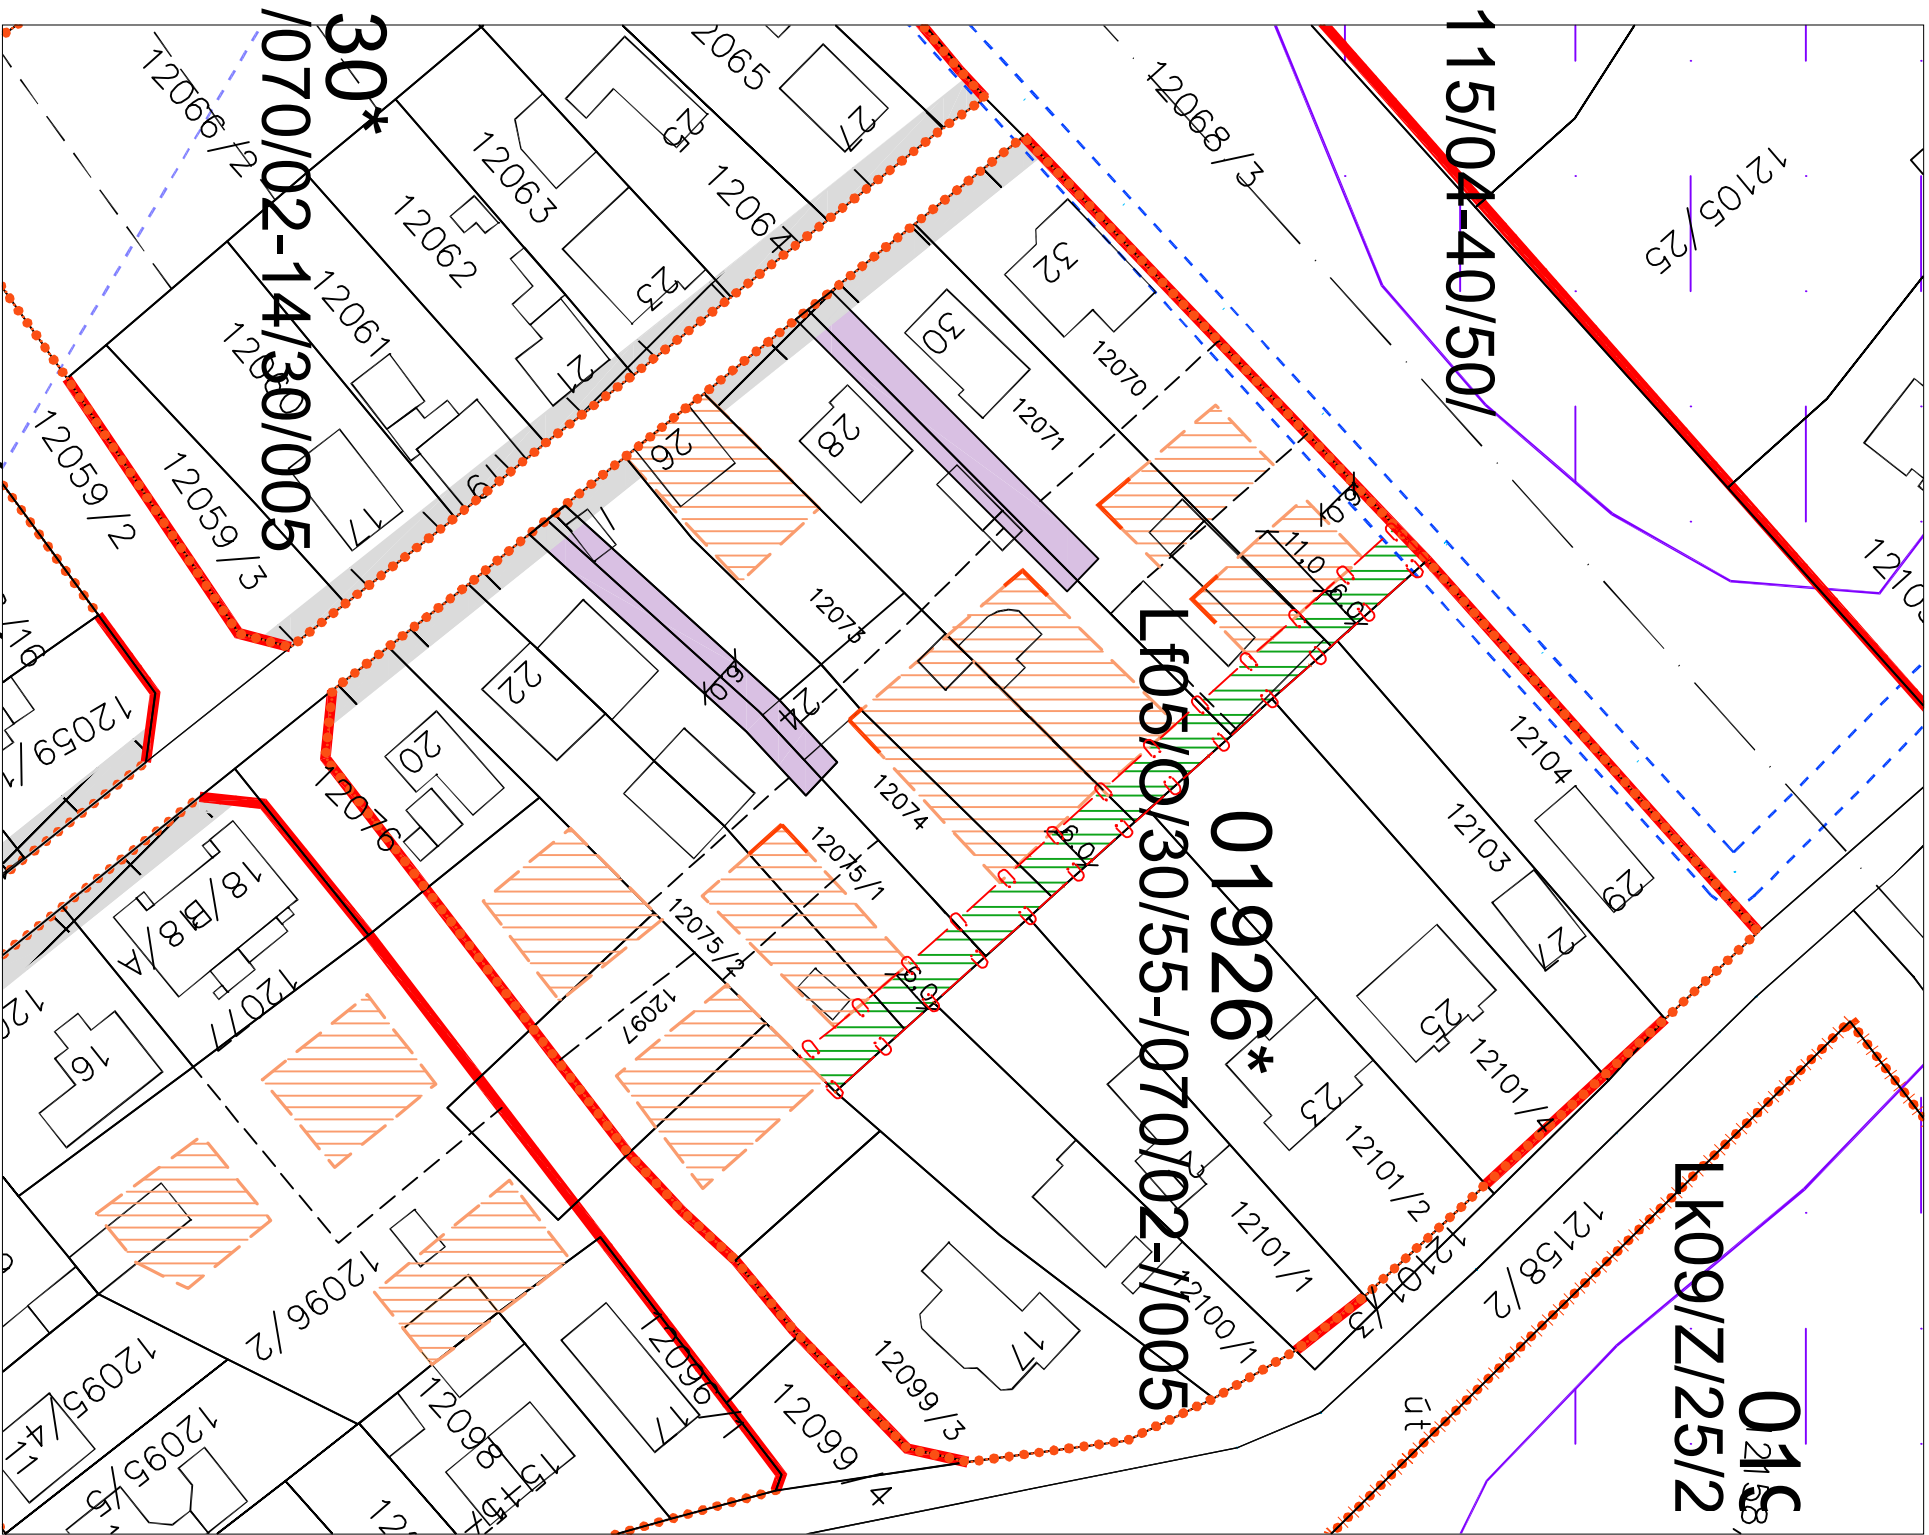

JAVASOLT SZABÁLYOZÁS

Győr Gyümölcs utca tömbfeltárás

M = 1:1000

tervezési terület határa

HATÁLYOS SZABÁLYOZÁS

KGYSZTM 2012 - 065