



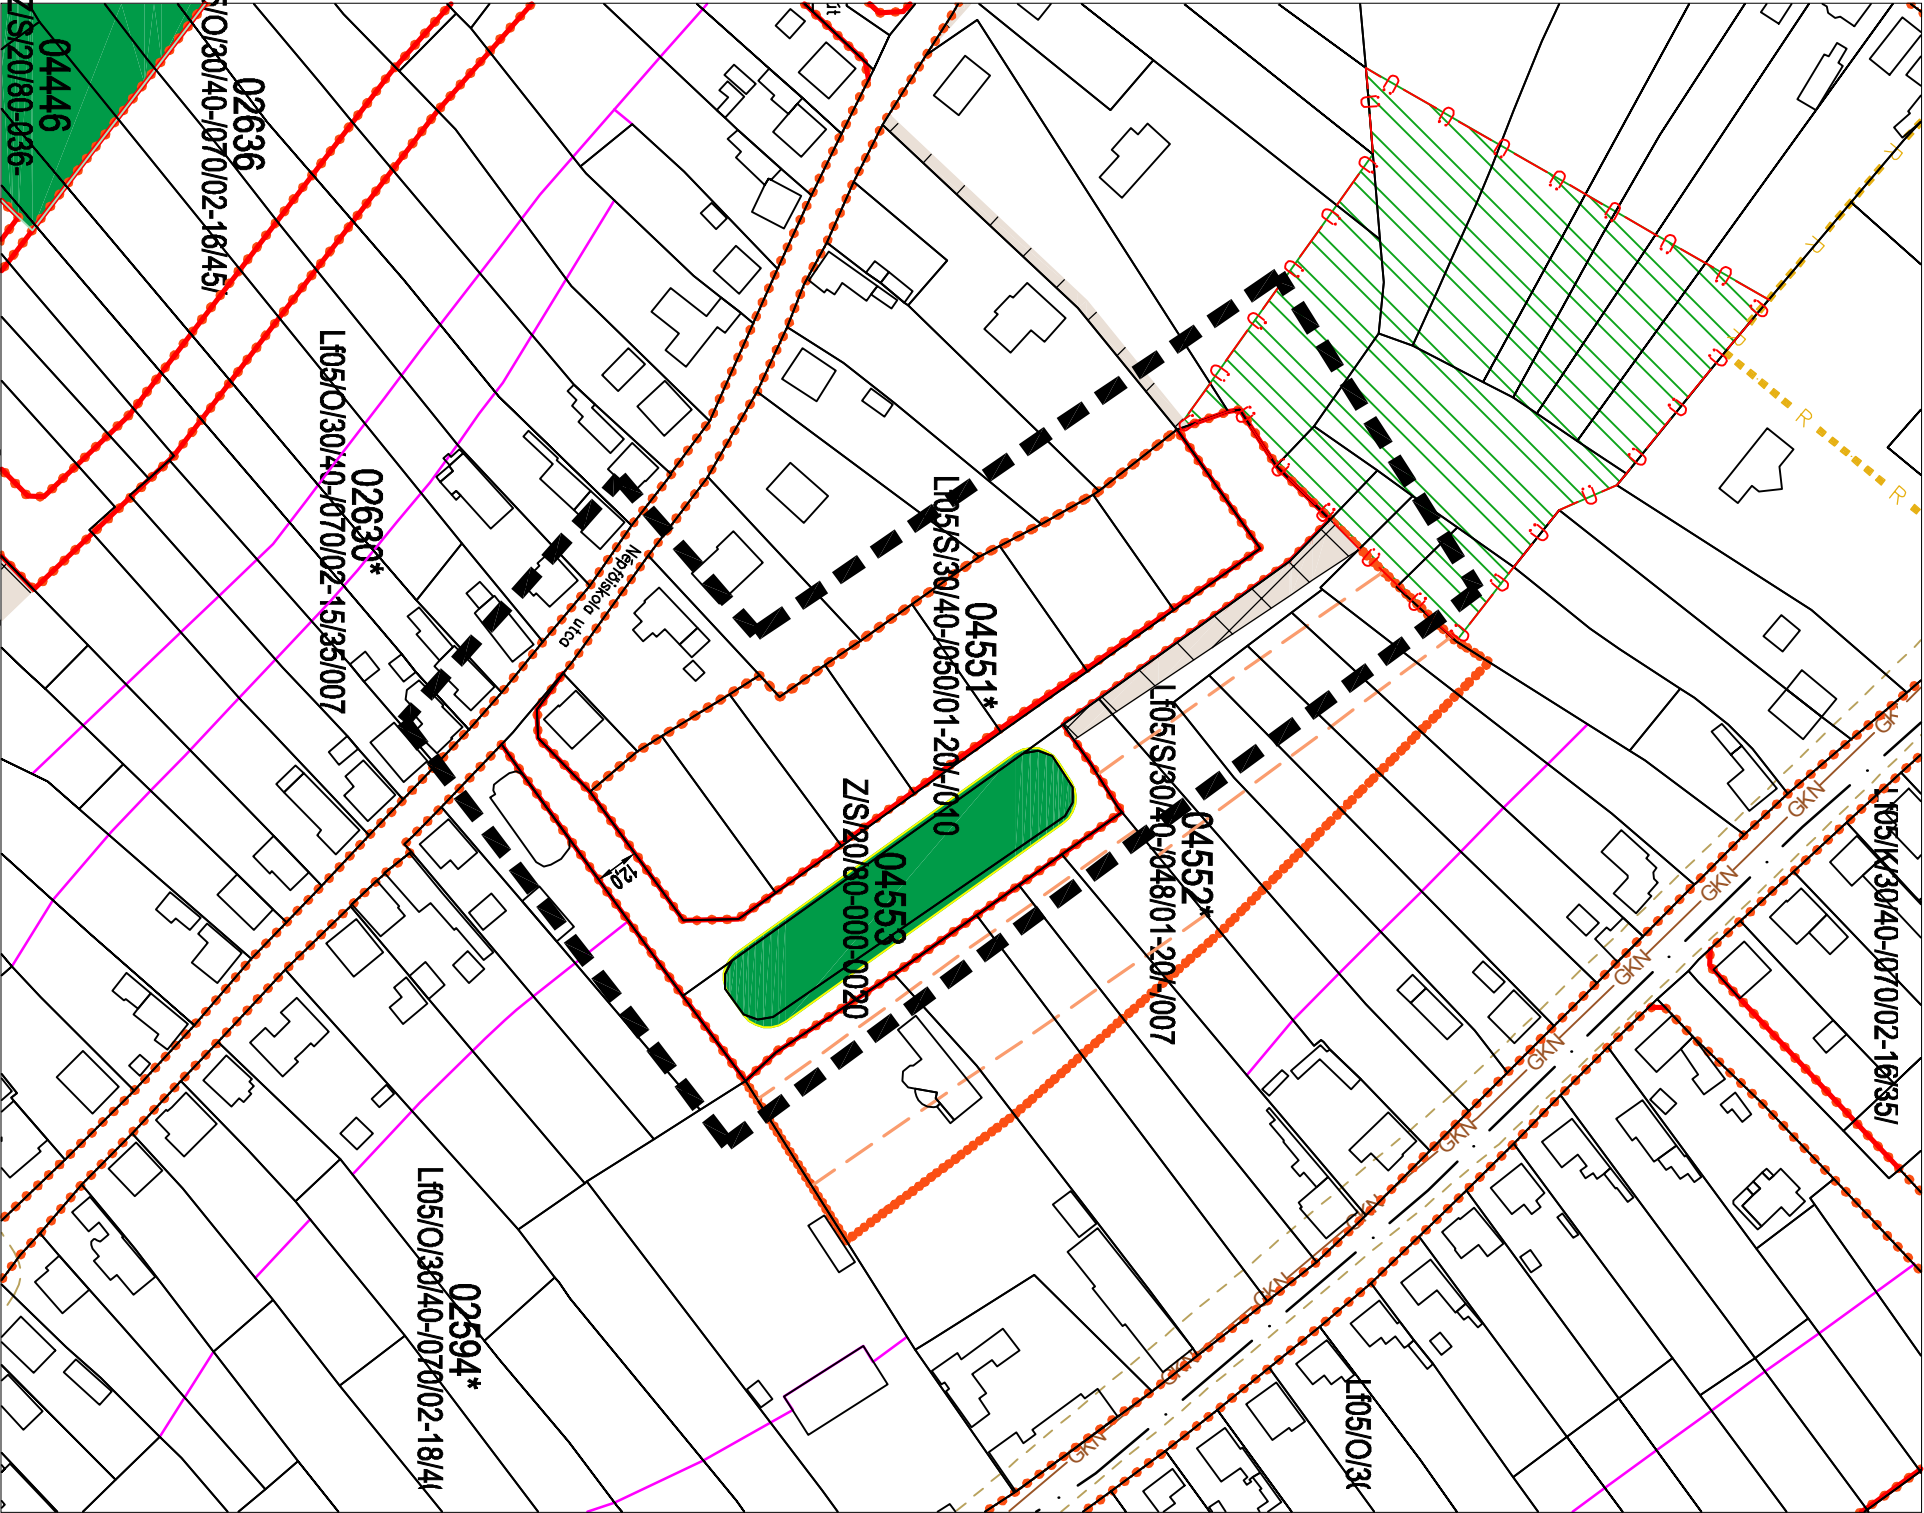

JAVASOLT SZABÁLYOZÁS

Ménfőcsanak Népfőiskola út feletti 04451* övezet, előkeri építési vonal módosítása
M = 1:1500

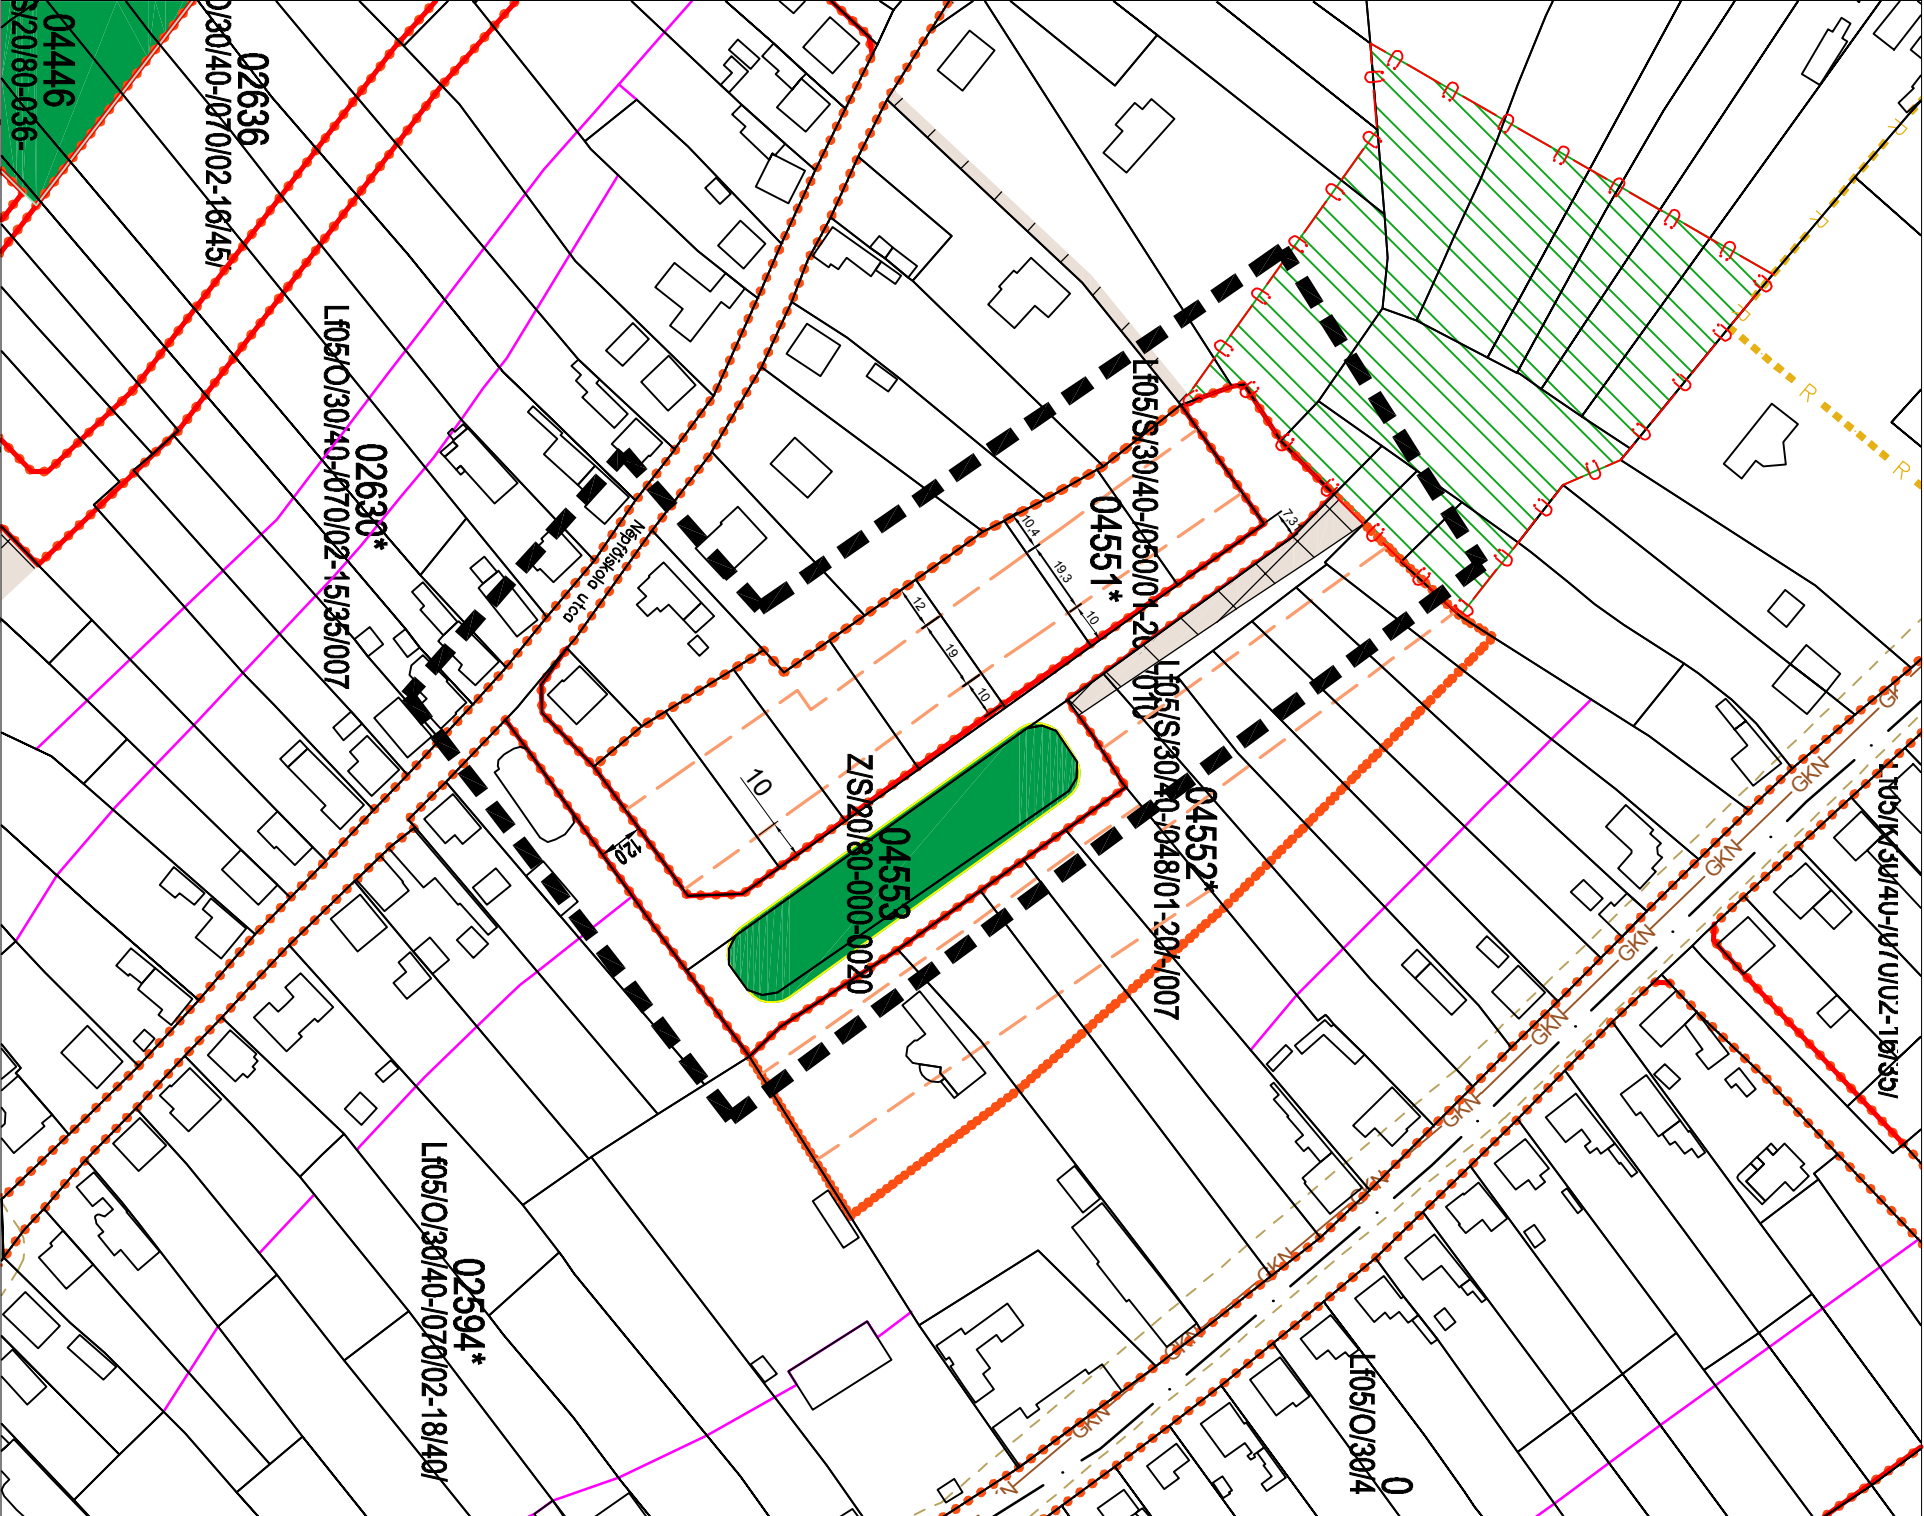

HATÁLYOS SZABÁLYOZÁS

KGY-SZTM 2011 - 070