



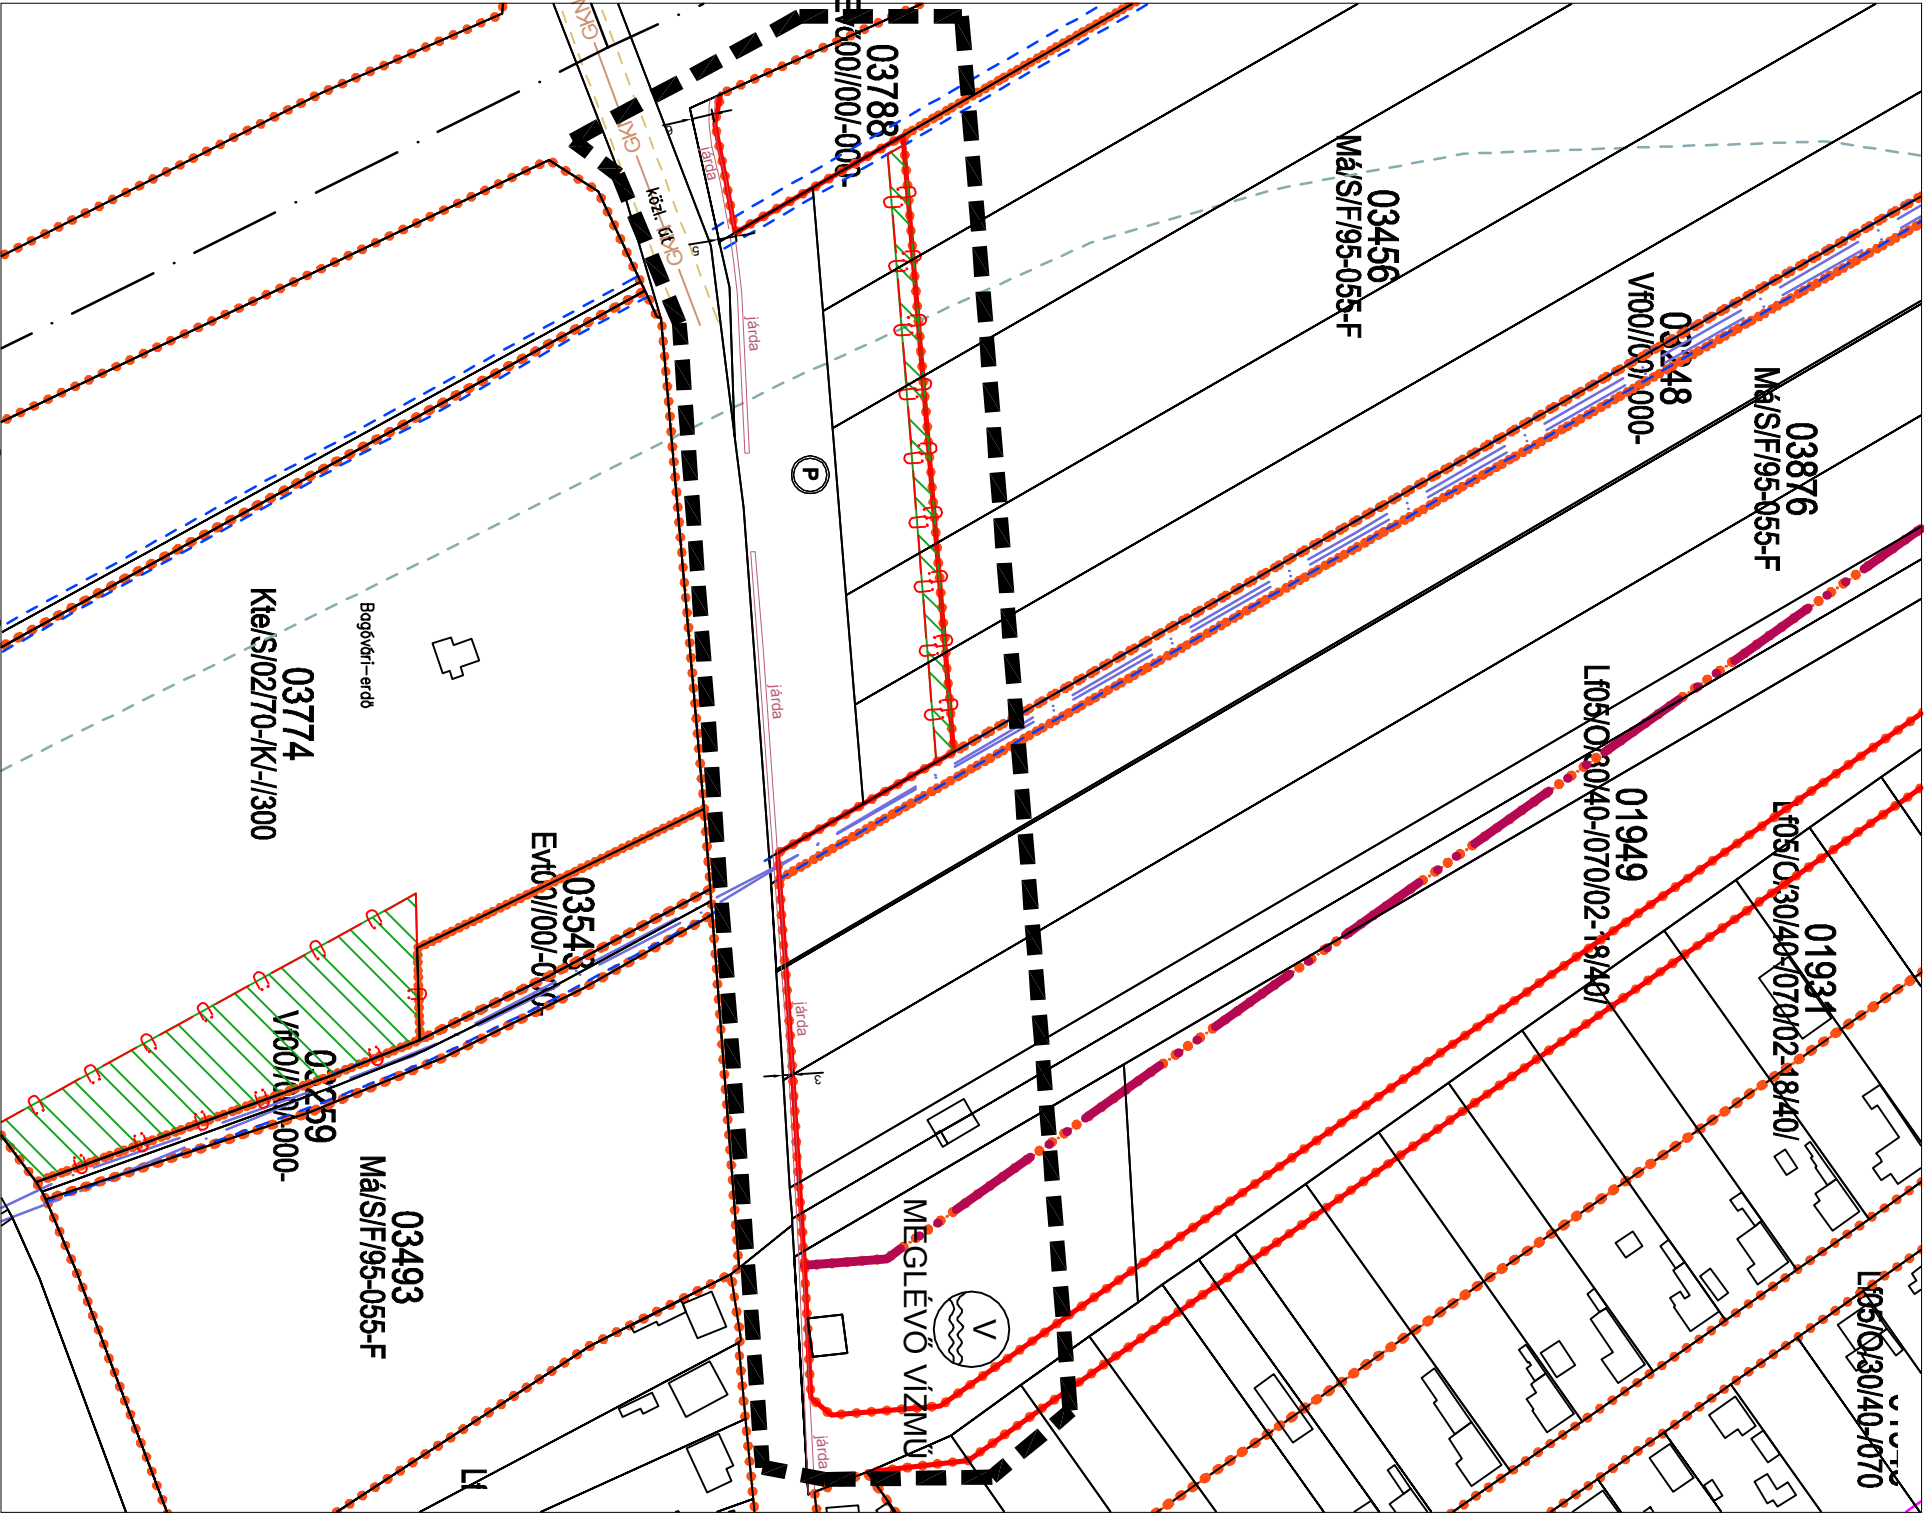

JAVASOLT SZABÁLYOZÁS

Ménfőcsanak Koroncói út mellett megvalósult kerékpárút helybiztosításának pontosítása
M = 1:1500

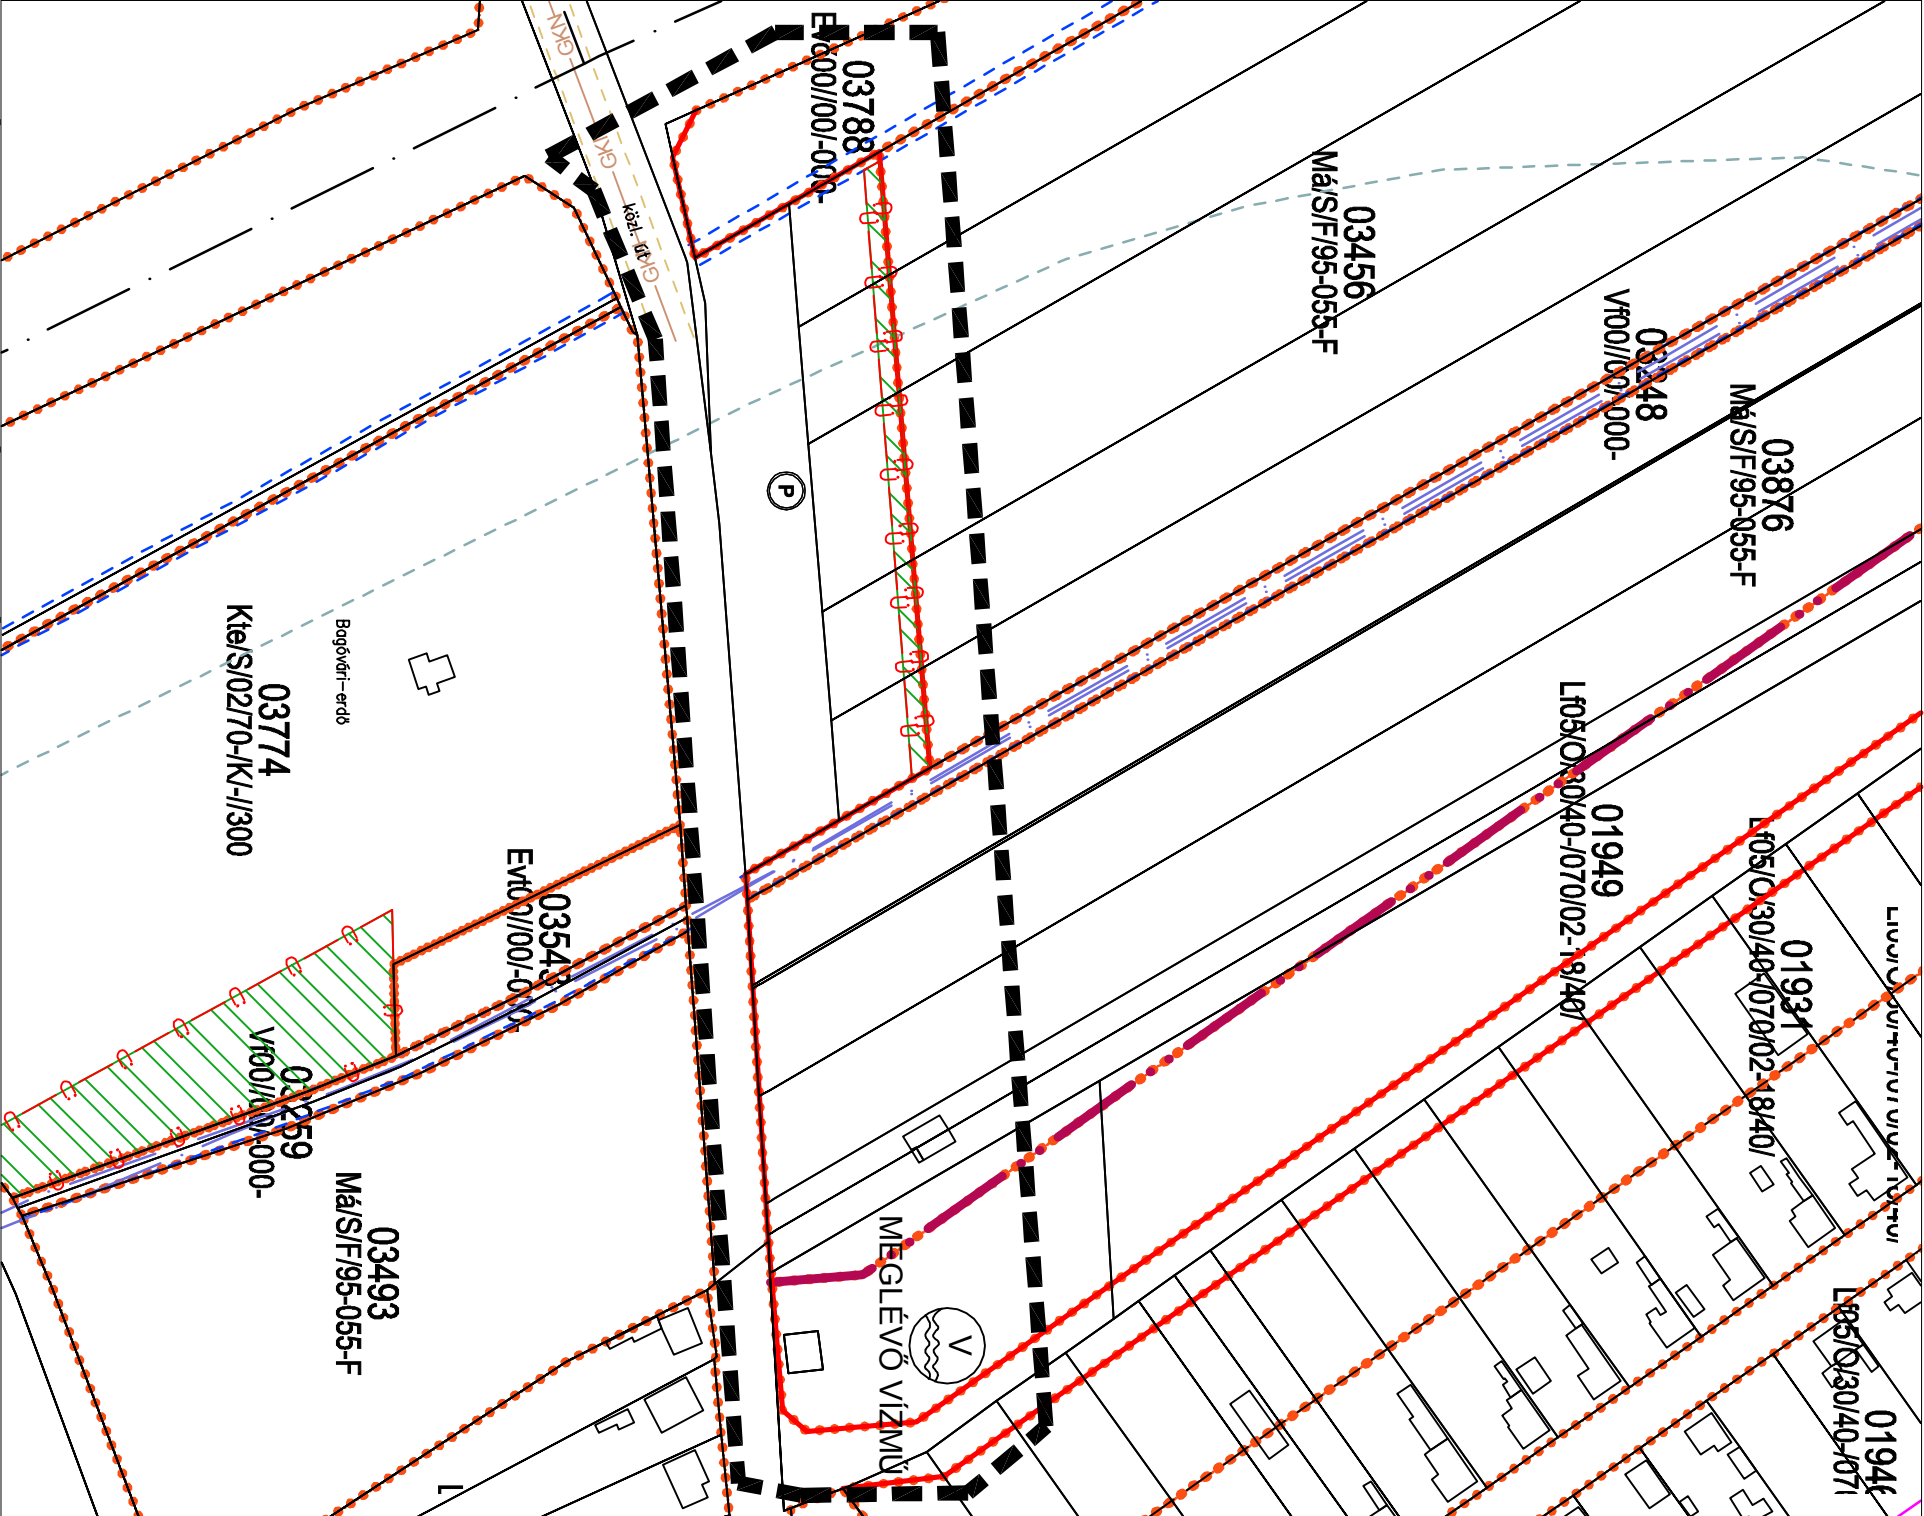

HATÁLYOS SZABÁLYOZÁS

Ménfőcsanak Koroncói út mellett megvalósult kerékpárút helybiztosításának pontosítása
M = 1:1500