


Győr, Radnóti úti átkötés környékének beépítési intenzitás növelése - Szabályozási tervlap M 1: 1 000

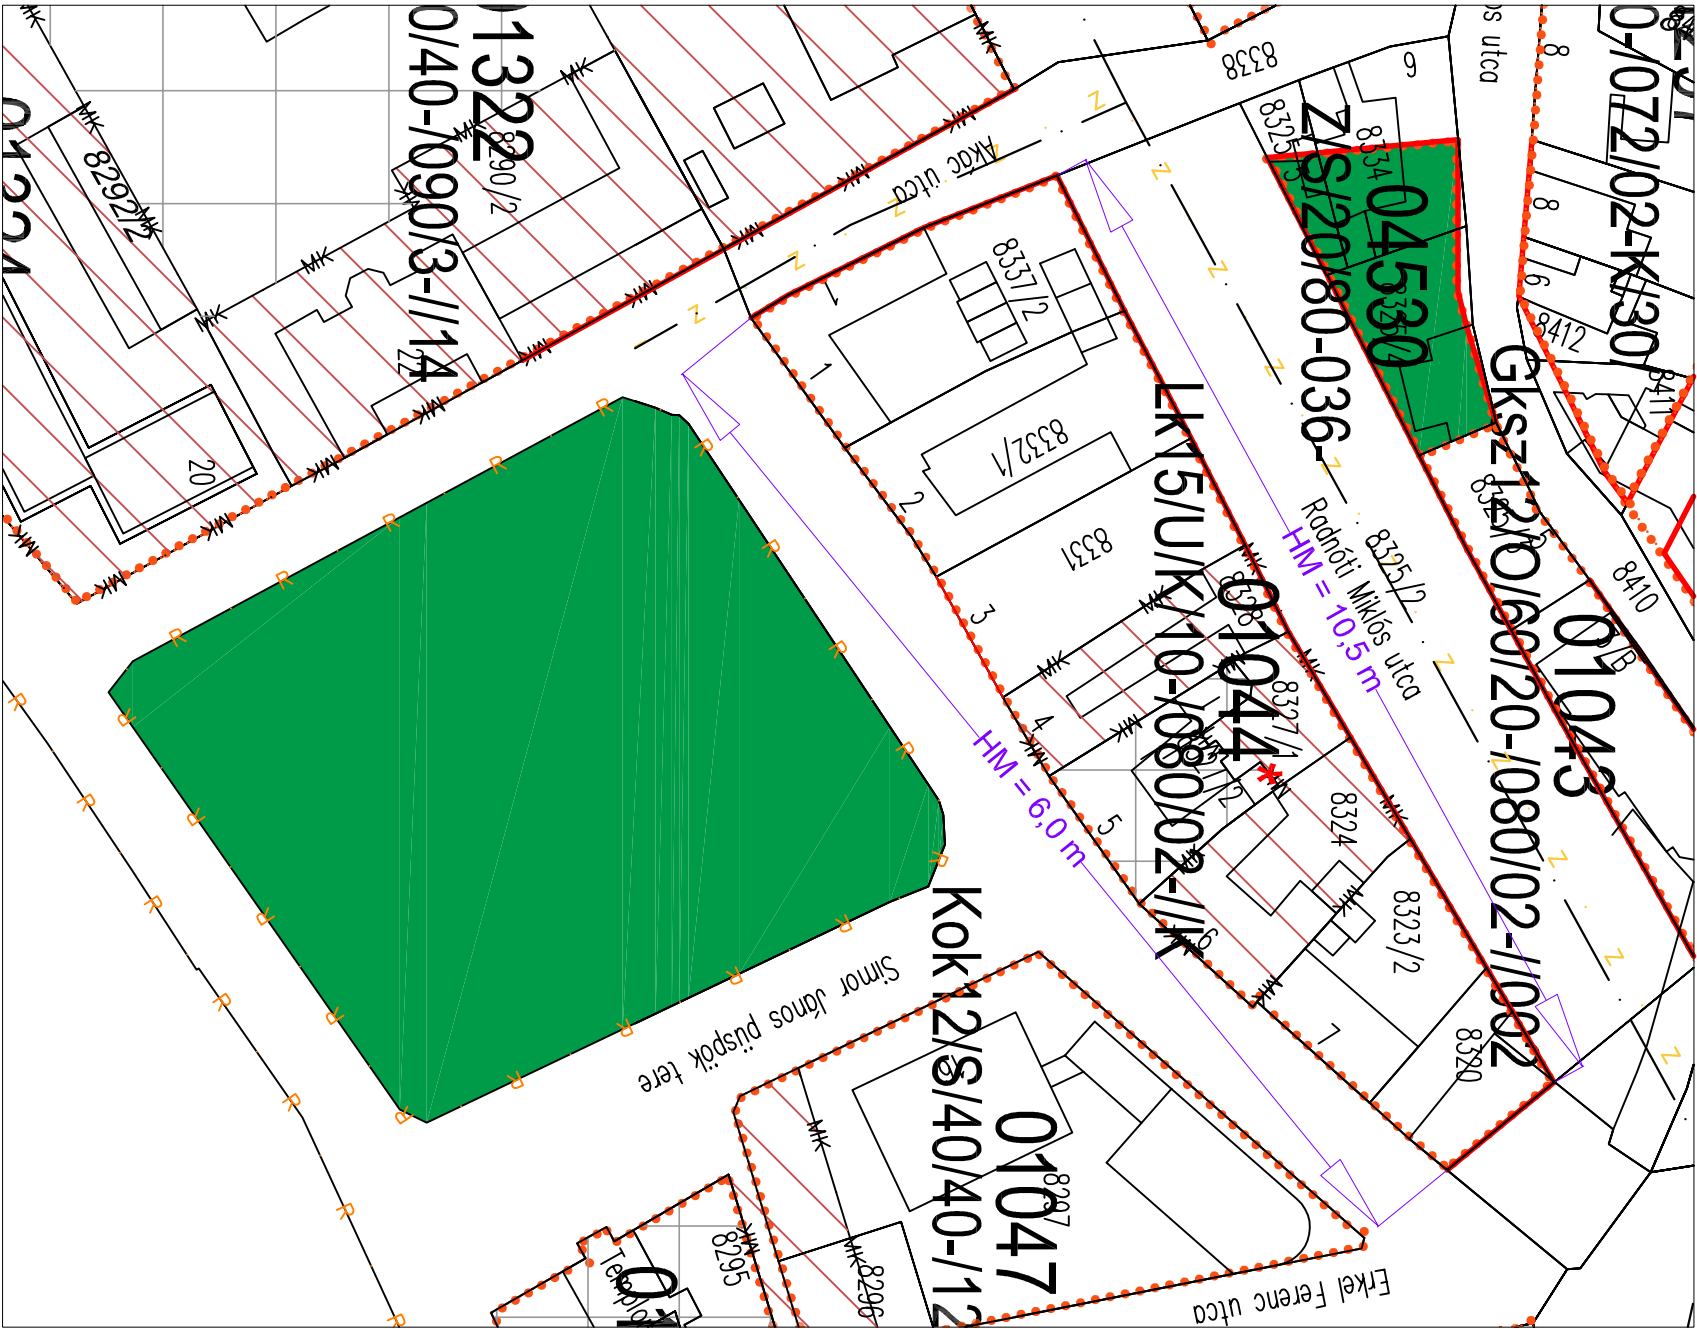

Tervlapon szereplő jelölések:

- Szabályozási vonal
- Építési övezet határa
- Műemlék épület telke
- Műemlék környezet
- Régészeti terület határa - általános védelem
- Zaj-és rezgésvédelmi szempontból fokozottan védett- és csendes övezet
- Új beépítés esetén a megengedett legnagyobb homlokzatmagasság

Jóváhagyva a 30/2013. (IX.27.) sz. Rendelettel!

Készült az állami alapadatok felhasználásával.

T.P		TALENT - PLAN Tervező, Szolgáltató és Kereskedelmi Kft. 9023 Győr, Richter J. u. 11.; Tel: (96) 418-373; Fax: (96) 418-699; E-mail: talen_plan@arrabonet.hu; www.talent-plan.hu	
TERVEZŐ: NÉMETH GYULA vezető településrendező TT1 08-0066	MEGÍRZÓ: Győr MJV Polgármesteri Hivatal 9021 Győr, Városház tér 1.	NYOMTATÁSI DÁTUM: 2013.09.27.	LEPTÉK: M= 1: 1 000
TÁRSITERVEZŐ: MIKLÓSI ATTILA közlekedés tervező/tervező K1d-1/08-513	MEGÍRZÁS TÁRGYA: Településrendezési terv módosítás	RAJZ MEGNEVEZÉSE: Radnóti úti átkötés környékének beépítési intenzitás növelése	RAJZSZÁM: SZTM 2012-001