


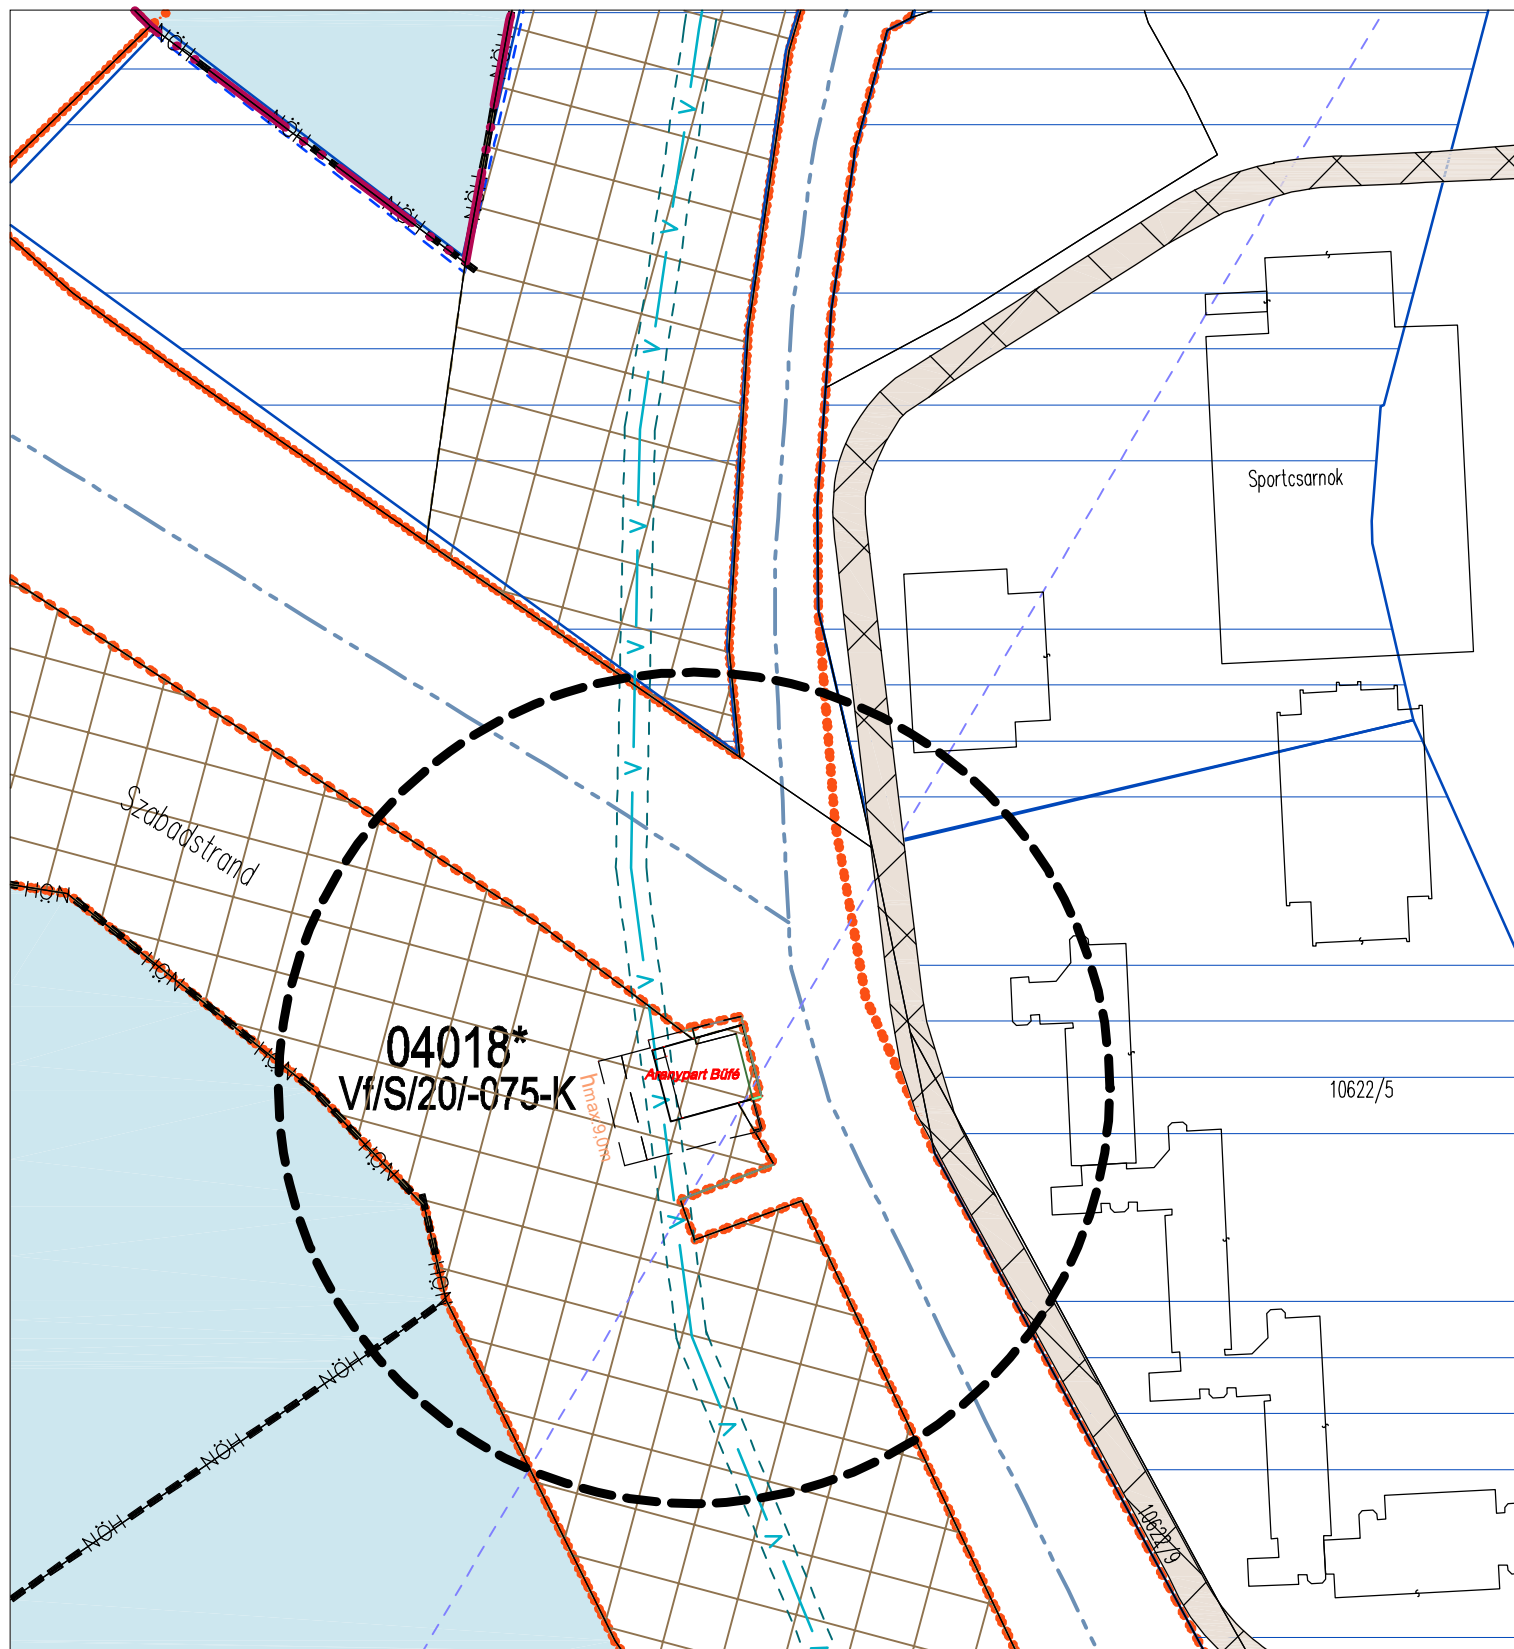

JAVASOLT SZABÁLYOZÁS

Győr-Révfalu, 04018* sorszámú övezet beépíthetőségének módosítása

M = 1:1000



tervezési terület határa

KGY- SZTM 2012 - 003