
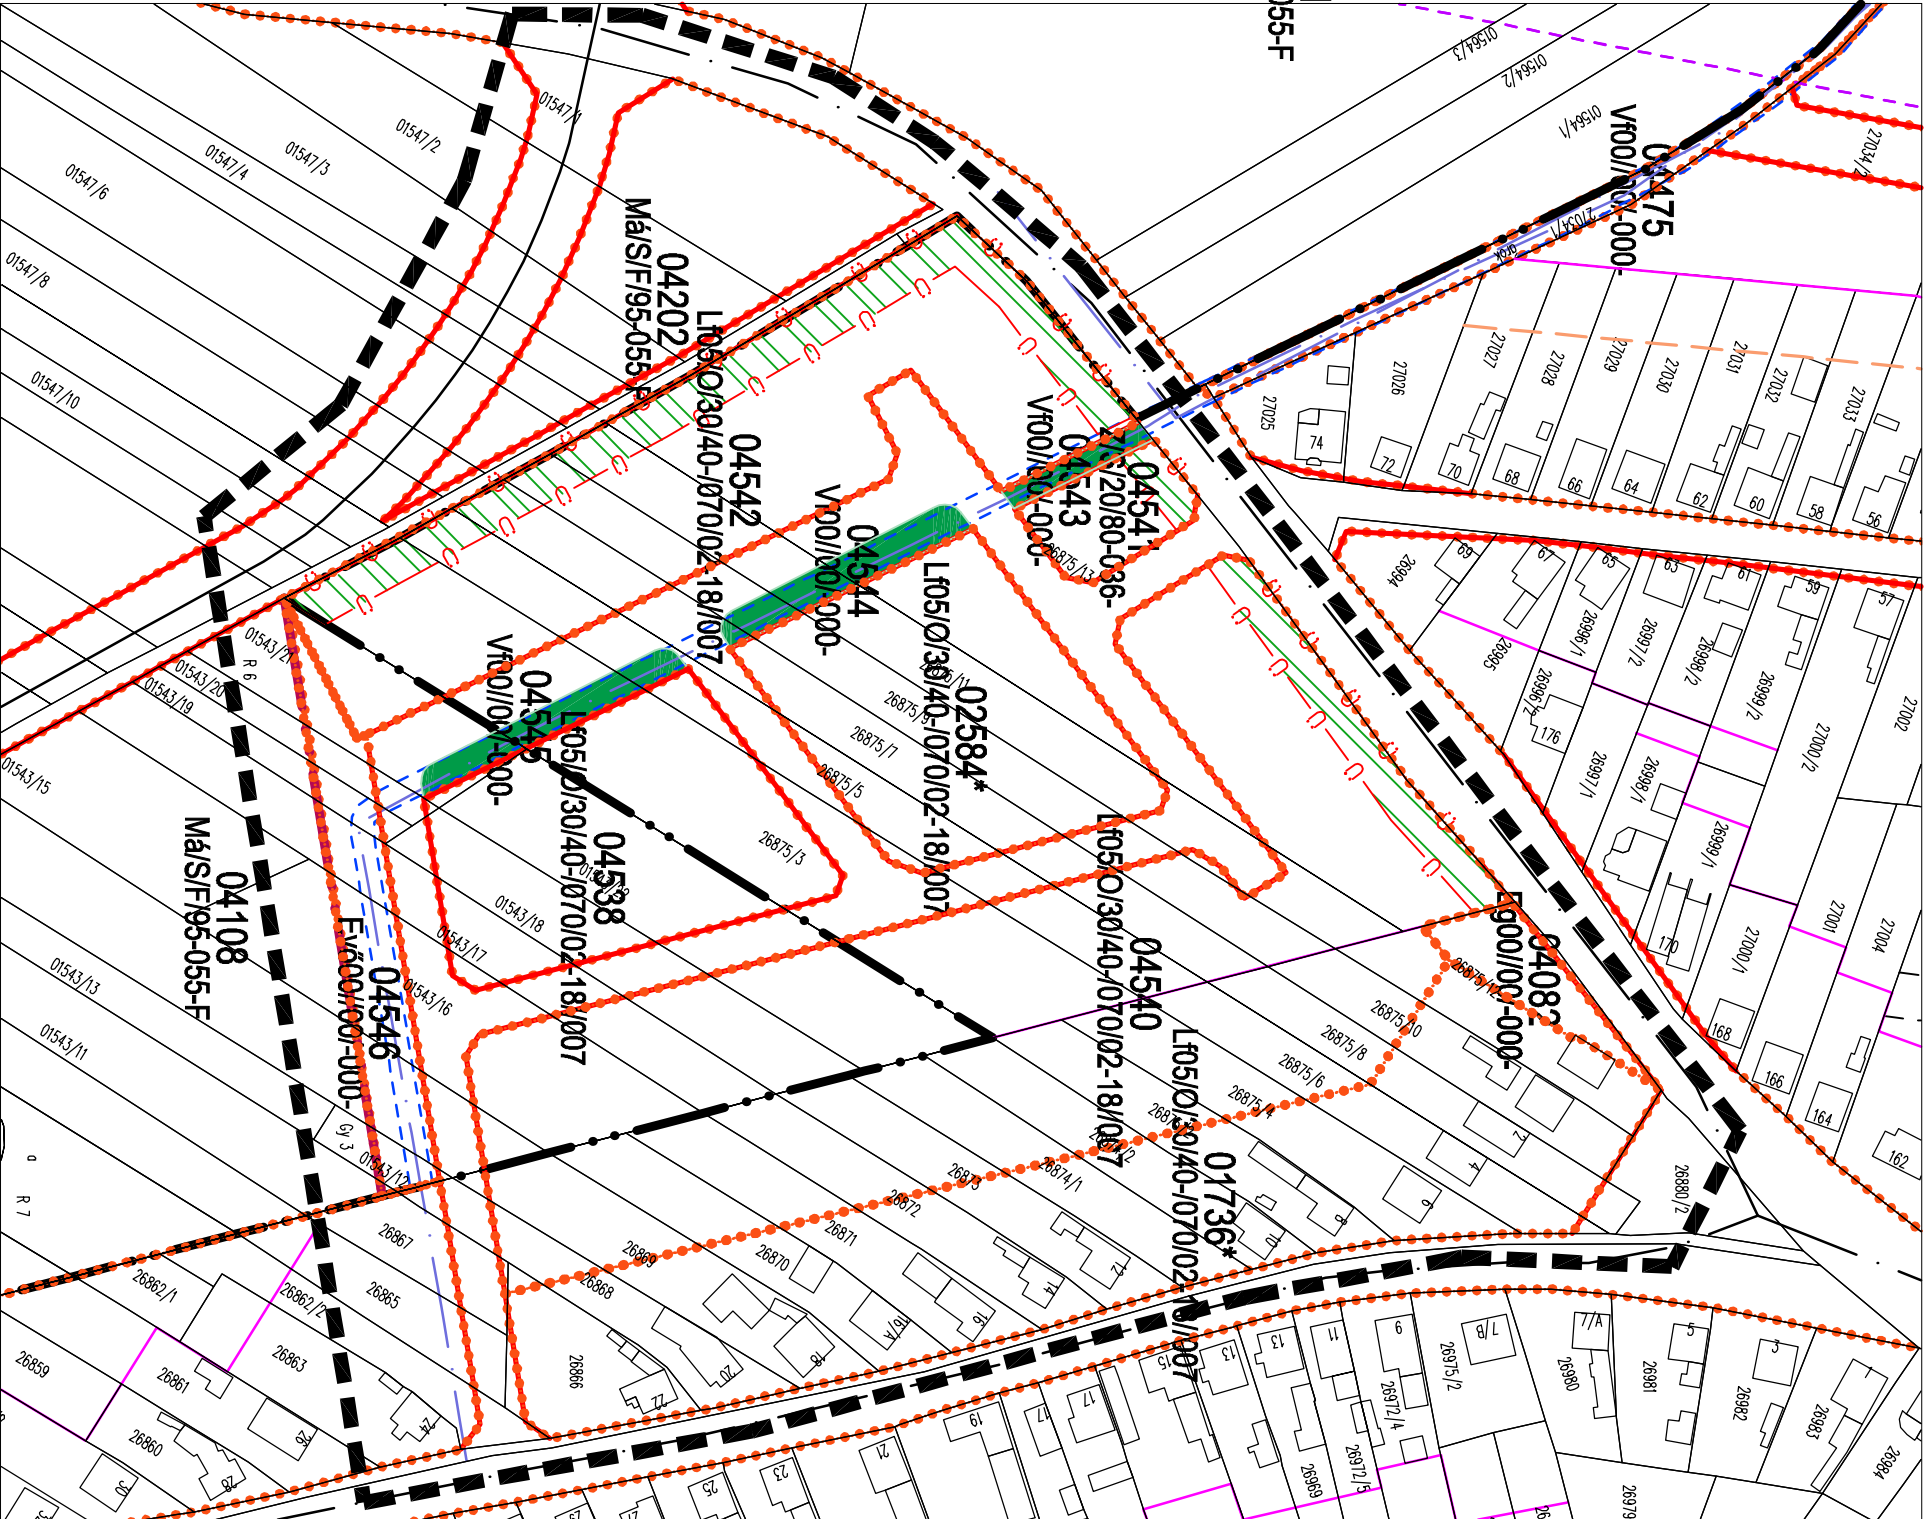


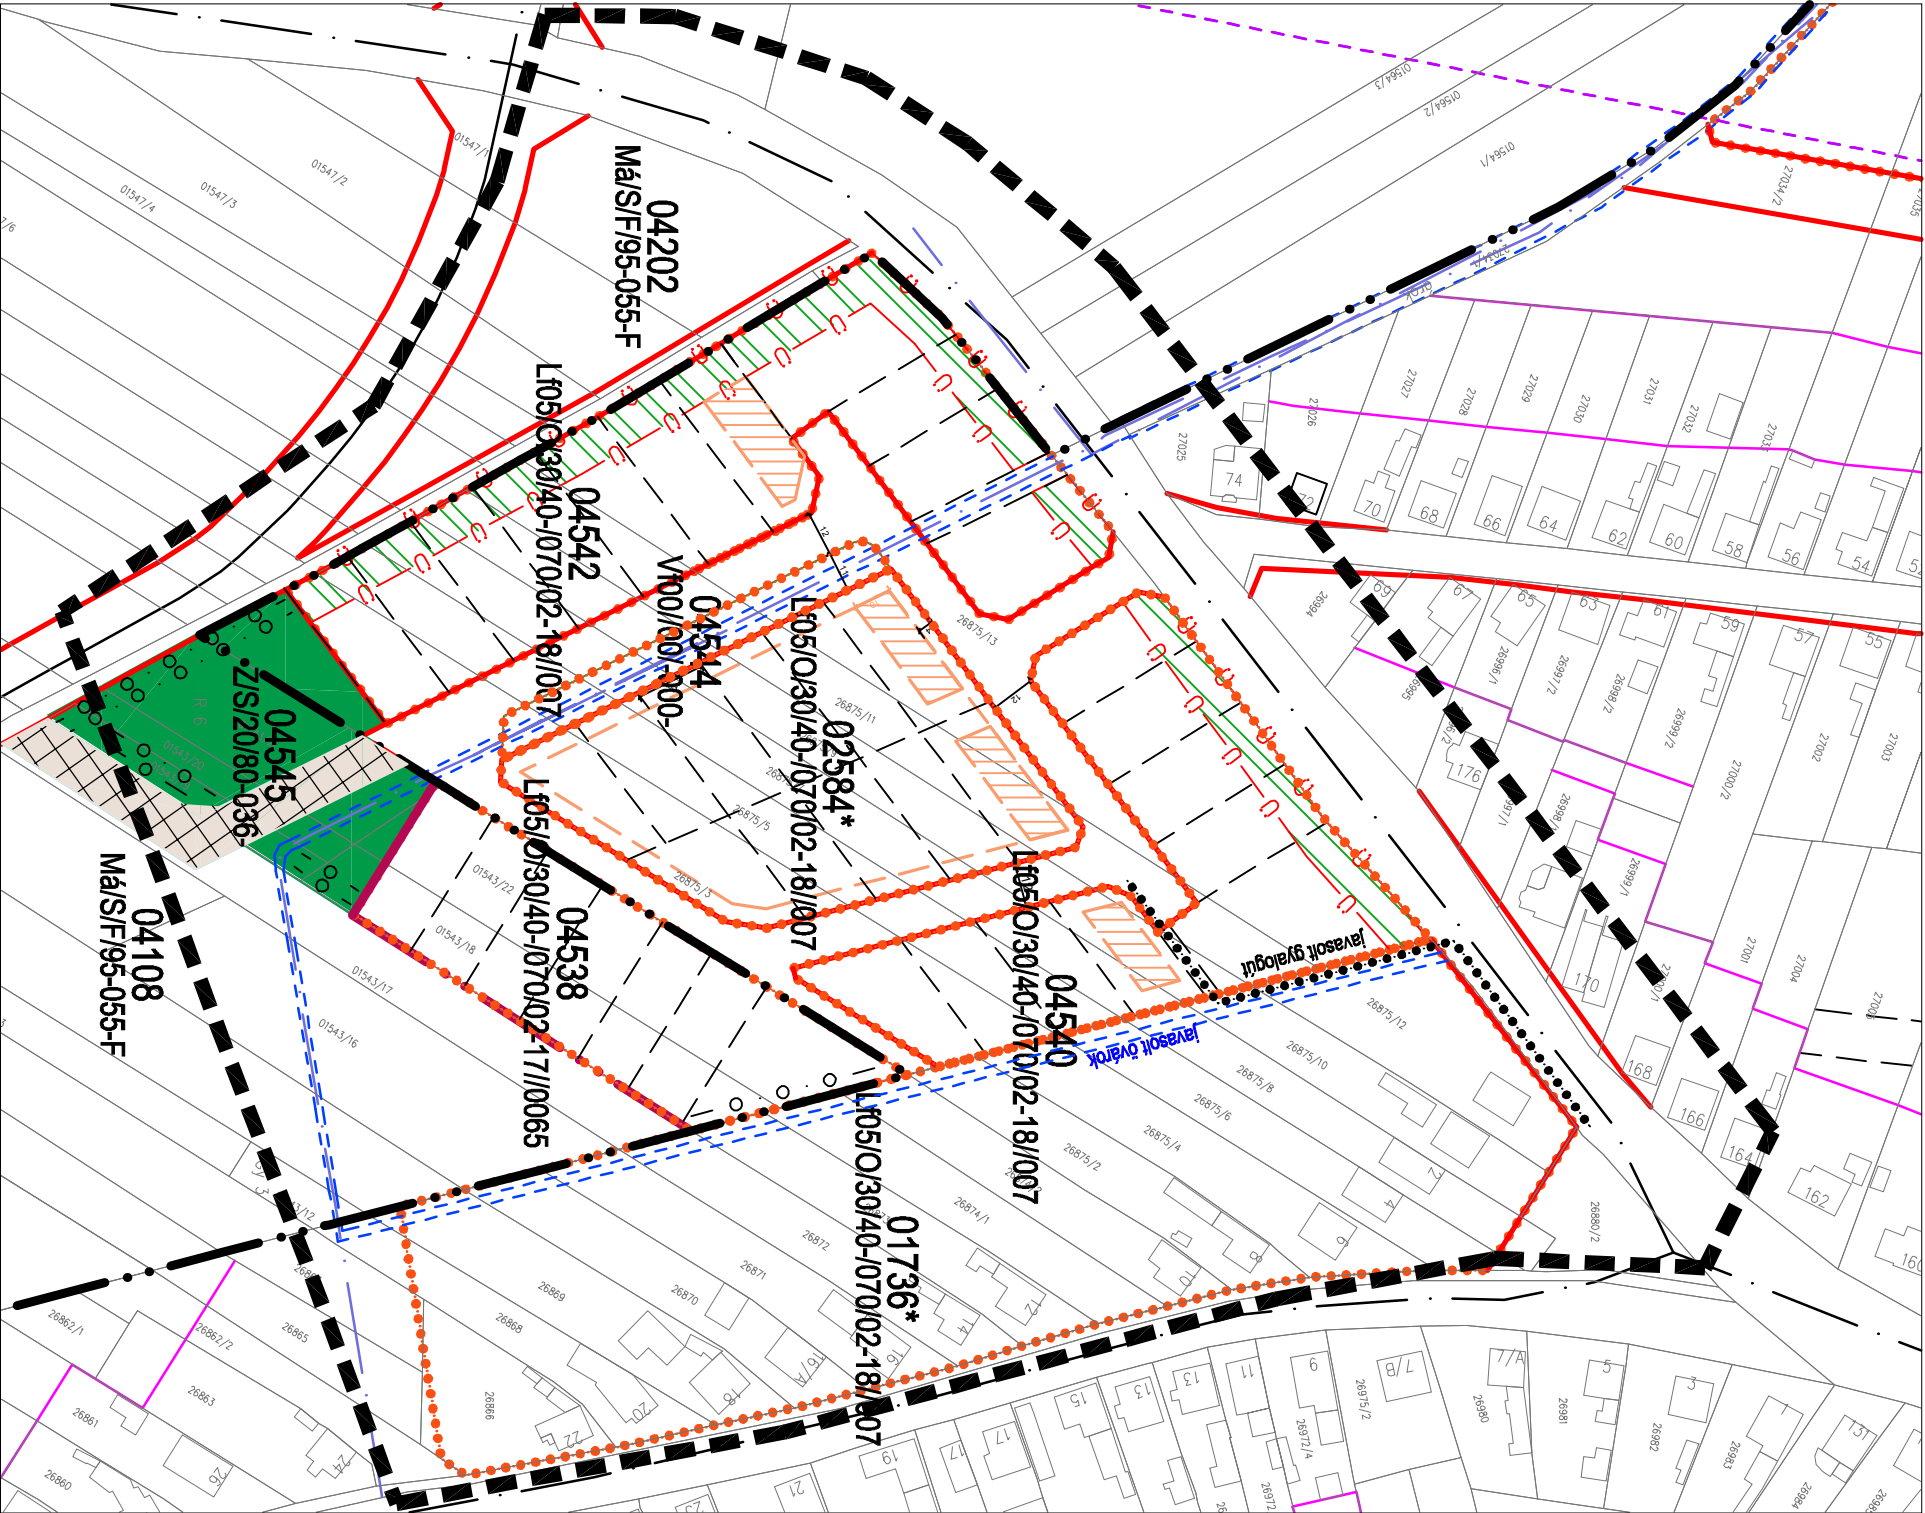

**JAVASOLT SZABÁLYOZÁS**

Győr Ménfőcsanak, Halom-domb területének szabályozása

M = 1:2000

tervezési terület határa

**HATALYOS SZABÁLYOZÁS**

**KGY-SZTM 2012 - 006**