
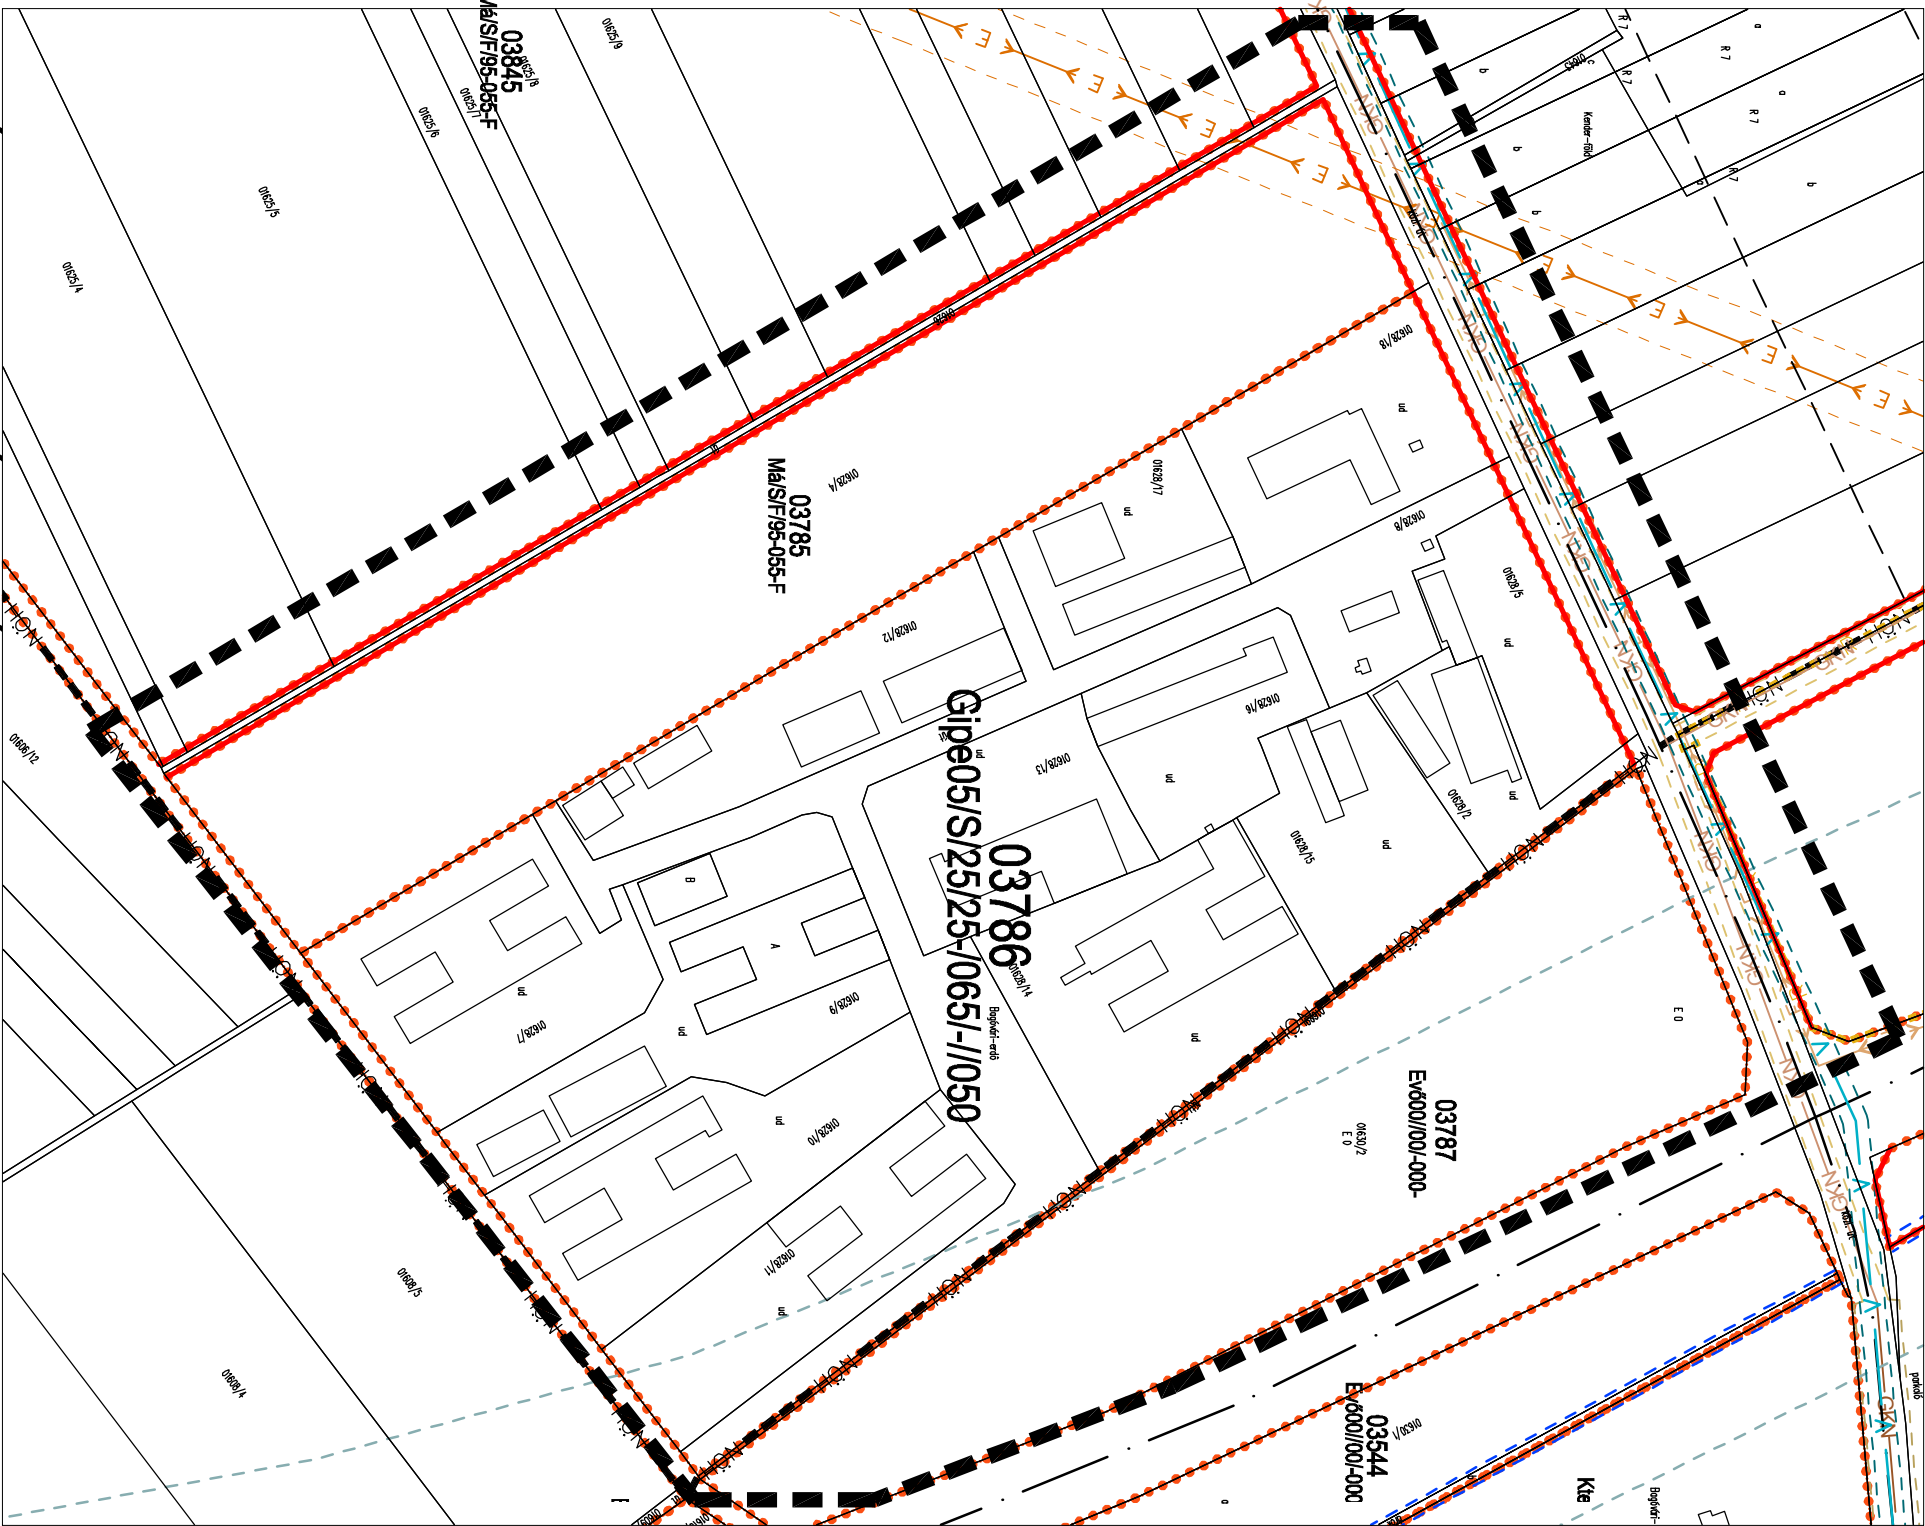


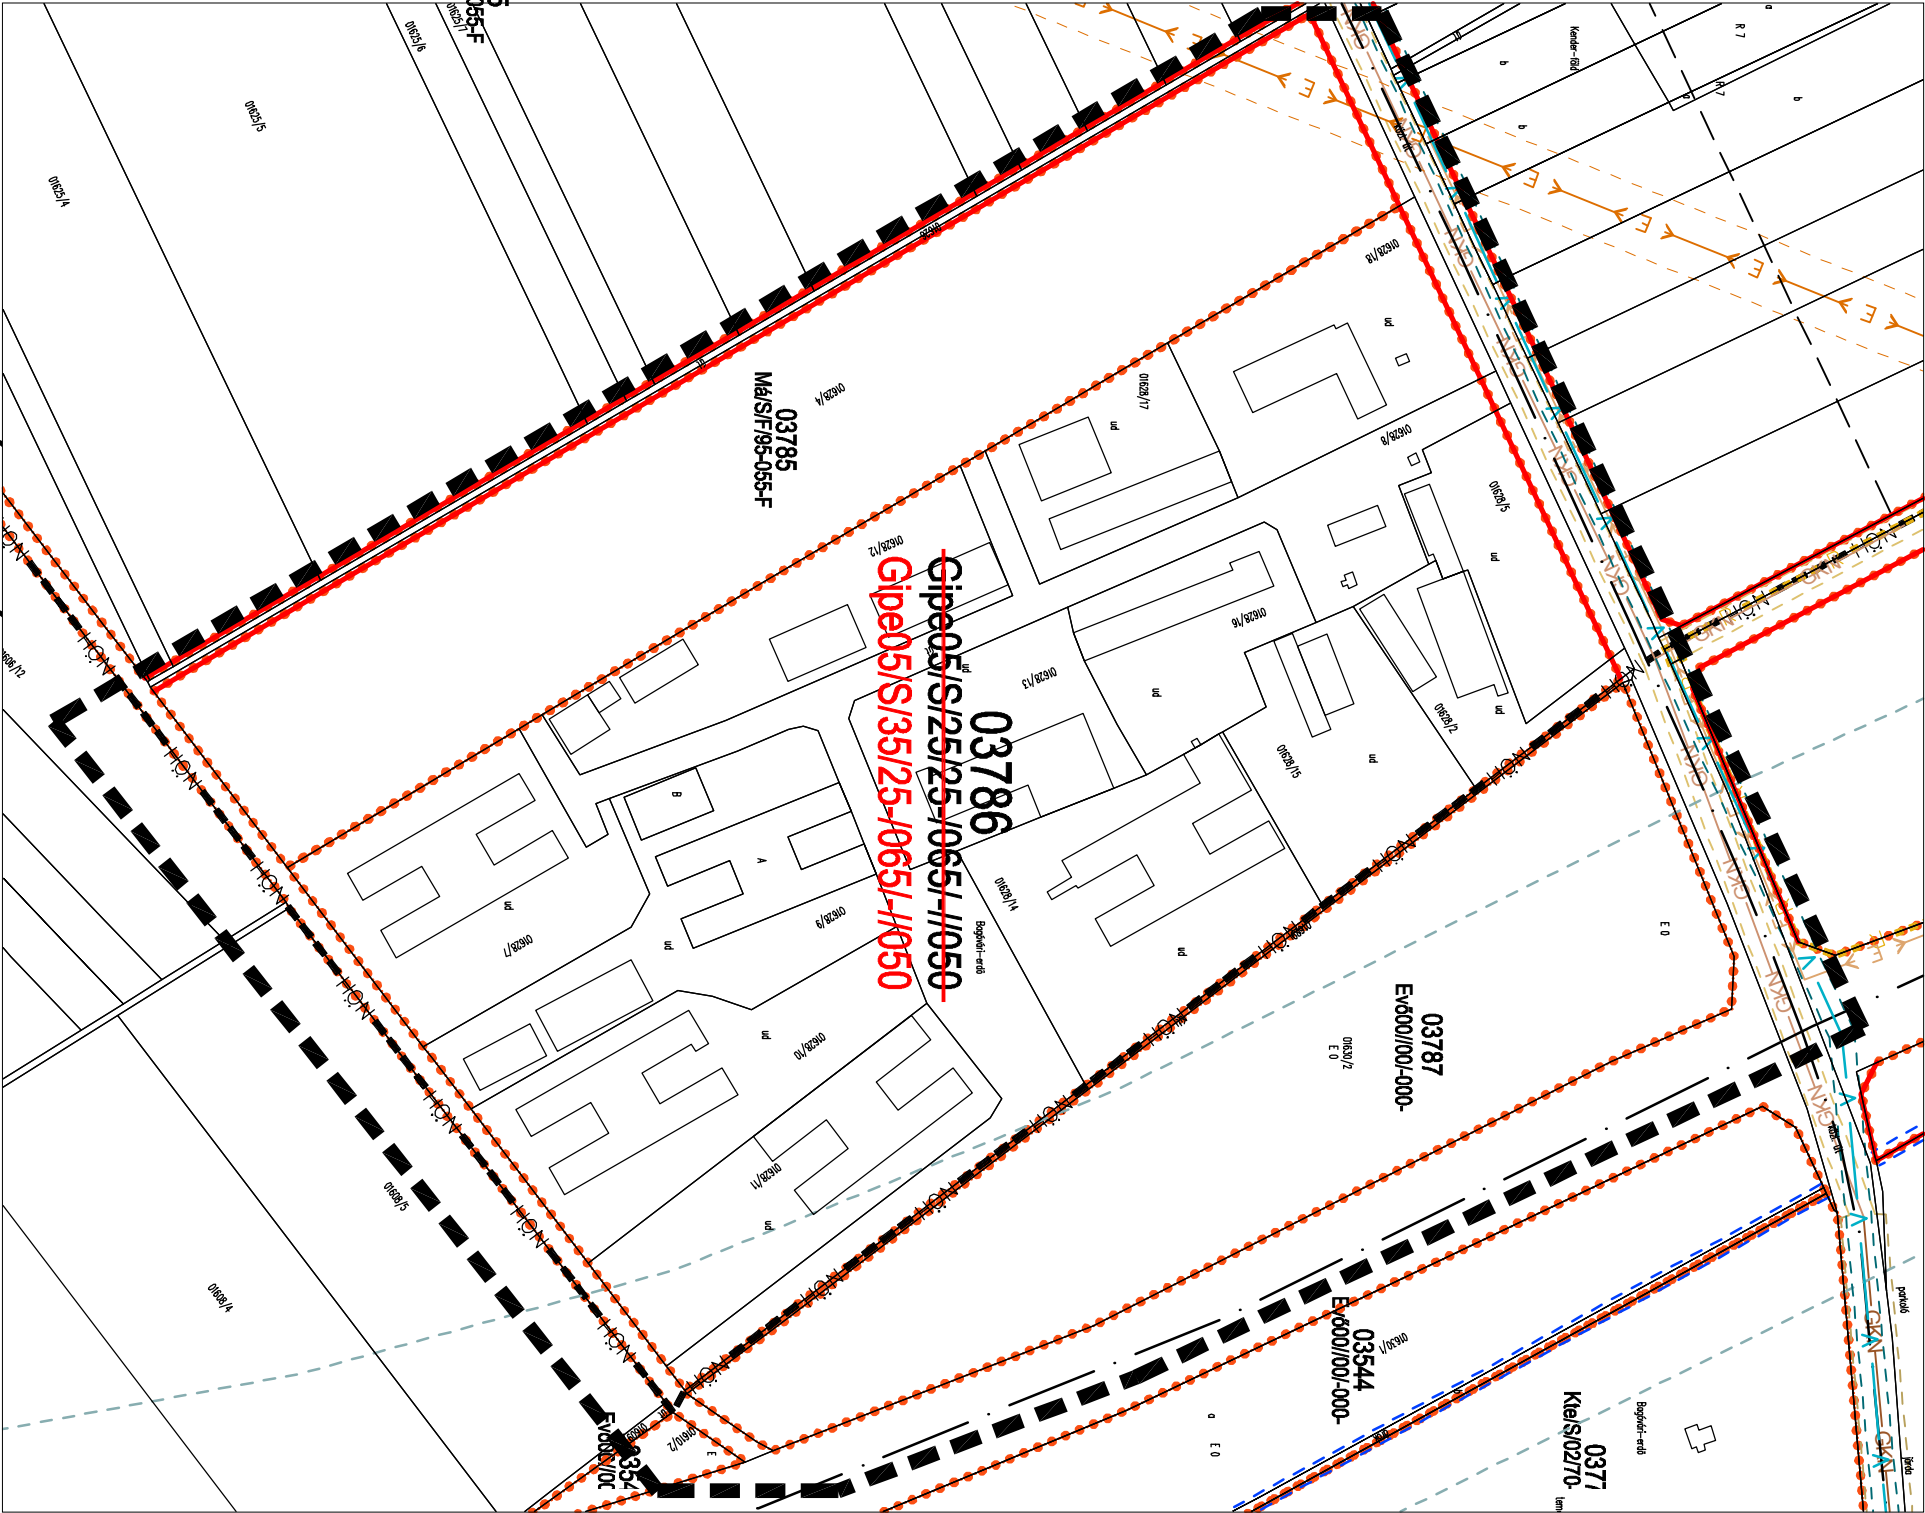

JAVASOLT SZABÁLYOZÁS

Győr Bagóvári erdő -major- beépíthetőségének módosítása ,

M = 1:3500

tervezési terület határa

HATÁLYOS SZABÁLYOZÁS

KGY-SZTM 2012 - 007