


12//007

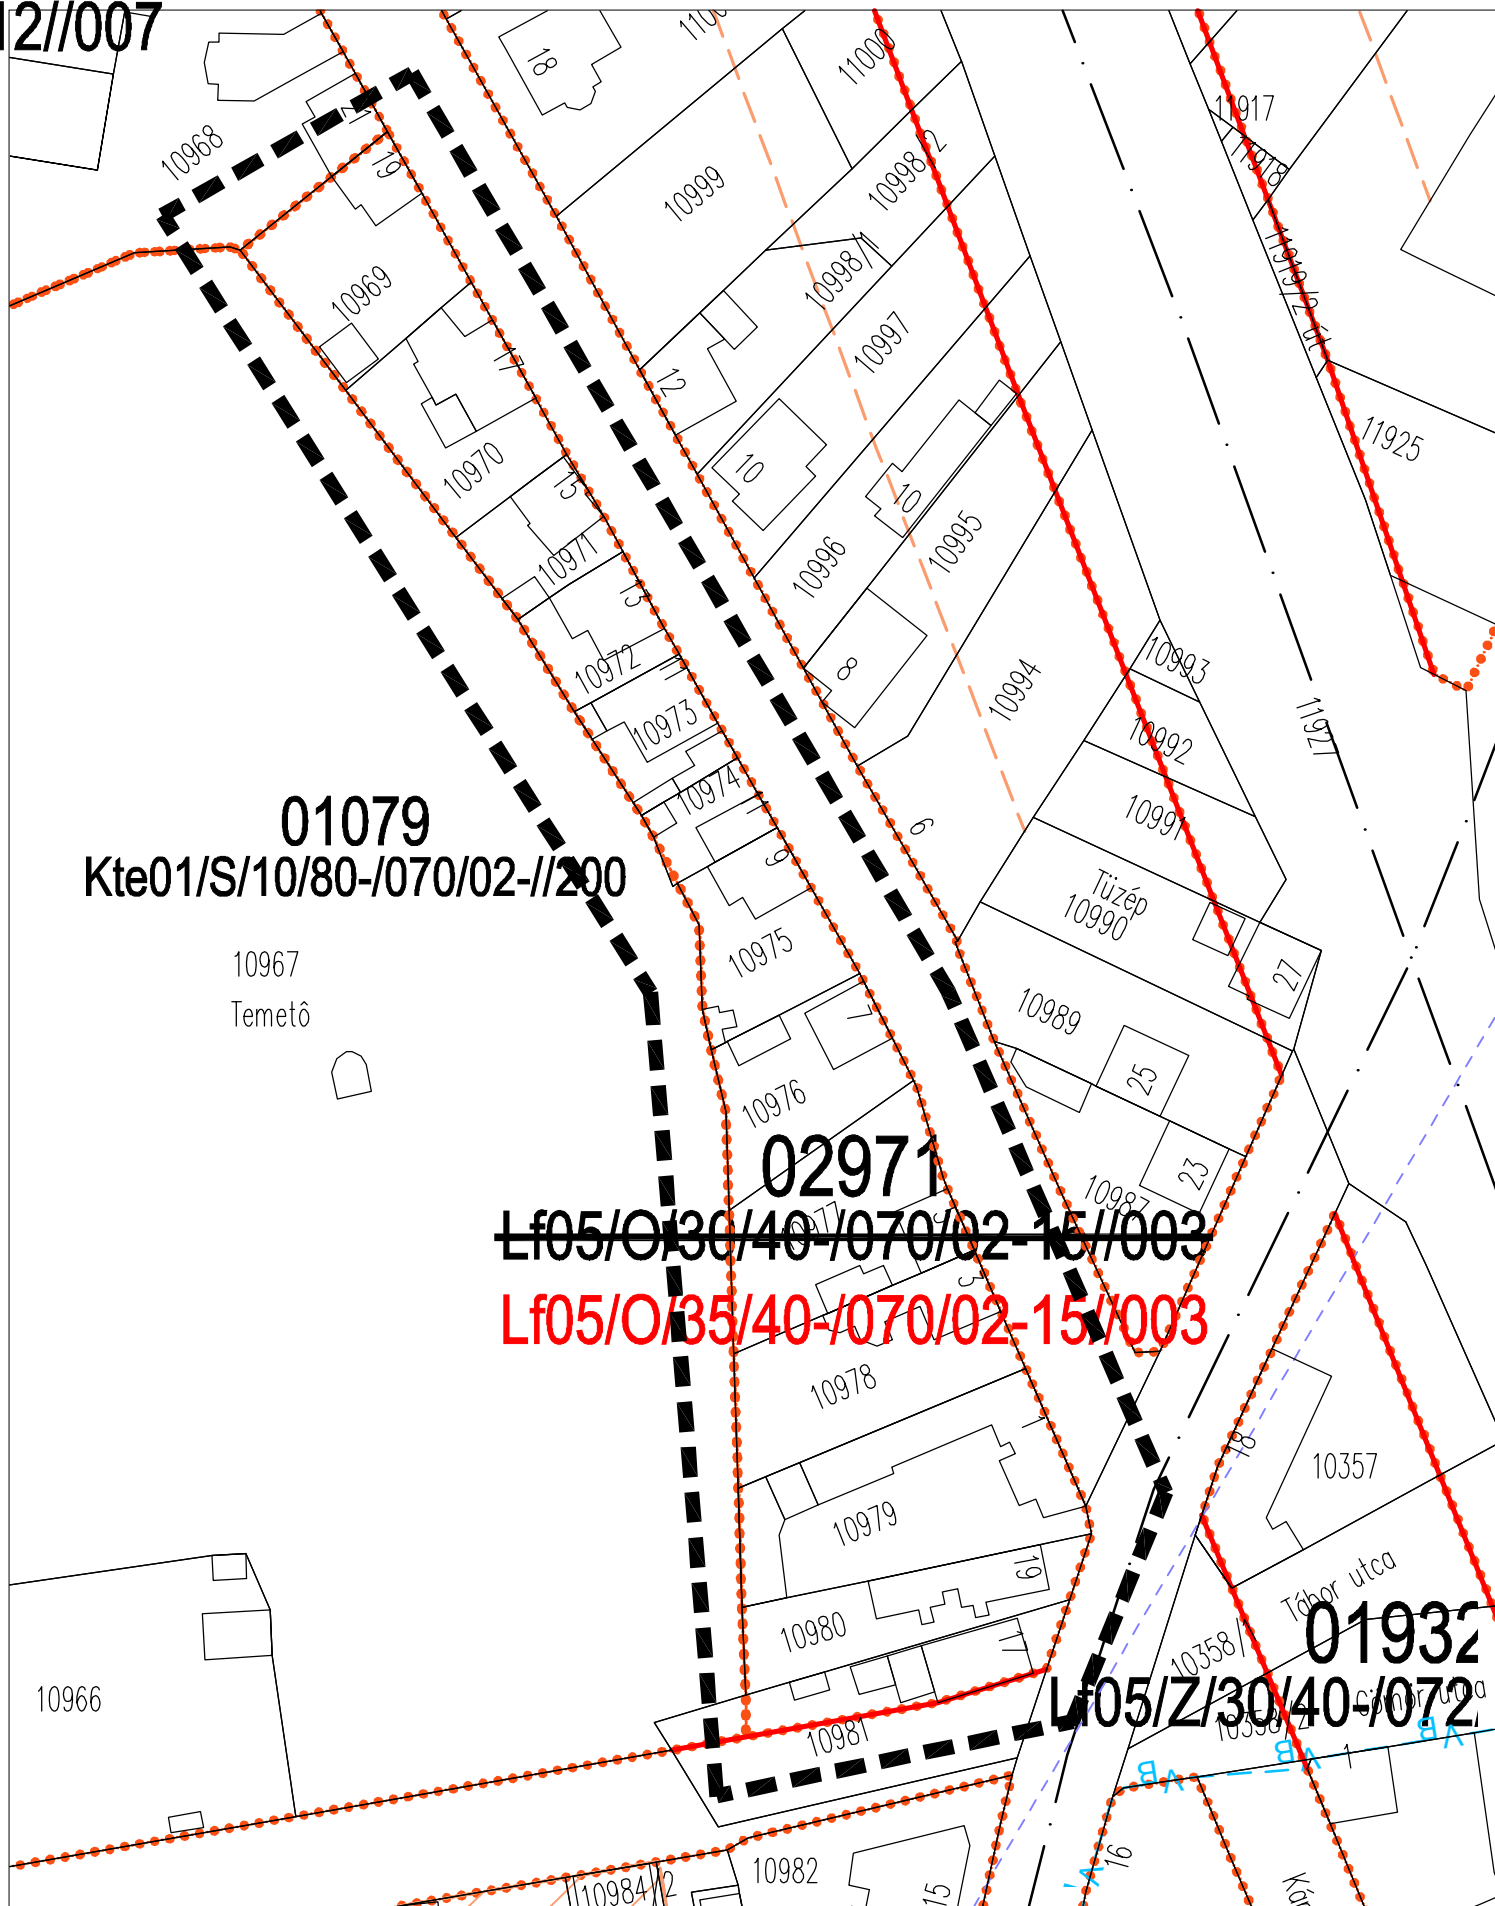

01079
Kte01/S/10/80-/070/02-/200

10967
Temető

02971
~~Lf05/O/30/40-/070/02-15/003~~
Lf05/O/35/40-/070/02-15/003

01932
Lf05/Z/30/40-/072

JAVASOLT SZABÁLYOZÁS

Győr Révfa, 02971 övezet beépítési százalék módosítása

M = 1:1000

tervezési terület határa

KGYSZTM 2012 - 011