


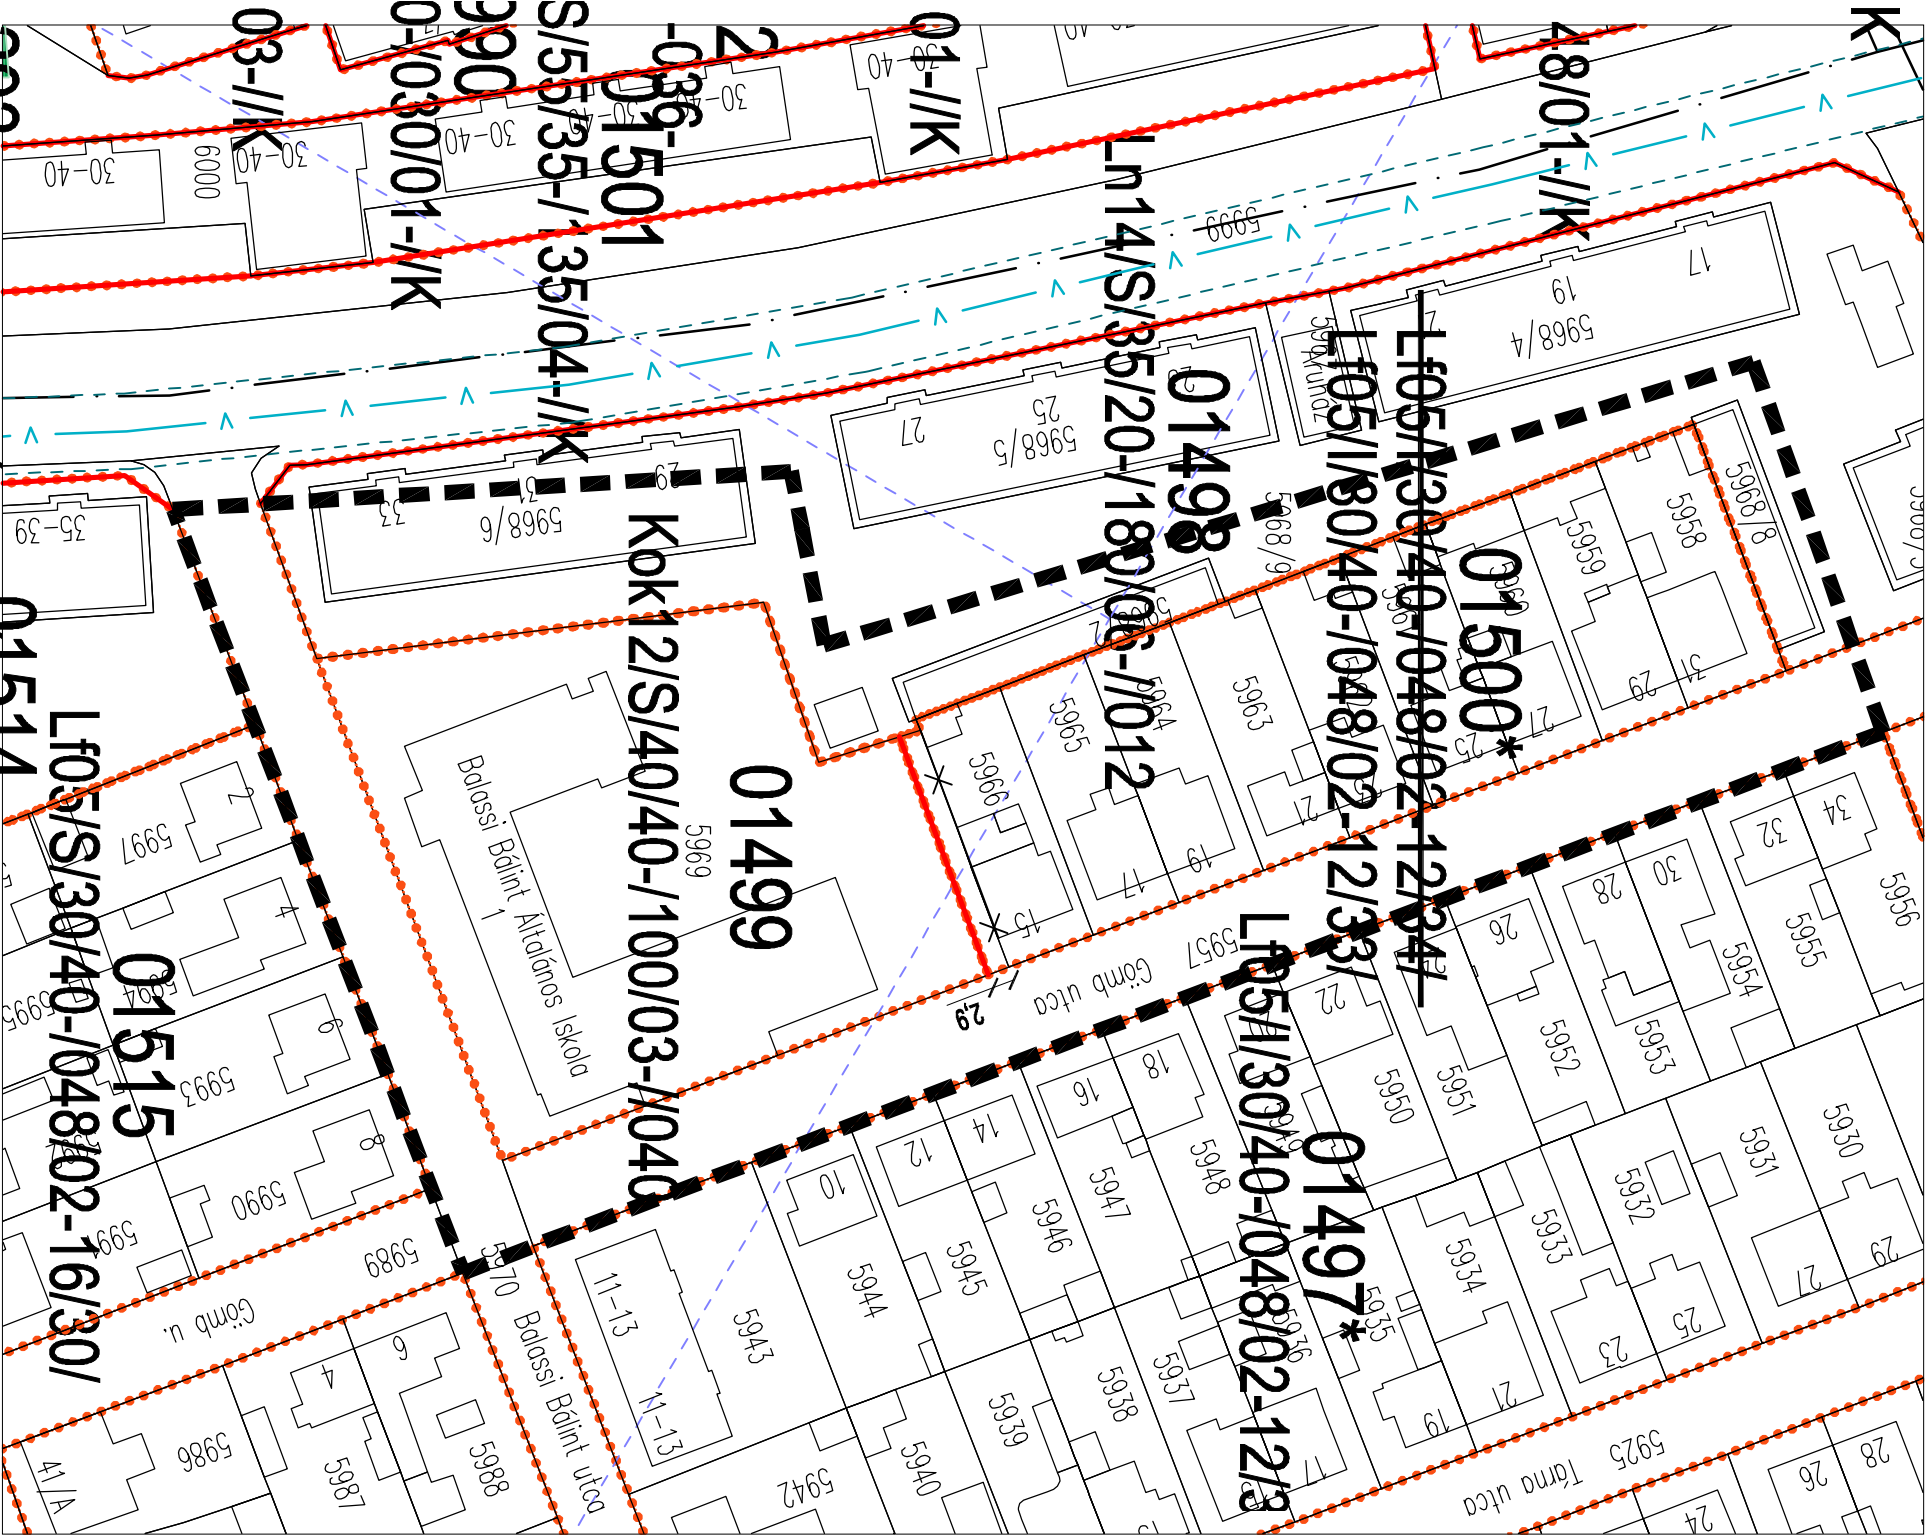

tervezési terület határa

Győr-Gyánváros, Balassi B. Ált. Isk. telekalíktása M = 1:1000

JAVASOLT SZABÁLYOZÁS

01514

Lf05/S/30/40-/048/02-16/30/  
01515

03-//K

0-1030/01-//K

S/55/35-/135/04-//K

01501

01499

Kök12/S/40/40-/100/03-/040

01-//K

Ln14/S/35/20-/180/06-/012

01498

Lf05/H/30/40-/048/02-12/3/  
01497\*

Lf05/H/30/40-/048/02-12/34/  
01500\*

48/01-//K

K



HATÁLYOS SZABÁLYOZÁS

01514

Lf05/S/30/40-/048/02-16/30/  
01515

48/03-//K

990-1030/01-//K

21/S/55/35-/135/04-//K

01501

01499

Kök12/S/40/40-/100/03-/040

30/04-//K

Ln14/S/35/20-/180/06-/012

01498

Lf05/H/30/40-/048/02-1  
01497\*

Lf05/H/30/40-/048/02-12/34/  
01500\*

0-1048/01-//K

2-//K

Lf05/H/30/40-/048/02-12/34/  
01500\*