


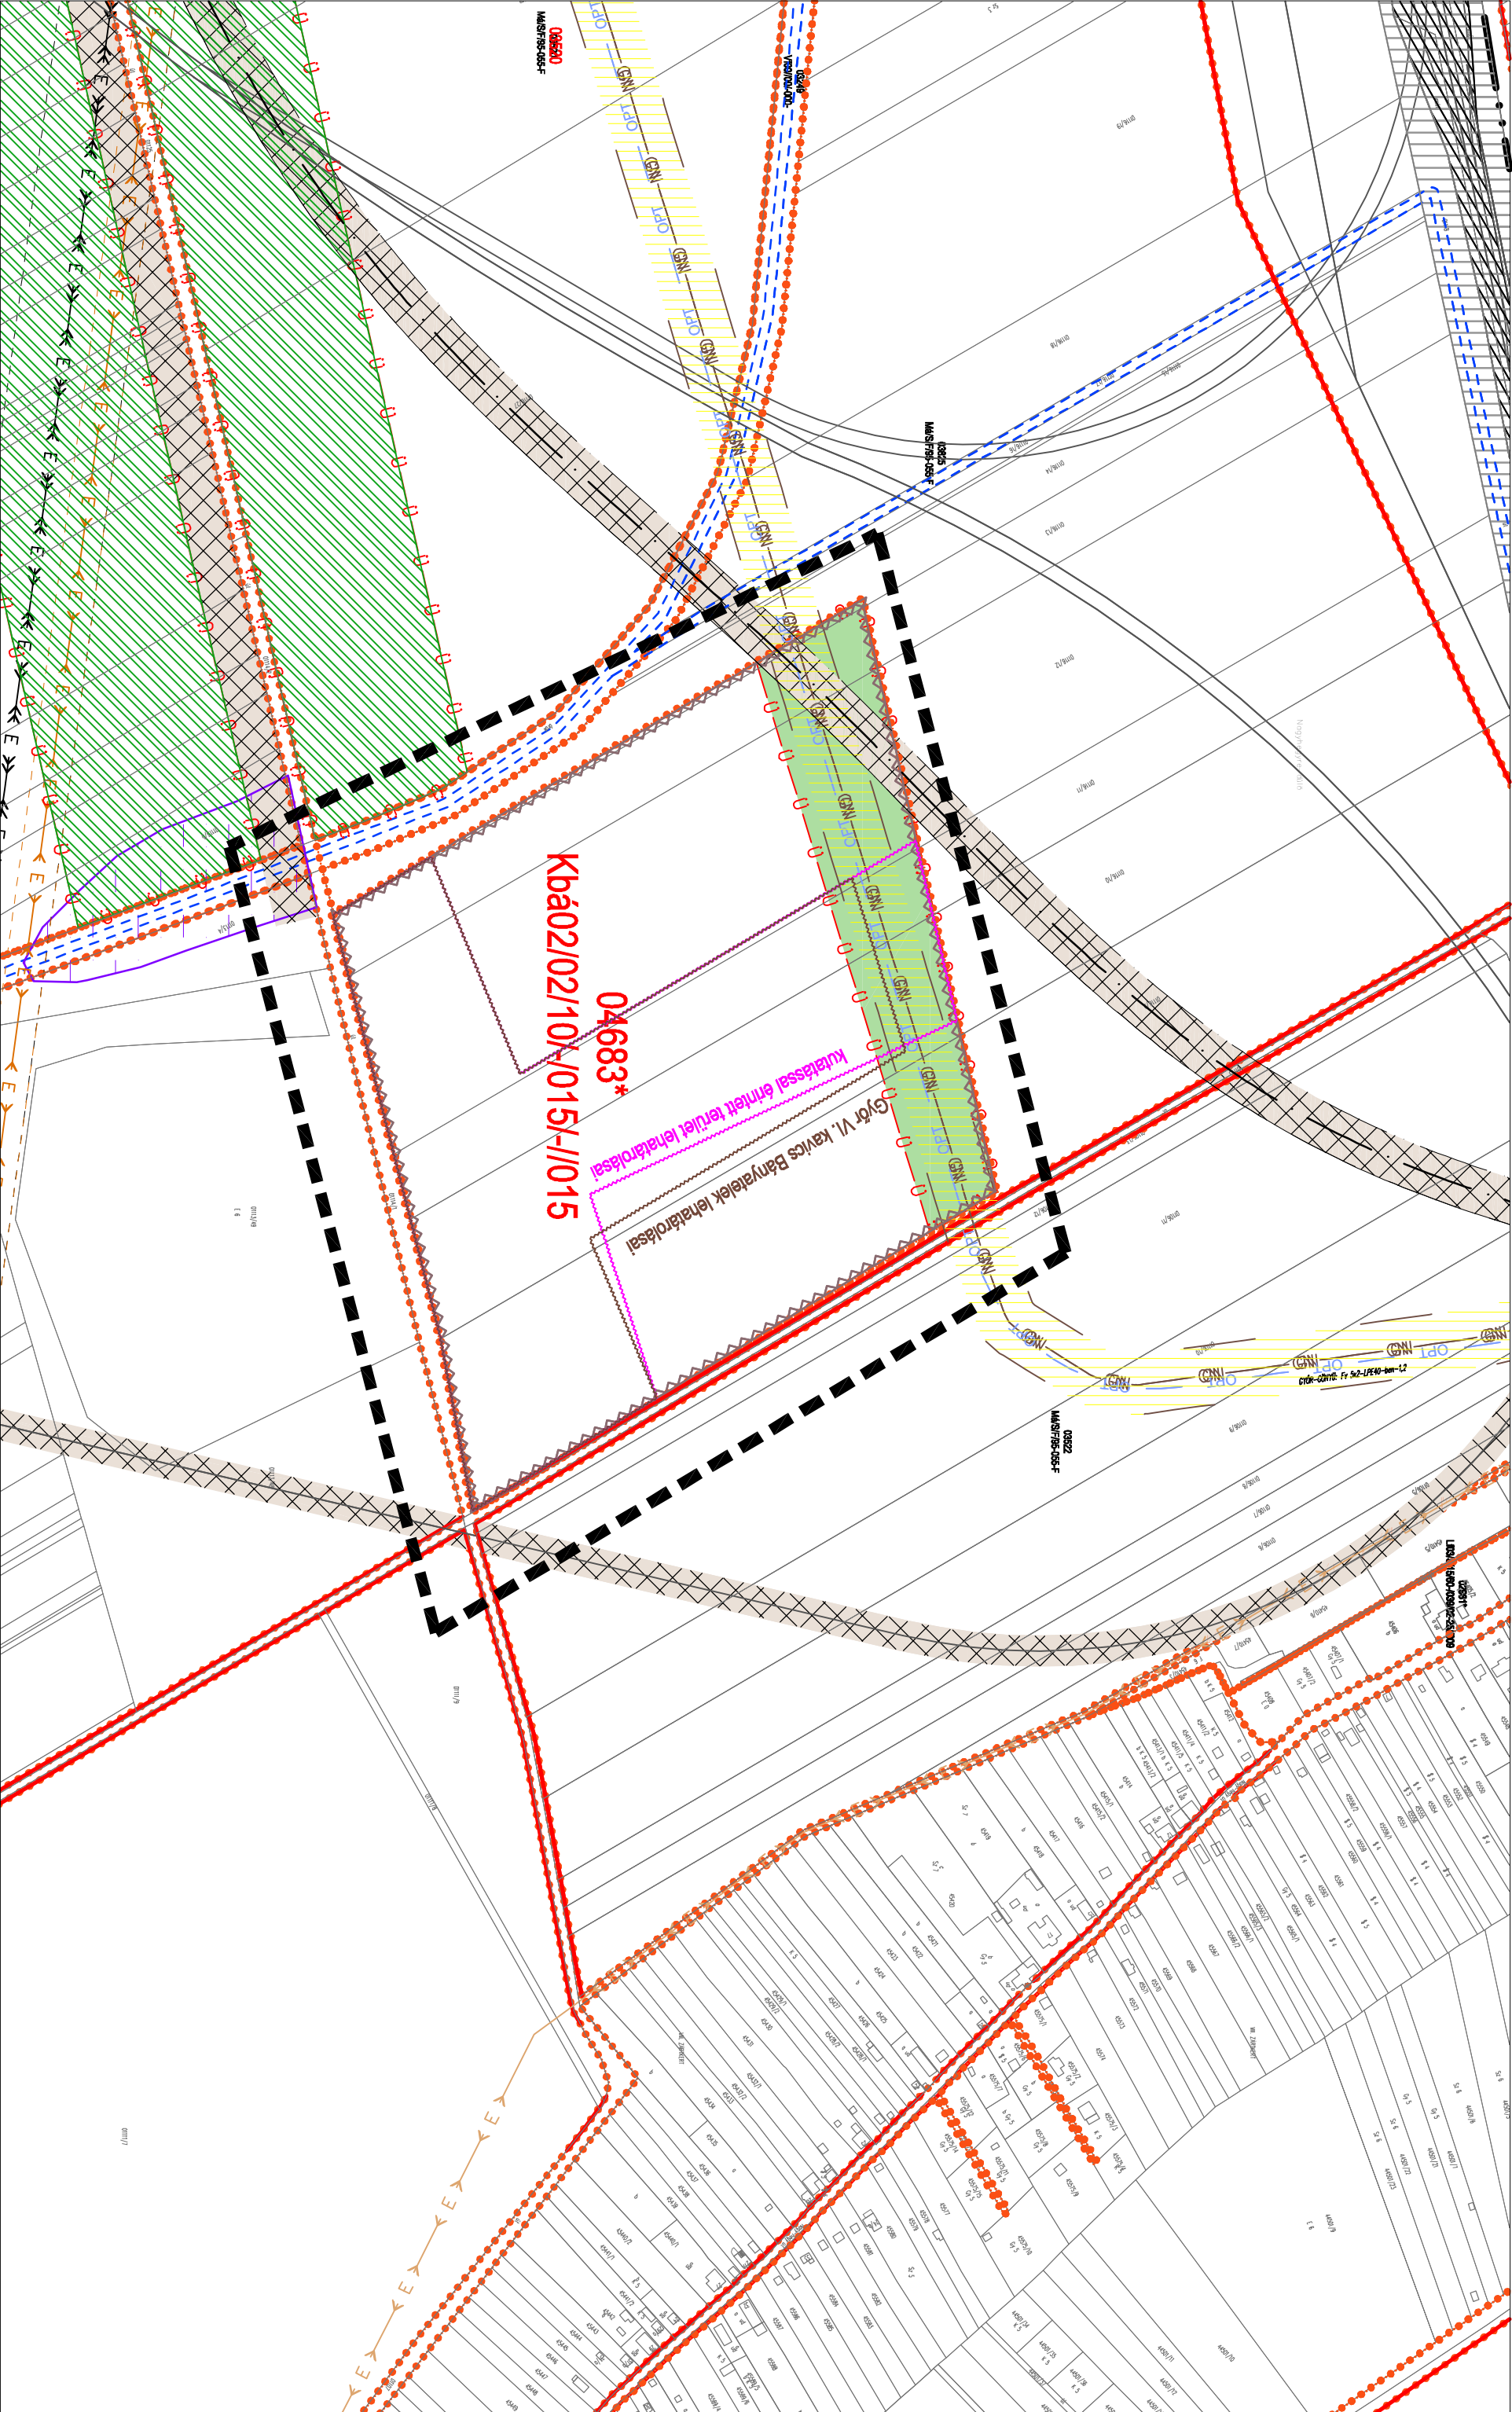

JAVASOLT SZABÁLYOZÁS

Győr-Gyórszentiván külterület, 04683* sorszámu övezet, kavicsbánya terület kijelölése

M = 1:4000

tervezési terület határa

jóváhagyva: 14/2013.(III.29.) önkormányzati rendelettel

SZTM 2012 - 017