


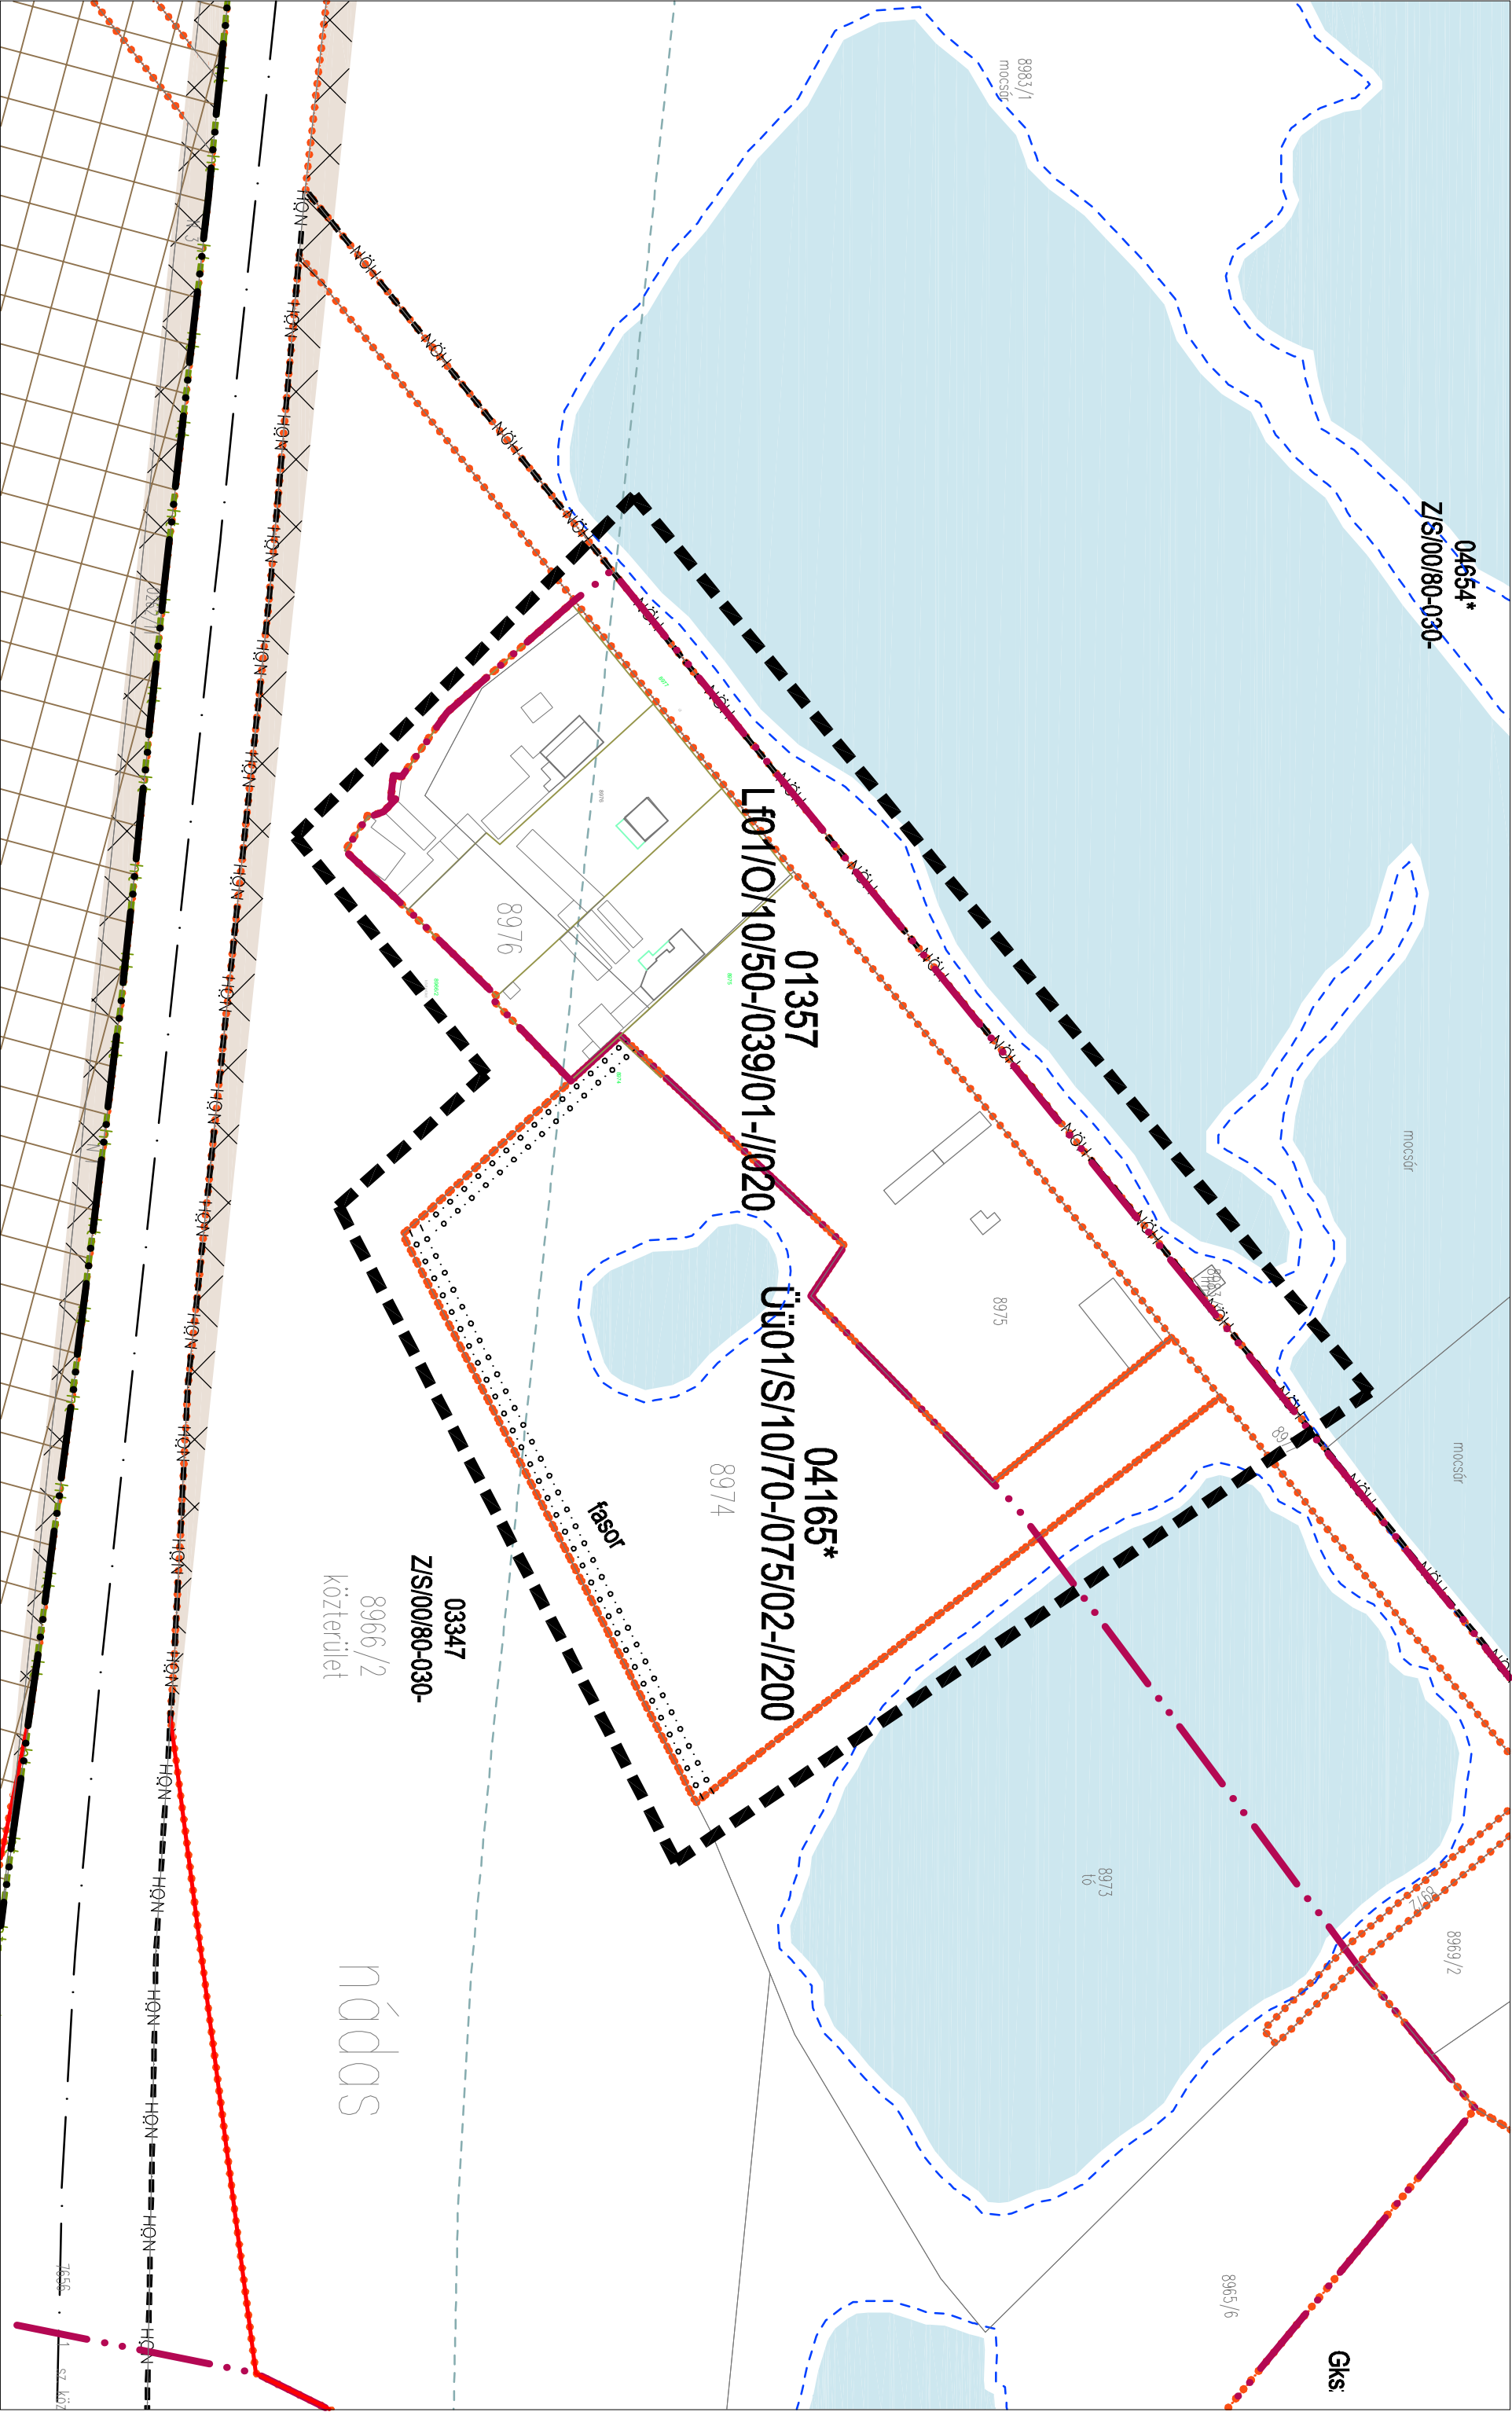

JAVASOLT SZABÁLYOZÁS

Győr, Mákos dűlő 01357 és 04165* sorszámú övezetek lehatárolásának pontosítása
M = 1:1500

jóváhagyva: 14/2013.(III.29.) önkormányzati rendelettel

SZTM 2012 - 018

tervezési terület határa