
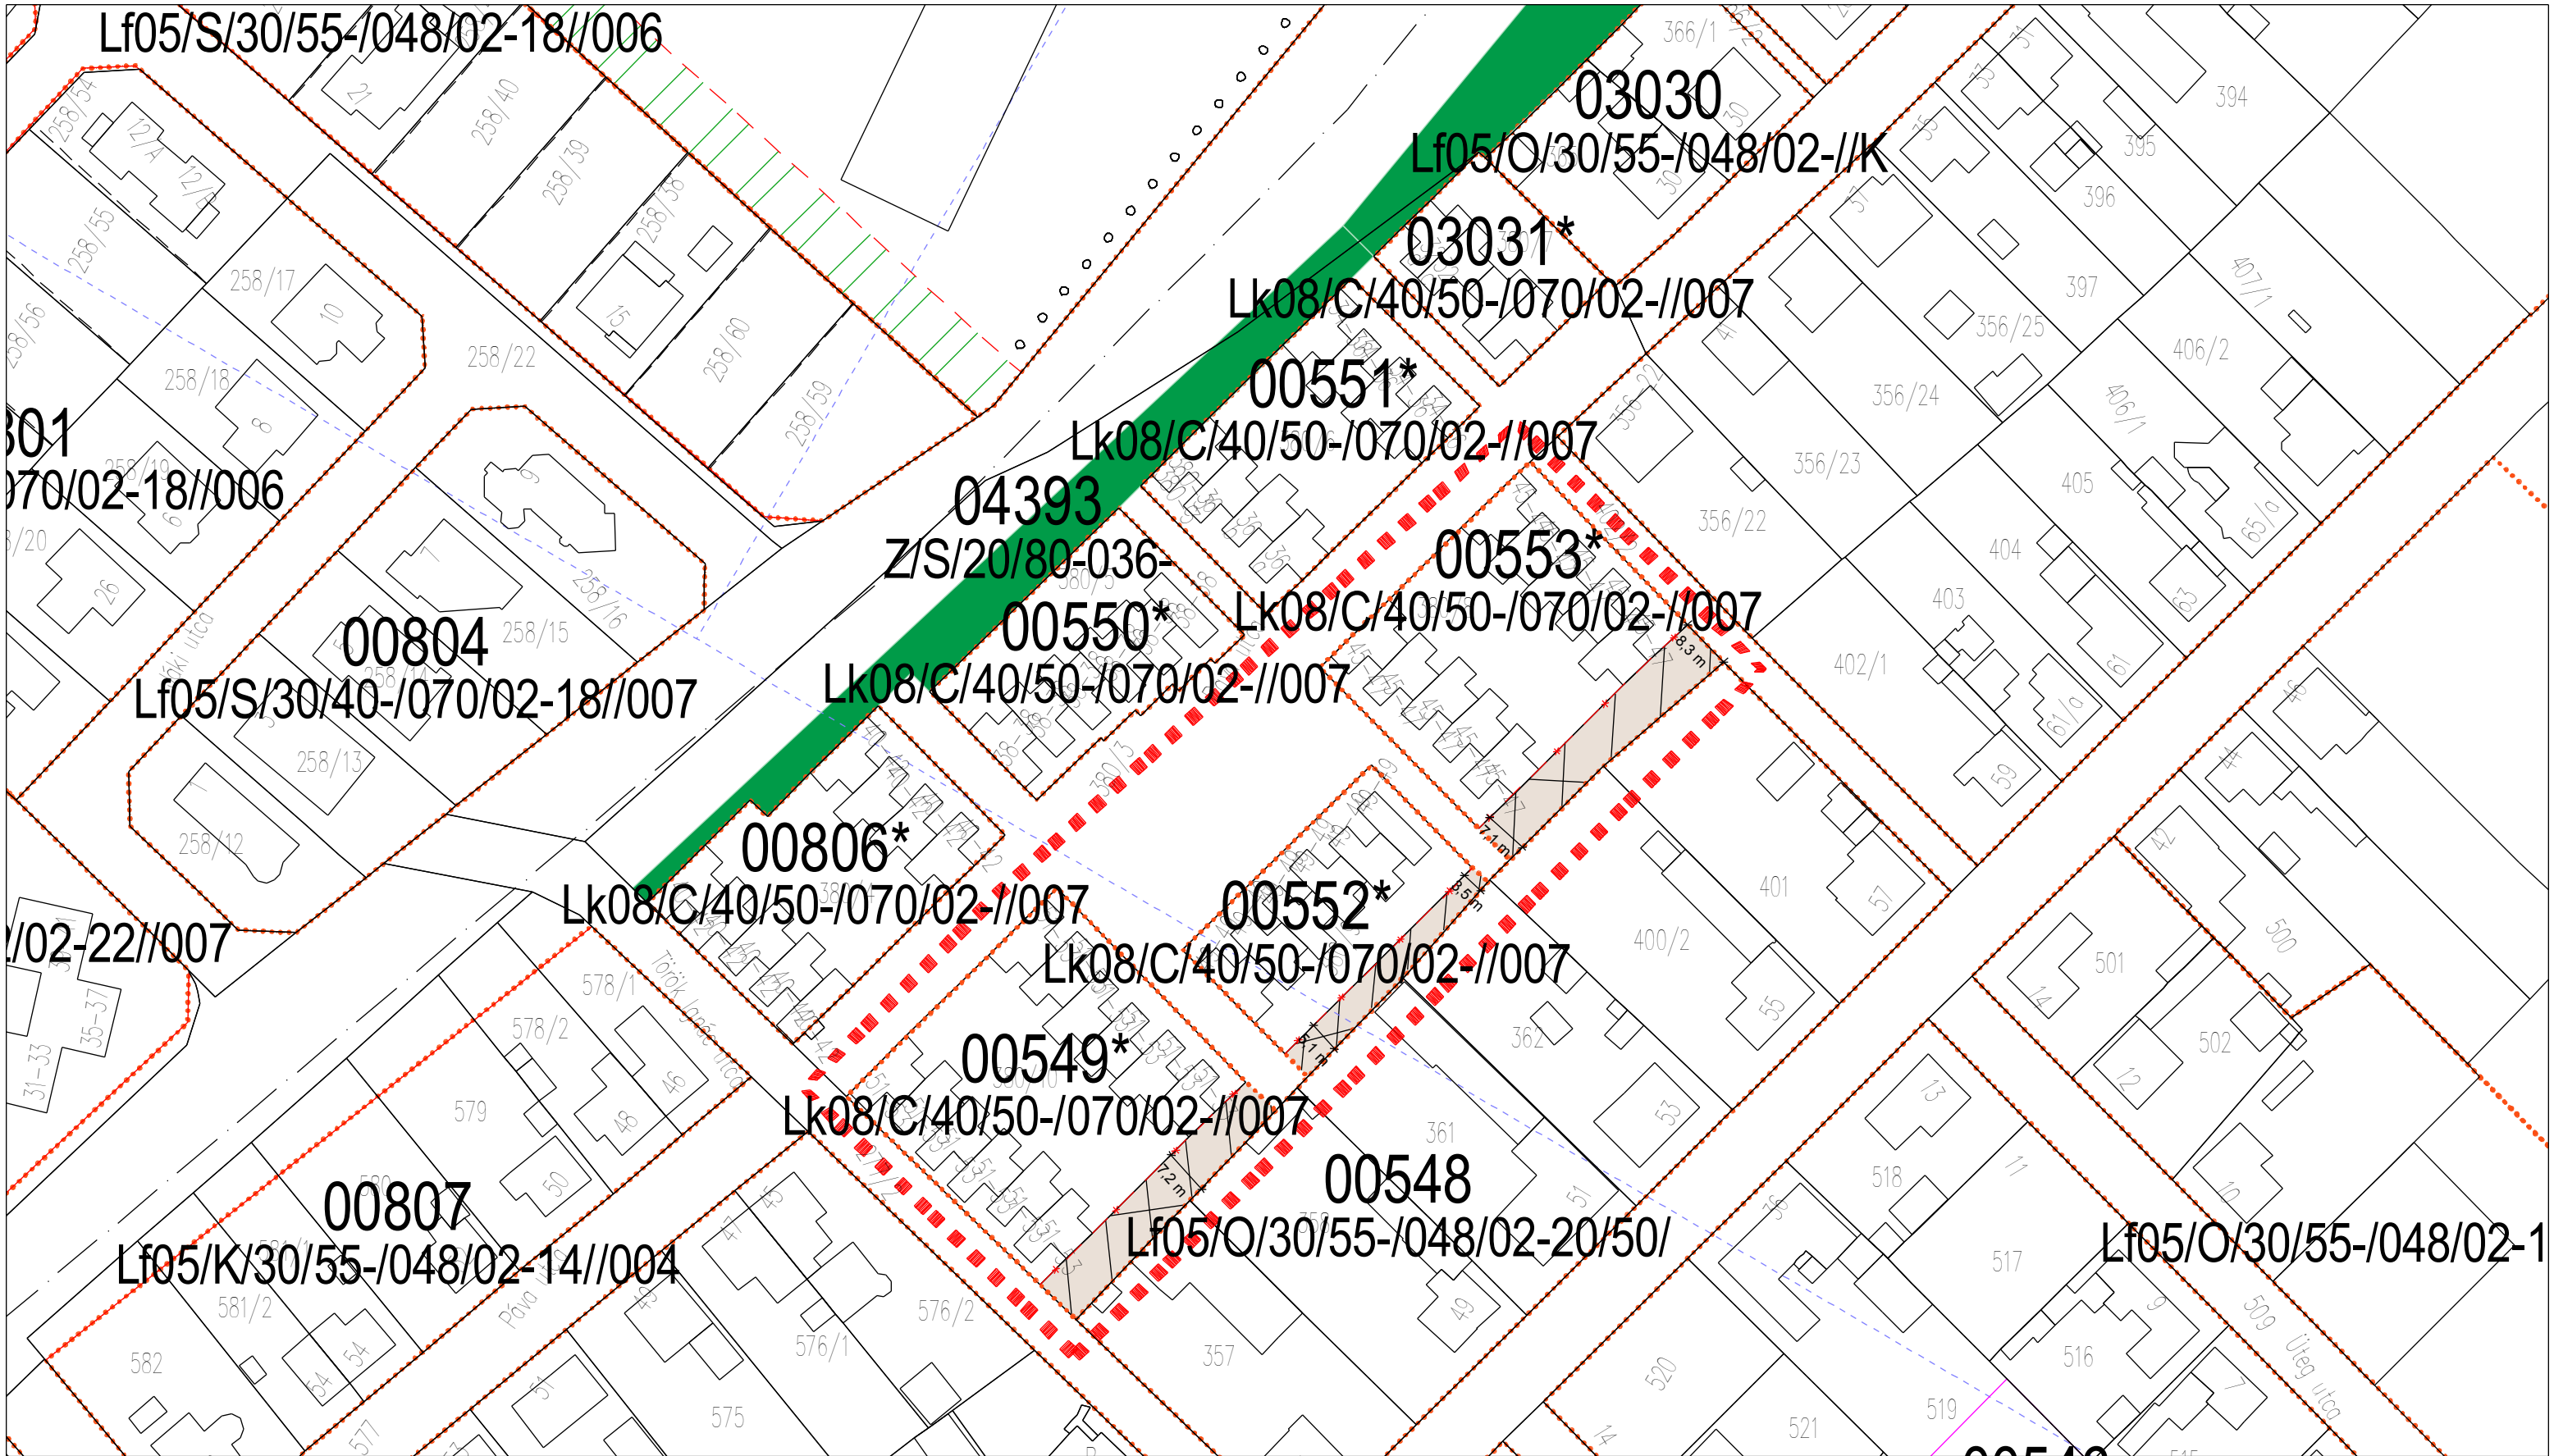


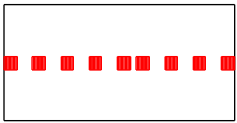

SZABÁLYOZÁSI TERVLAP

Győr, Szabadhegy - Páva utca
M = 1: 1 000

 Tervezési terület határa

Rajzszám:
SZTM 2012 - 022

Jóváhagyva a 30/2013. (IX. 27.) sz. rendelettel.