


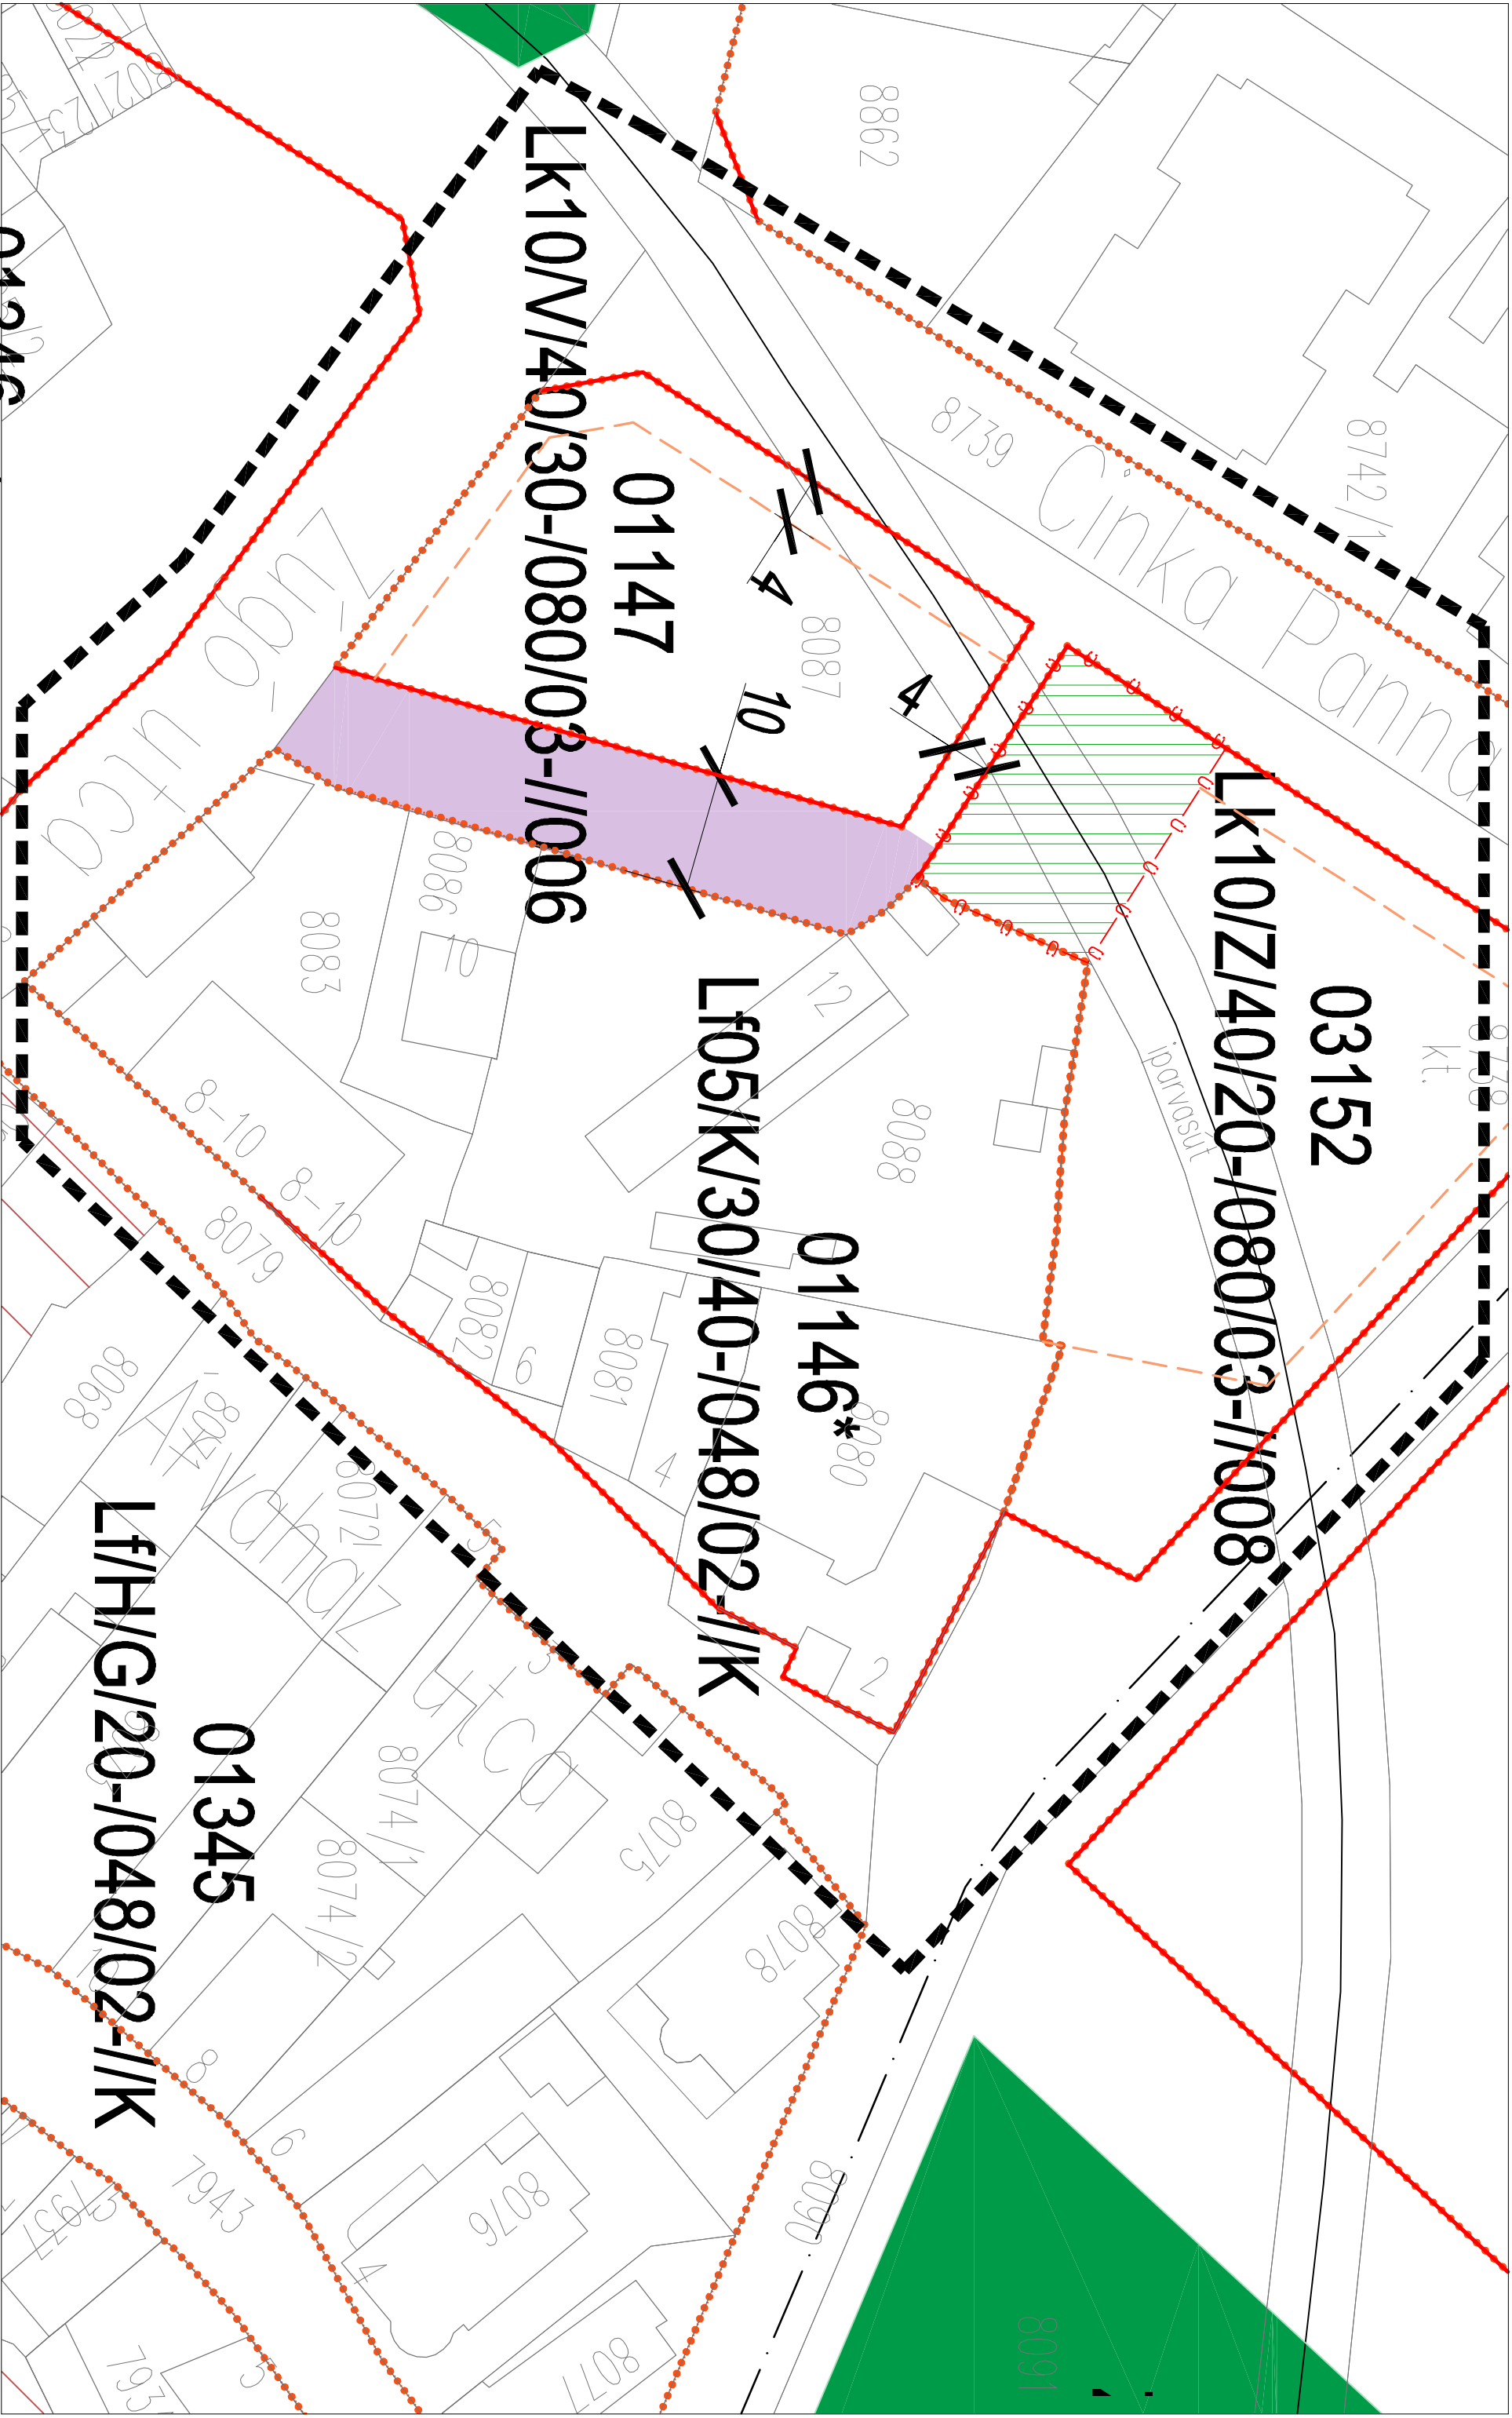

**JAVASOLT SZABALPOZÁS**  
Győr-Sziget, Cinka Panna út melletti telektömb, 03152, 01146\*  
és 01147 sorszámmú övezeti határok módosítása  
M = 1:500

**tervezési terület határa**

jóváhagyva: 14/2013.(III.29.) önkormányzati rendelettel

**SZTM 2012 - 024**