


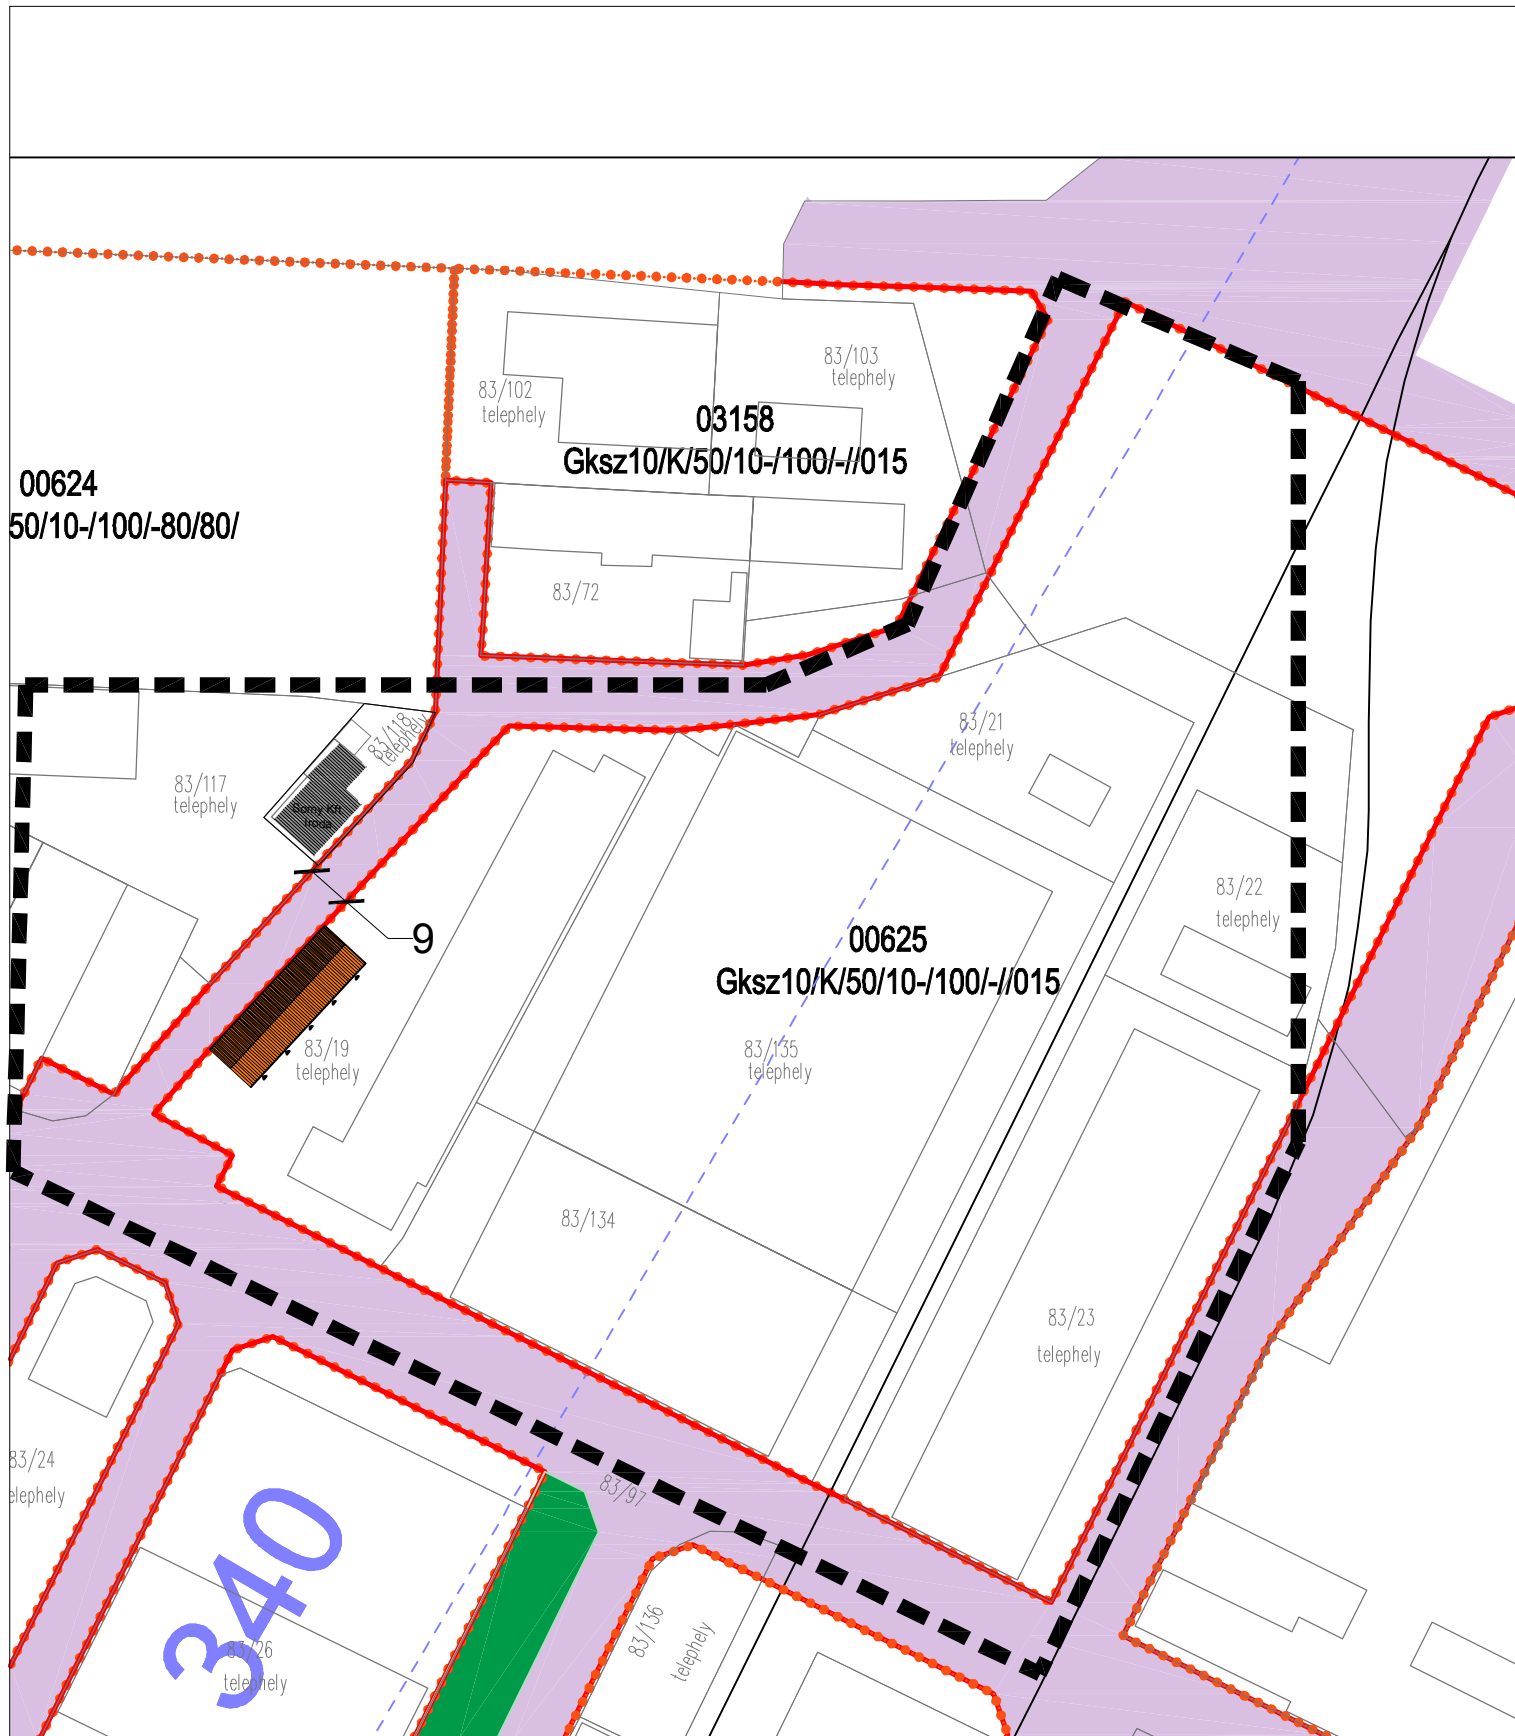

JAVASOLT SZABÁLYOZÁS

Győr-Szabadhegy, Integrál park telephely beépítése

00625 sorszámú övezet területén

M = 1:1500

--- tervezési terület határa

jóváhagyva: 14/2013.(III.29.) önkormányzati rendelettel

SZTM 2012 - 025