


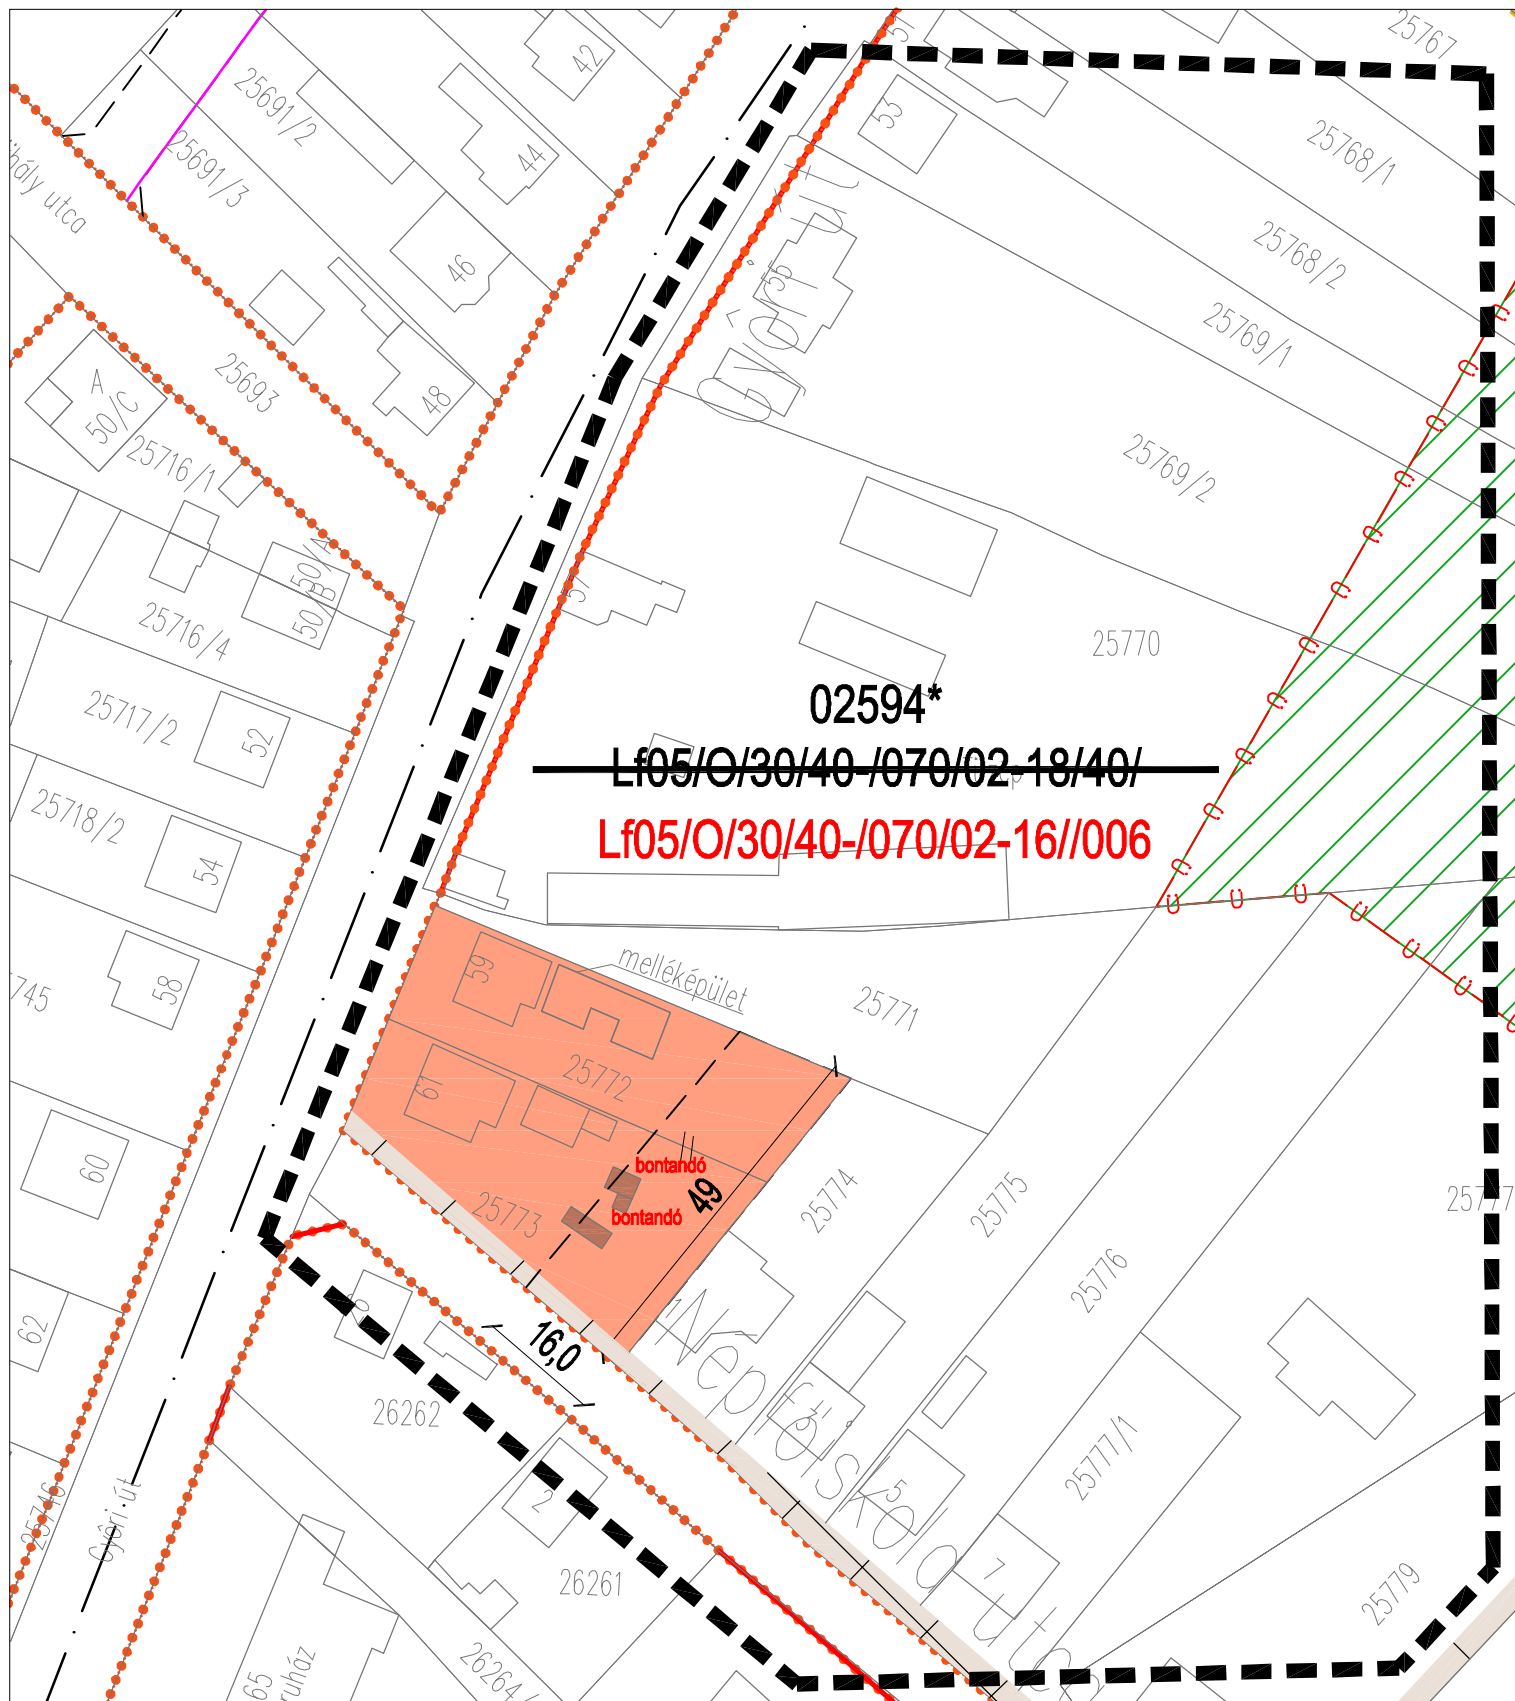

JAVASOLT SZABÁLYOZÁS

Győr-Ménfőcsanak, Népőiskola u. saroktelek megosztása

02495* sorszámú övezet

M = 1:1500

jóváhagyva: 14/2013.(III.29.) önkormányzati rendelettel

SZTM 2012 - 026