

GYŐR MEGYEI JOGÚ VÁROS ÖNKORMÁNYZATA KÖZGYŰLÉSÉNEK
16/2013. (IV. 18.) ÖNKORMÁNYZATI RENDELETE

A GYŐRI ÉPÍTÉSI SZABÁLYZATRÓL ÉS GYŐR SZABÁLYOZÁSI TERVÉRŐL
SZÓLÓ 1/2006. (I. 25.) ÖK. RENDELET MÓDOSÍTÁSÁRÓL

Győr Megyei Jogú Város Önkormányzatának közgyűlése az épített környezet alakításáról és védelméről szóló 1997. évi LXXVIII. törvény 62. § (6) bekezdés 6. pontjában kapott felhatalmazás alapján a Magyarország helyi önkormányzatairól szóló 2011. évi CLXXXIX. törvény 13. § (1) bekezdésében meghatározott feladatkörében eljárva a következőket rendeli el:

1.§

A Győri Építési Szabályzatról és Győr Szabályozási Tervéről szóló 1/2006. (I. 25.) Ök. rendelet (a továbbiakban: GYÉSZ) 103. §-a az alábbi előírással egészül ki:

03794	<i>Az övezetben motorsporttal összefüggő tevékenység nem folytatható, építmény nem építhető. Az övezetben építési tevékenység településrendezési szerződés megléte esetén végezhető.</i>
-------	--


2. §


A GYÉSZ szabályozási tervlapja e rendelet 1. mellékletében szereplő tervlapok szerint módosul:

SZTM 2012-028

3. §

Ez a rendelet 2013. május 18-án lép hatályba.

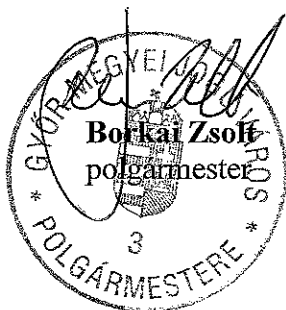

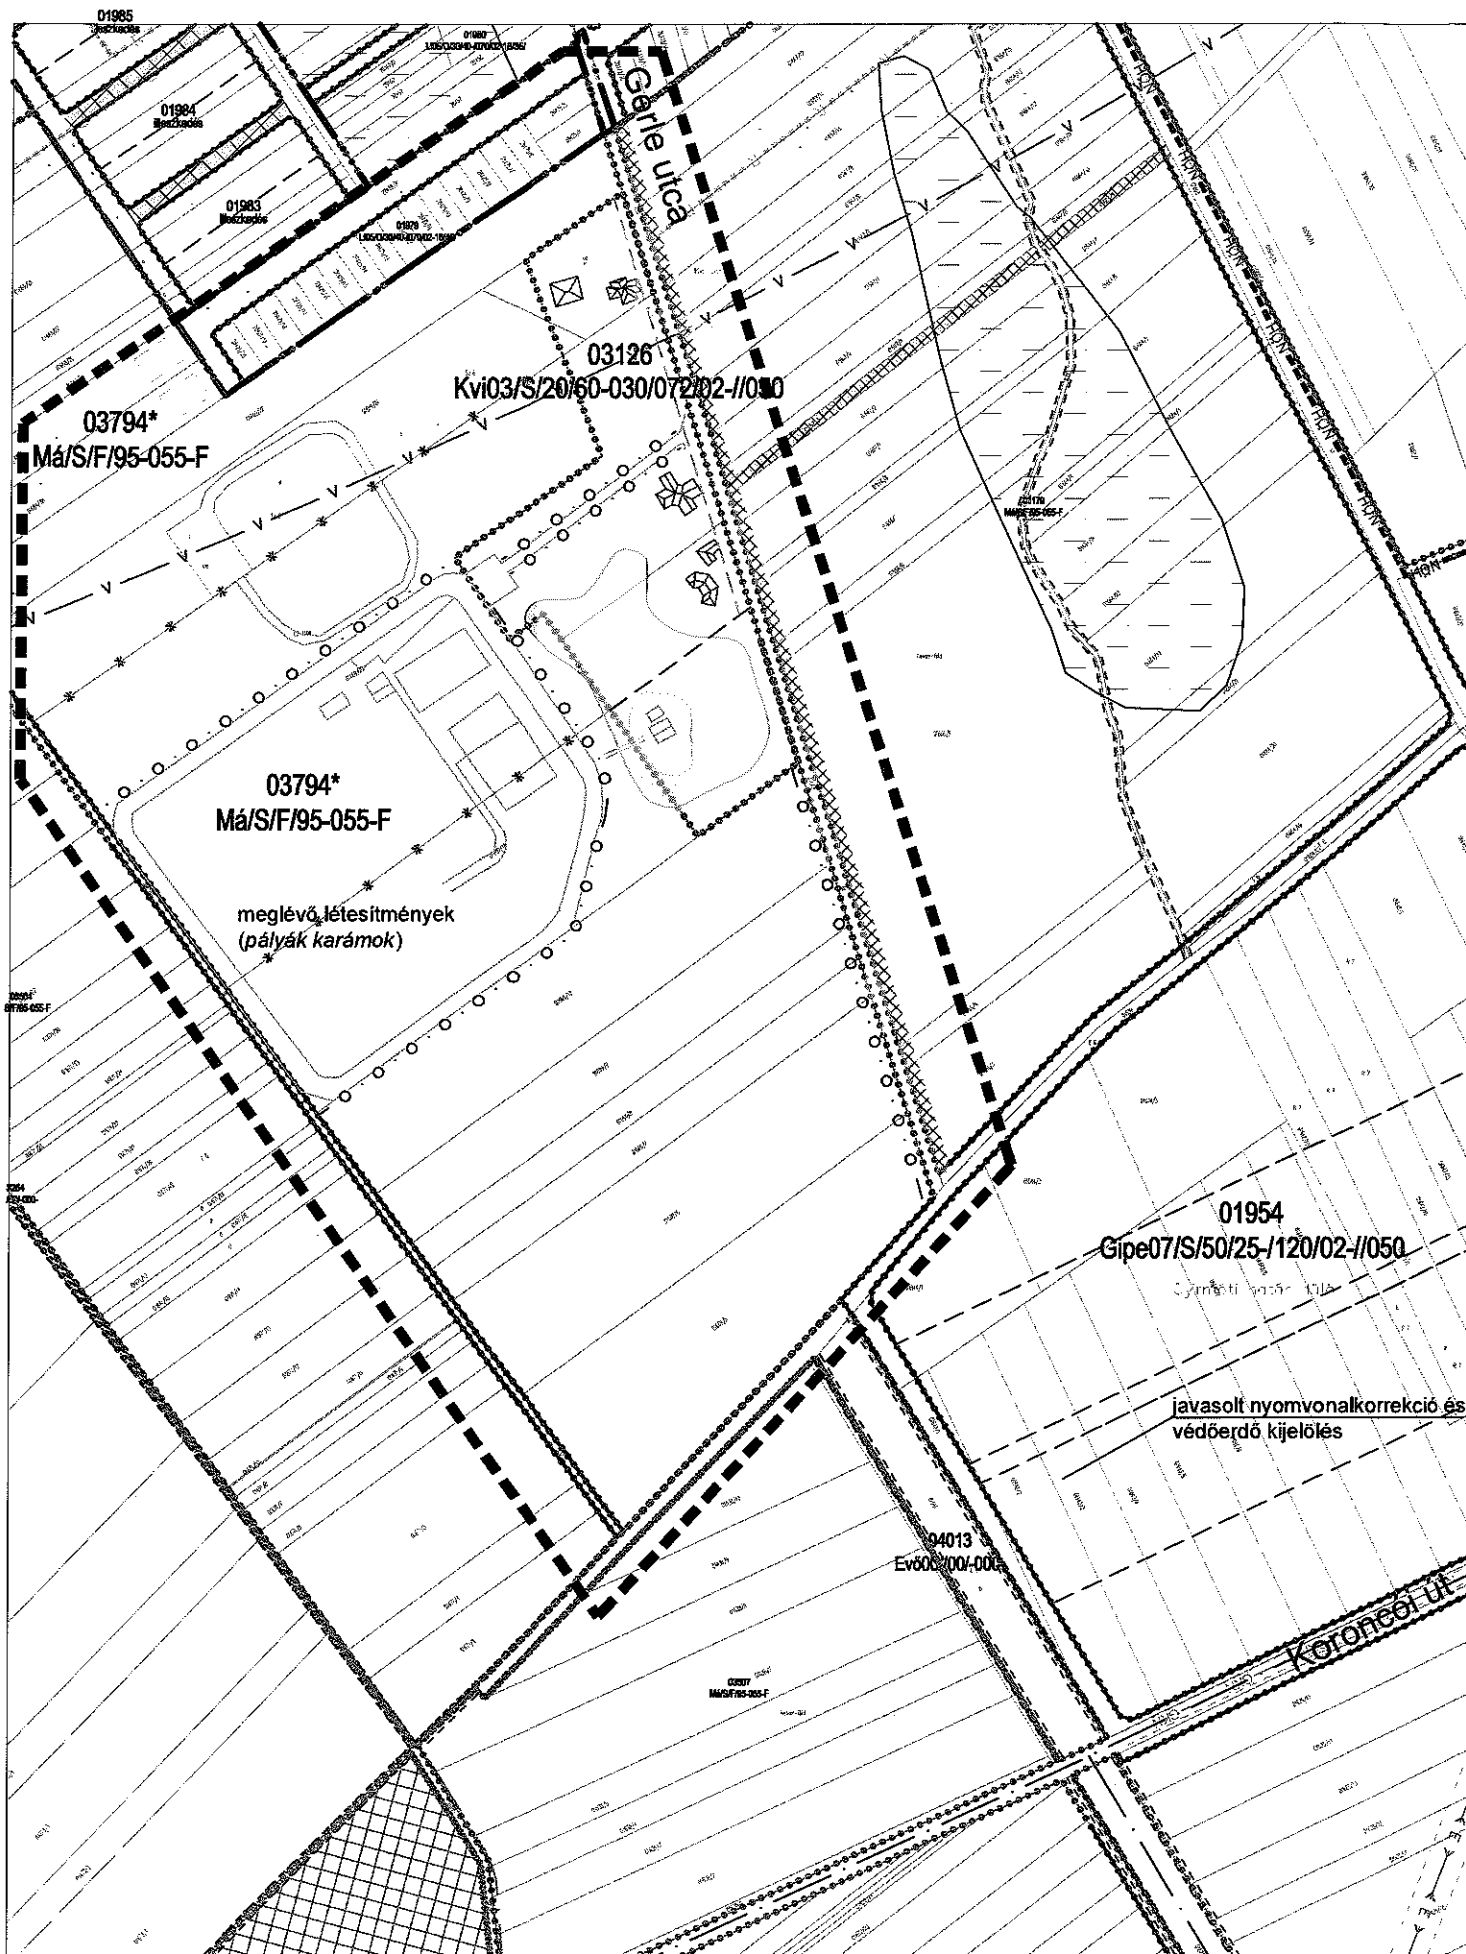

Győr-Gyimót, Gerle utcától délre eső lovas tanya terület bővítése

M = 1:1500

■■■■■■■■■■ tervezési terület határa

SZTM 2012 - 028

íróválaszva: 16/2013. (IV. 18.) Önkormányzati rendelettel