


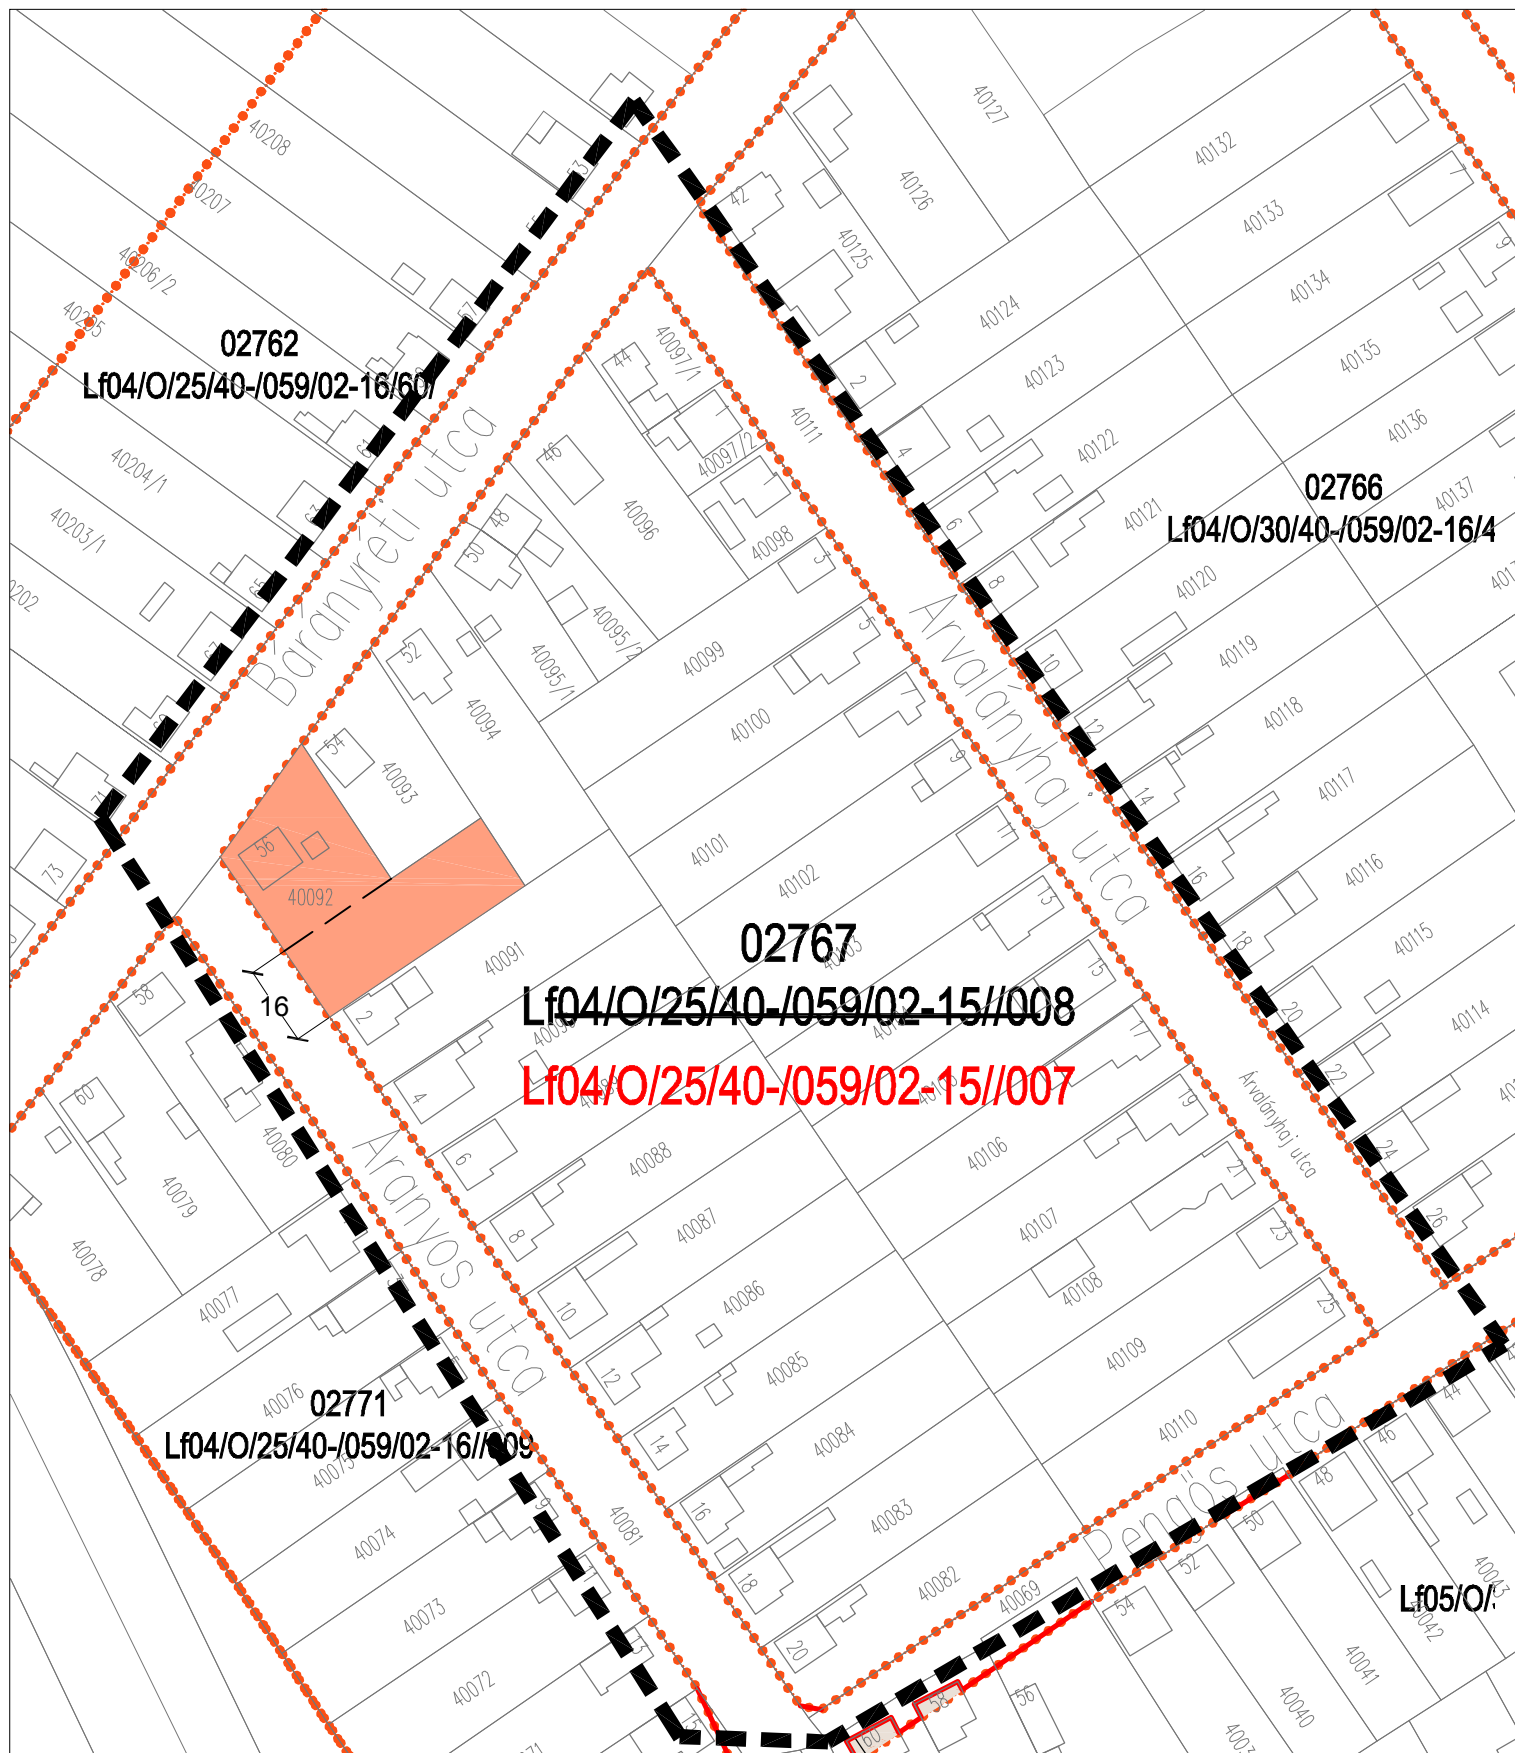

JAVASOLT SZABÁLYOZÁS

Győr-Győrszentiván, Áranys u. építési jogot adó vonal törlése

M = 1:1500

— — — — — tervezési terület határ

jóváhagyva: 14/2013.(III.29.) önkormányzati rendelettel

SZTM 2012 - 029