


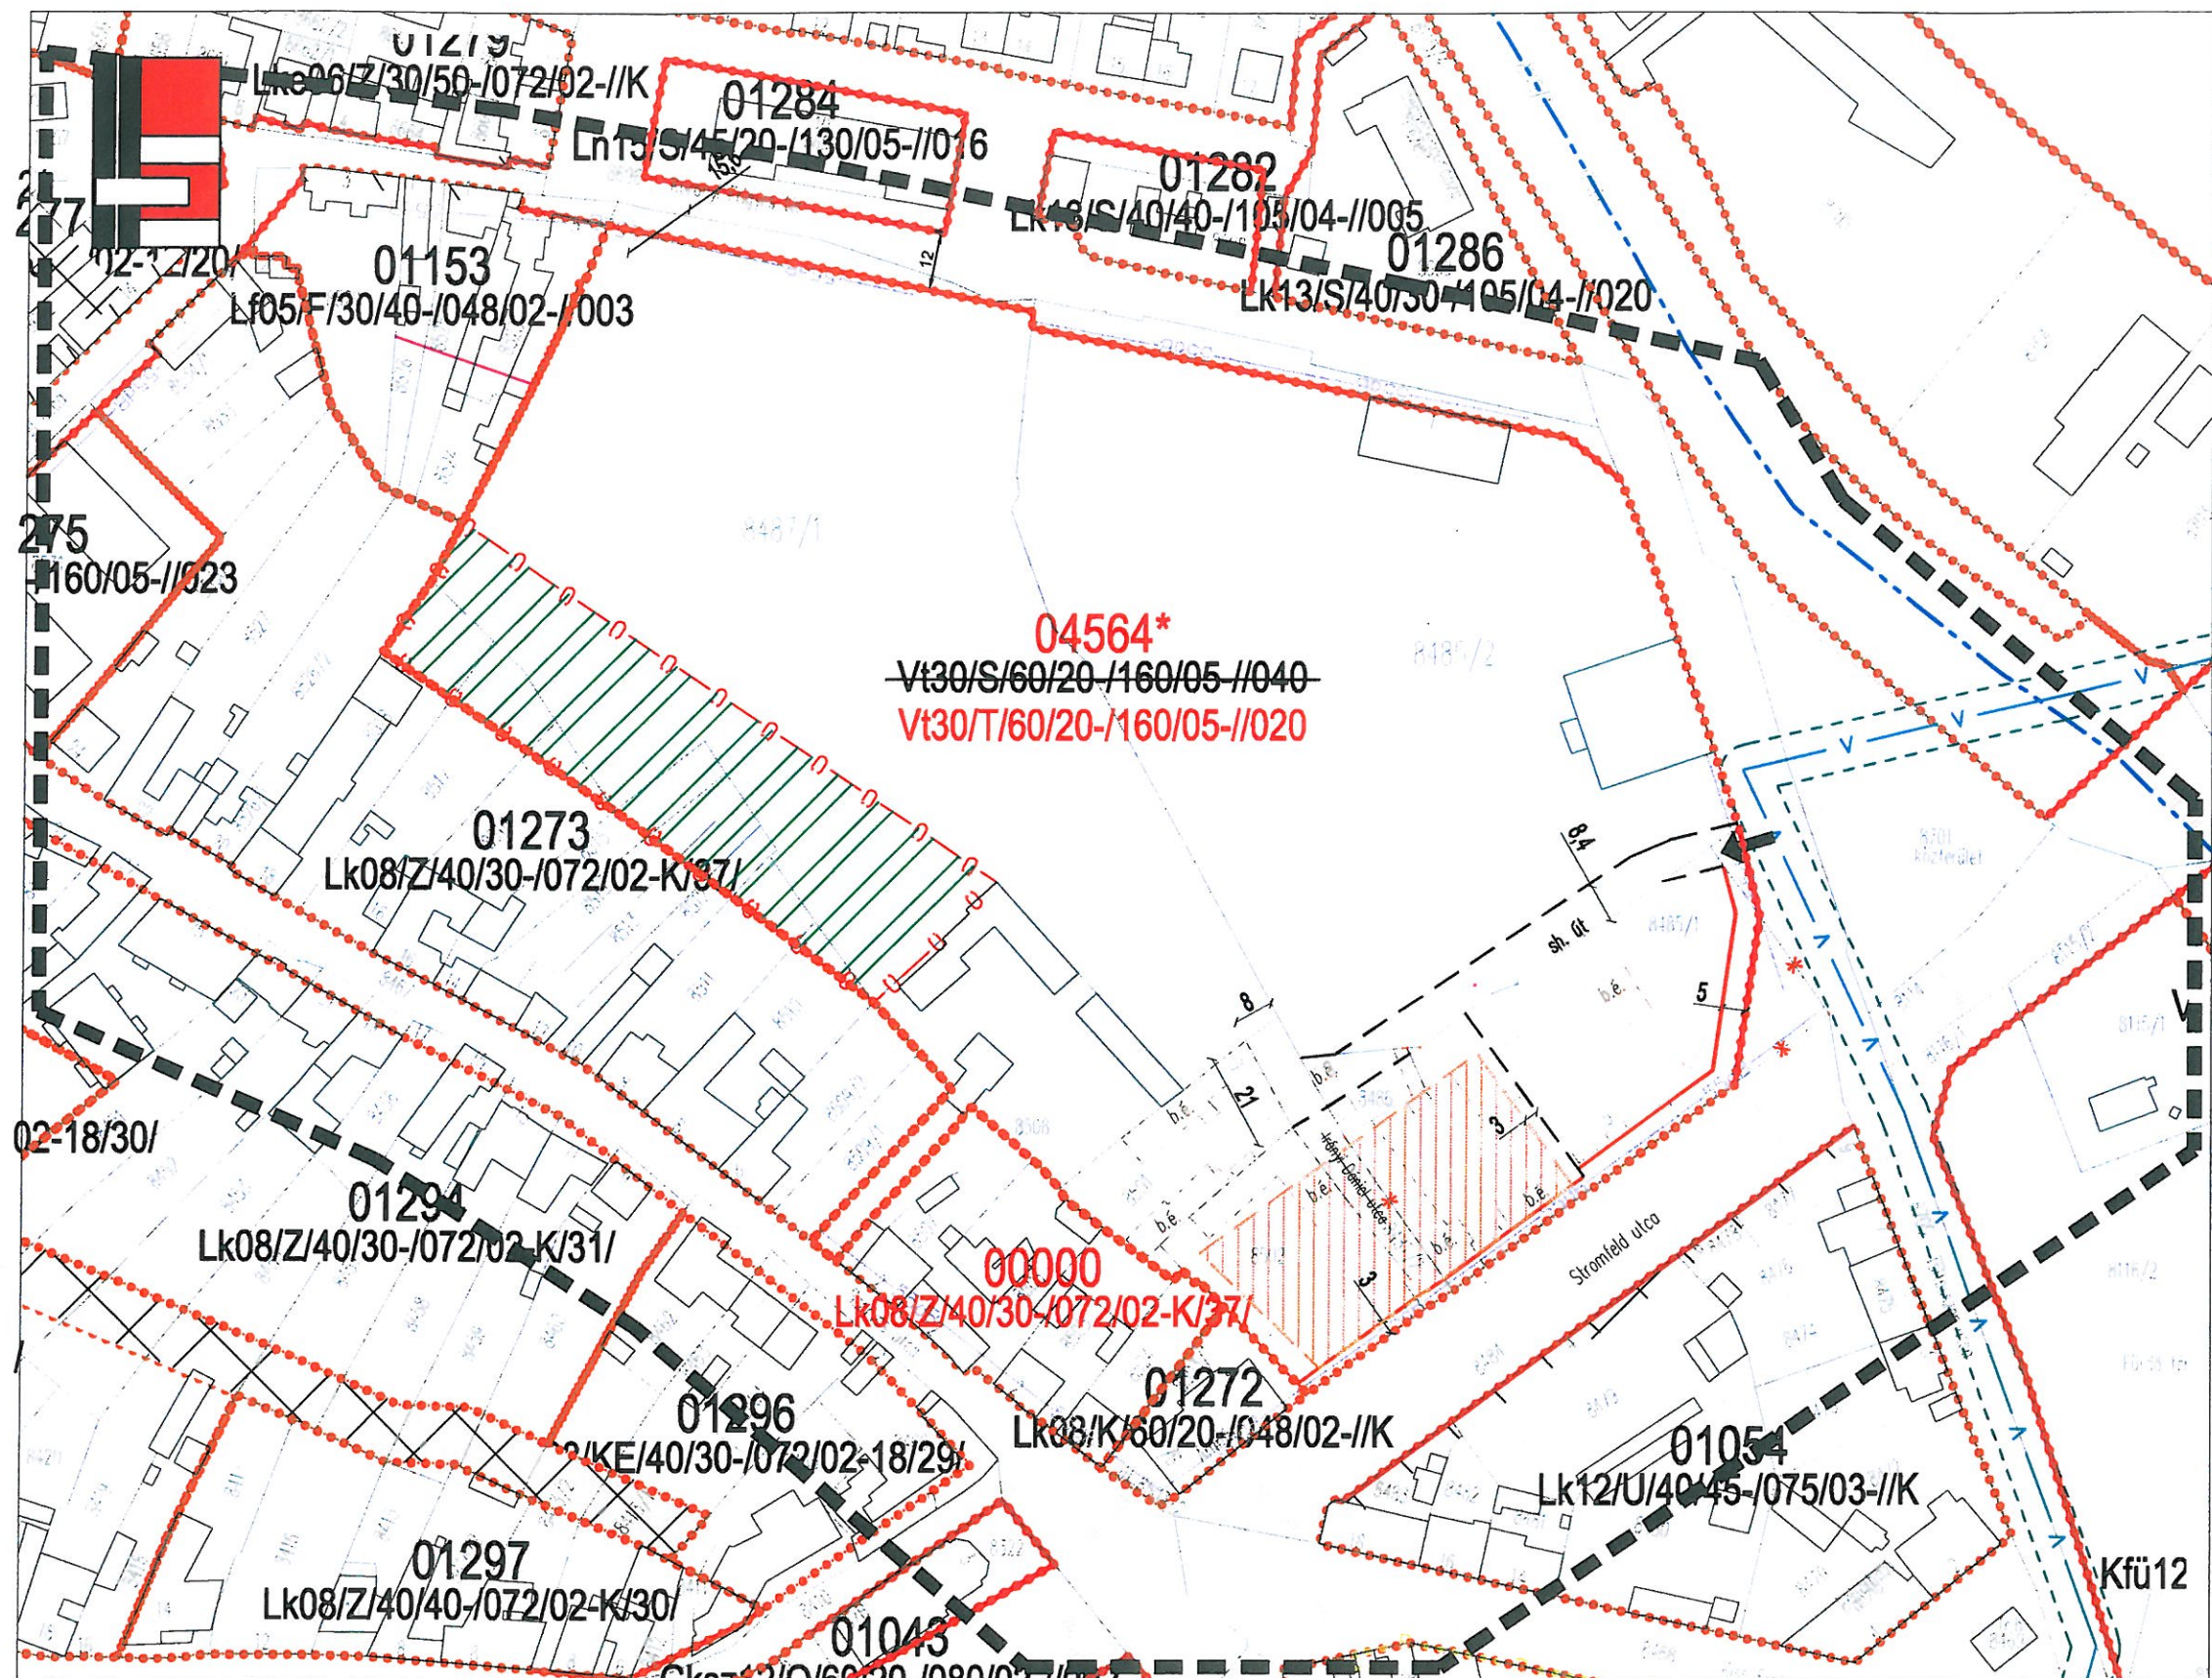

JAVASOLT SZABÁLYOZÁS

SZTM 2012-030

Stromfeld A., Szarvas u., Korányi F. tér, Töltésszer u. által határolt telektömb (volt Kekszyár területe és környezete)

JELMAGYARÁZAT

- szabályozási vonal
- építési övezet határa
- építési hely, építési hely határa
kötelező építési vonal
- javasolt telekhatár
- bontandó épület
- megszüntető jel
- közmű védőtávolsággal
- tervezési terület határa

Vt30/T/60/20-/160/05-//020

megengedett szintszám:	5 db
megengedett építménymagasság:	16,0m
zöldfelület megengedett legkisebb aránya:	20%
megengedett legnagyobb beépítettség:	60%
beépítés megengedett módja:	Telepszerű
telekhasználati mutató:	3,0
településközpont vegyes övezet	

04564*: Gyész 103.§. kiegészül:
Az övezet beépítése csak telepítési tanulmányterv alapján kezdhető meg, kivéve a jelölt építési helyen belüli beépítést.

Jóváhagyva a 27/2013 (VI.28.) Ök. rendelettel

2013.06.25.