


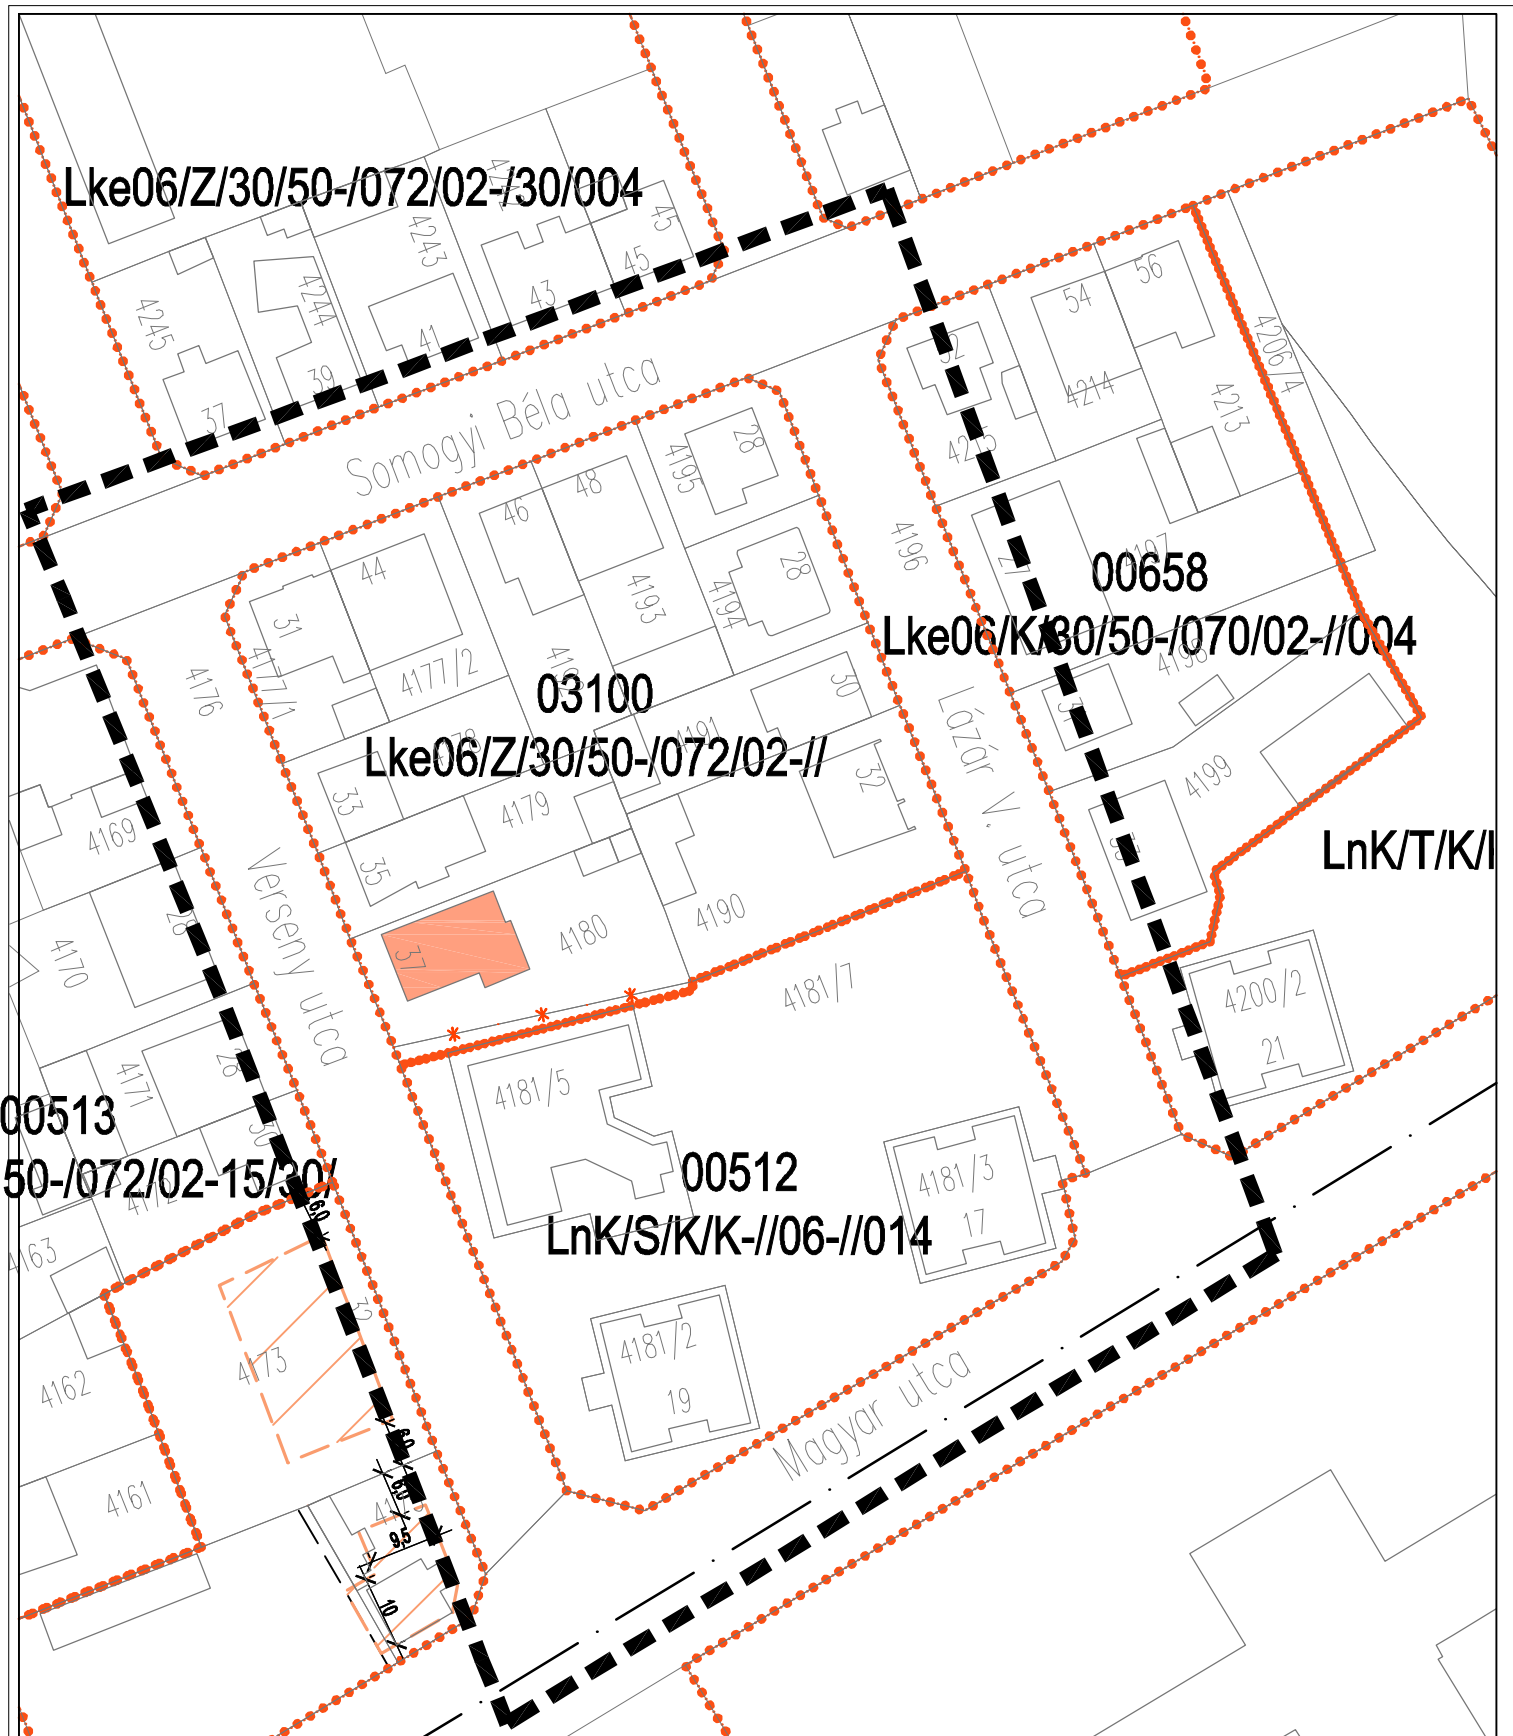

JAVASOLT SZABÁLYOZÁS

Győr-Nádorváros Verseny utca övezeti határ módosítása

03100 és 00512 sorszámú övezetek

M = 1:1000

jóváhagyva: 14/2013.(III.29.) önkormányzati rendelettel

SZTM 2012 - 031