


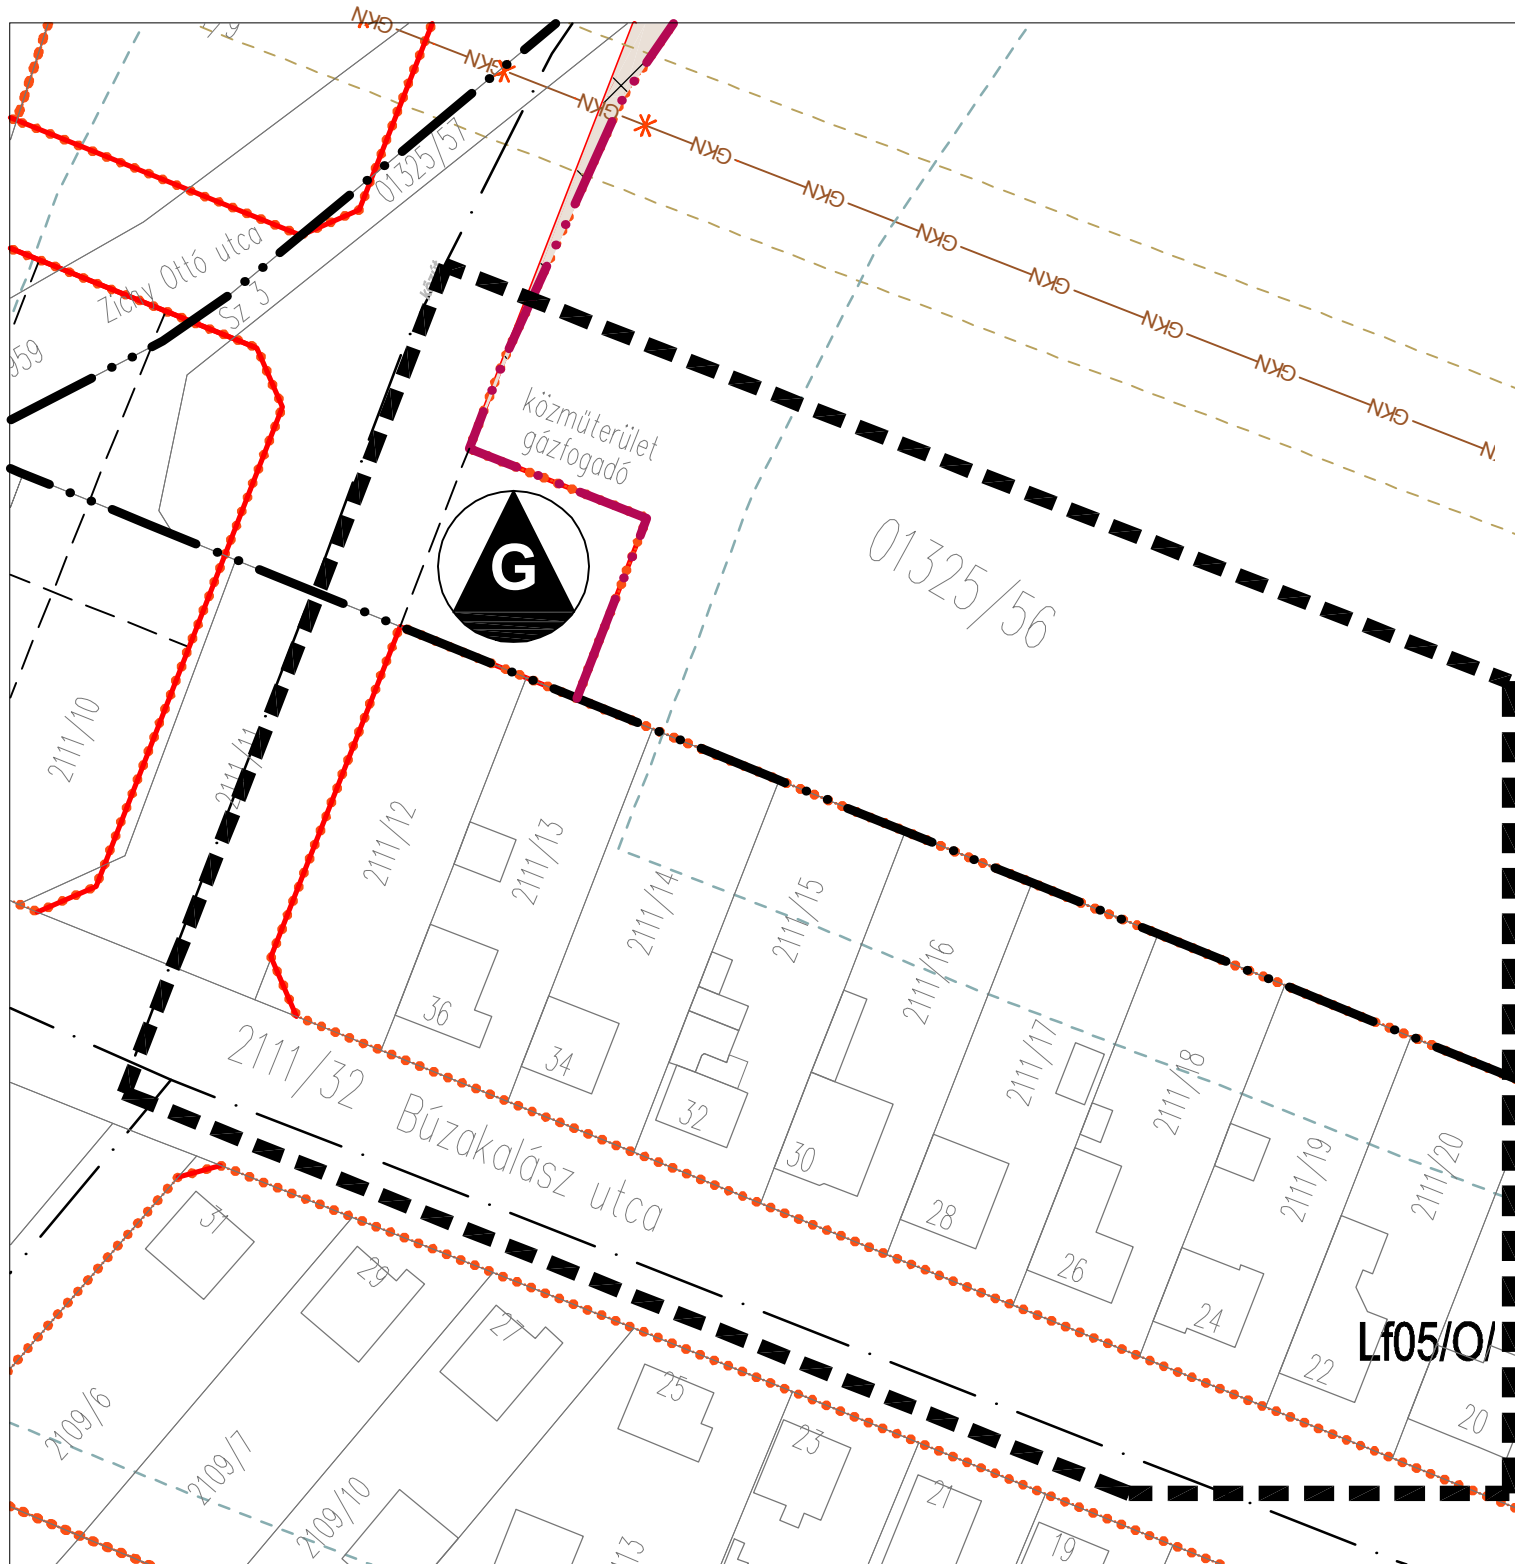

JAVASOLT SZABÁLYOZÁS

Győr-Kismegyer, Búzakalász utca közterülbővítése

M = 1:1000

--- tervezési terület határa

jóváhagyva: 14/2013.(III.29.) önkormányzati rendelettel

SZTM 2012 - 032