
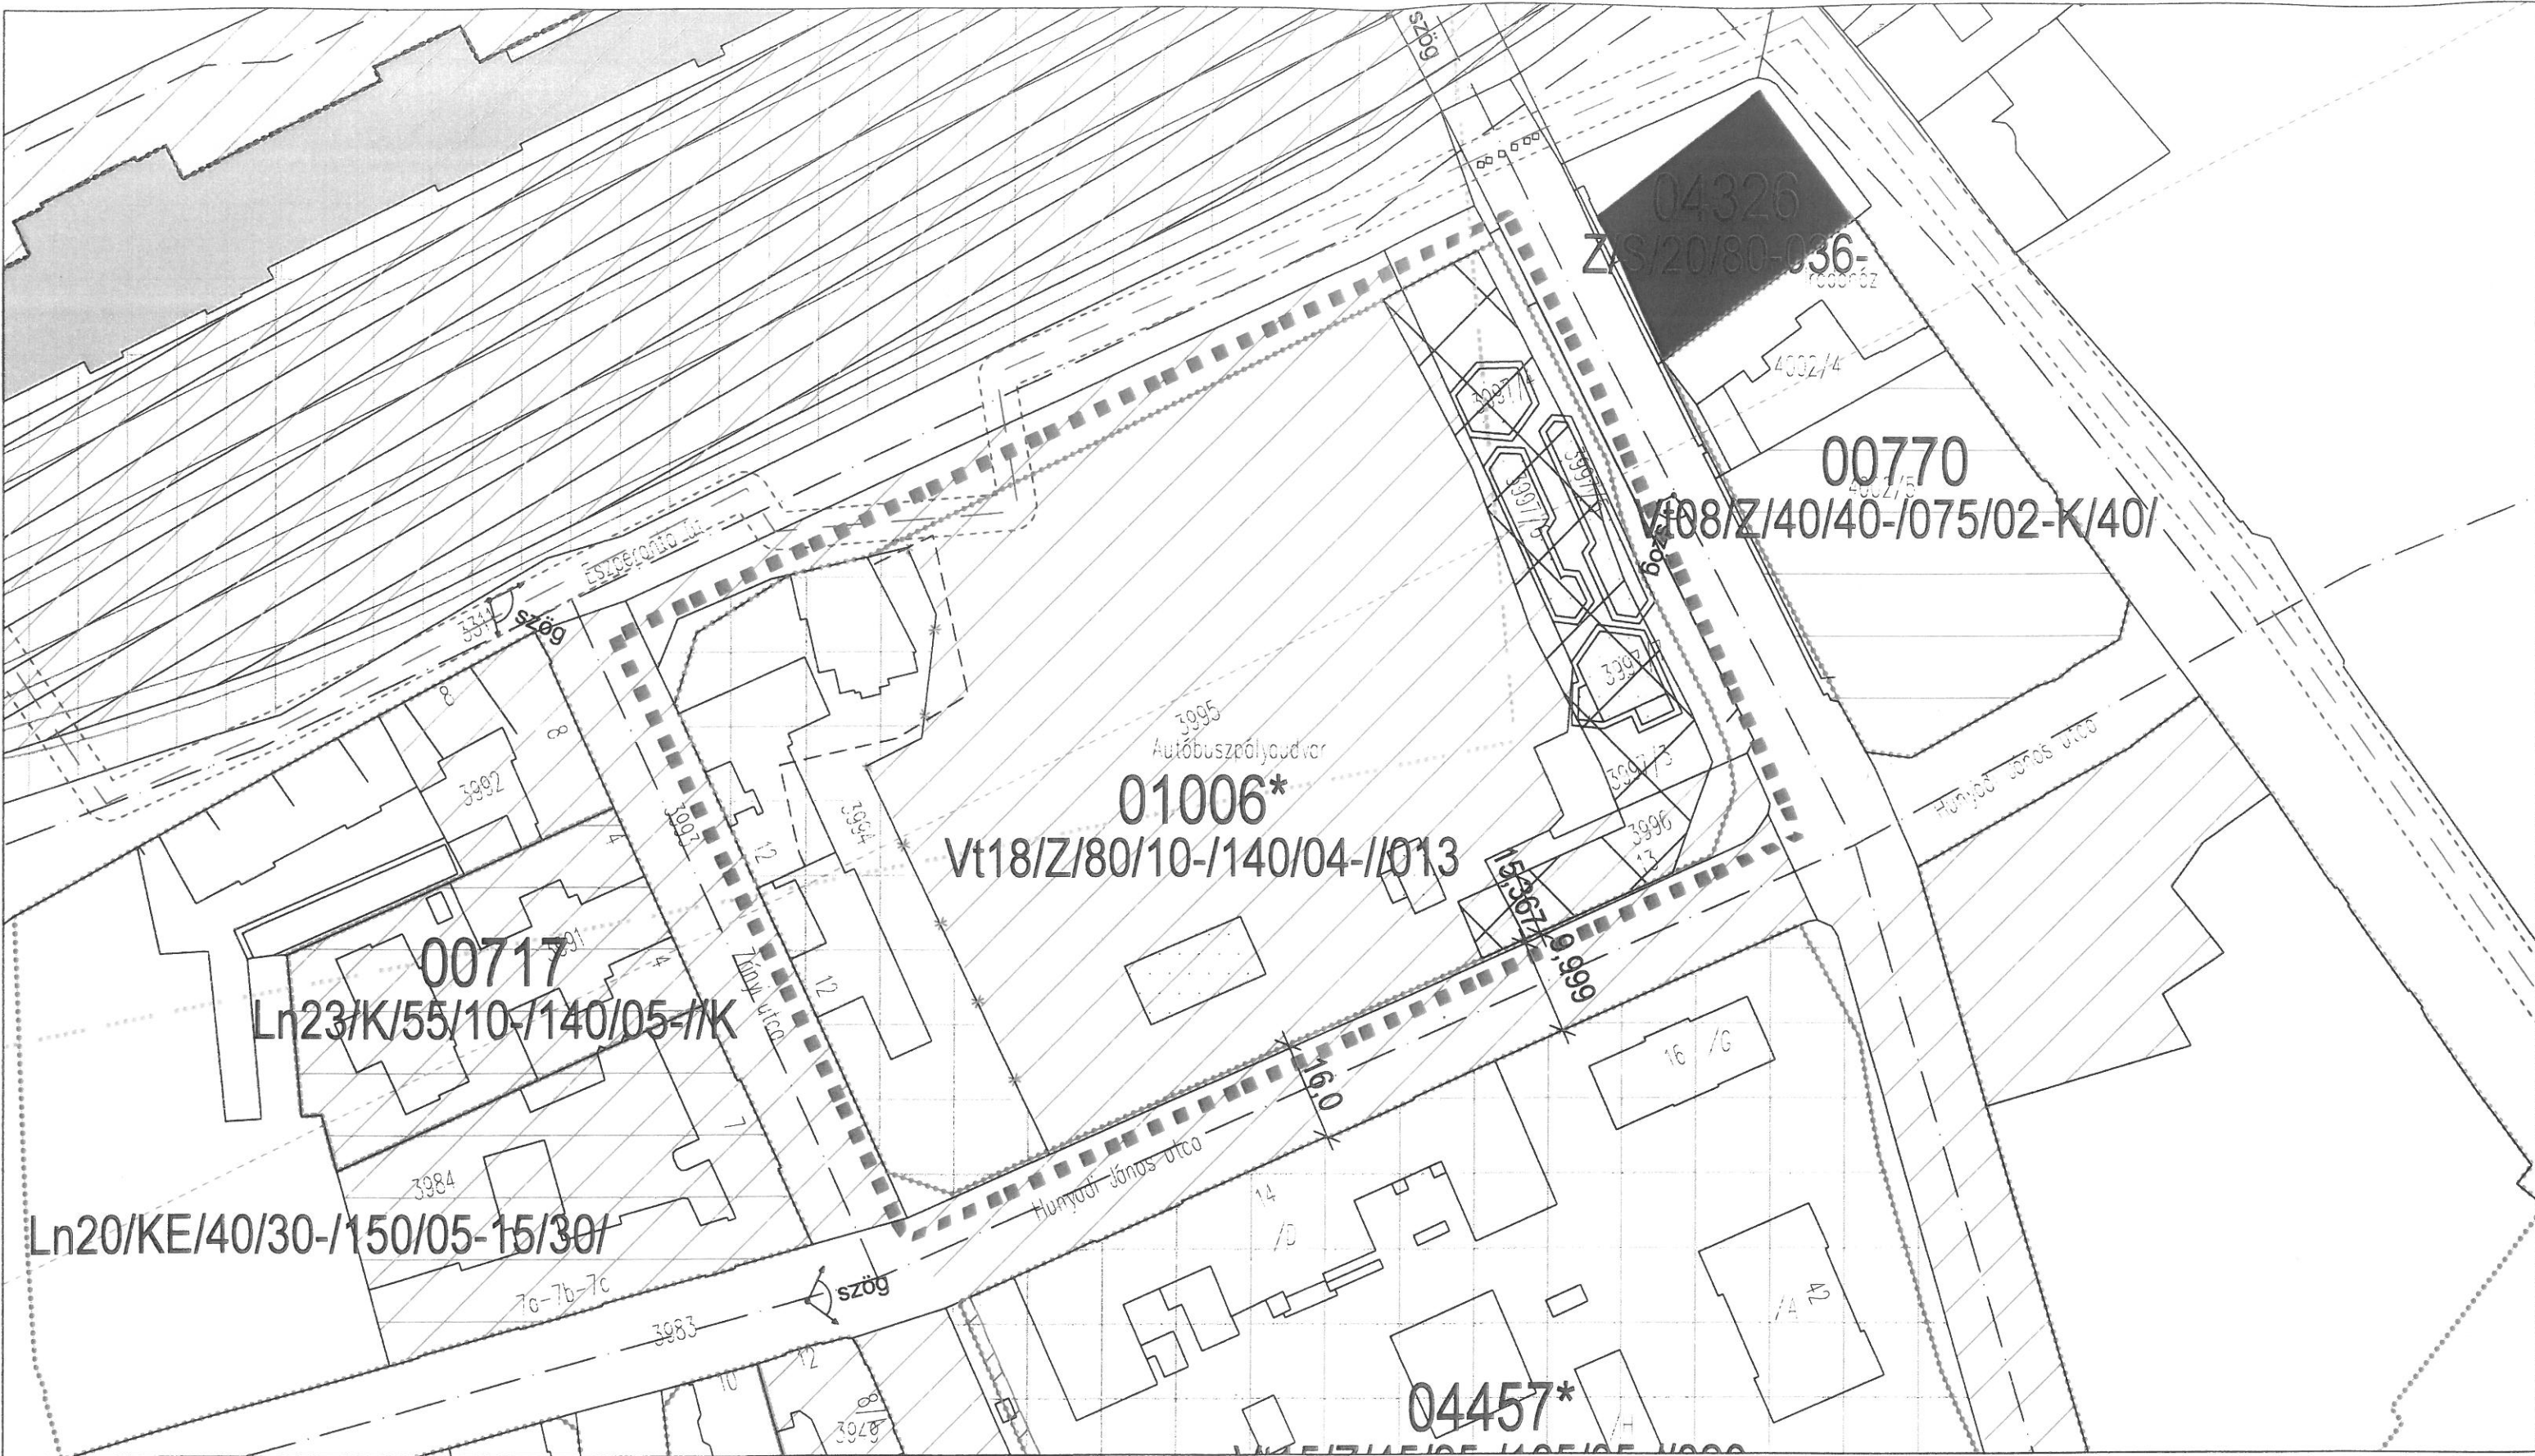


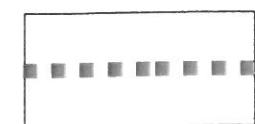

SZABÁLYOZÁSI TERVLAP
Győr, Nádorváros - Buszpályaudvar
M = 1: 1 000

 Tervezési terület határa

Rajzszám:
SZTM 2012 - 036

jóváhagyva:30/2013. (IX. 27.) sz. Rendelet