


É

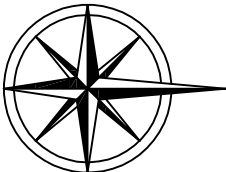


Győr

Településrendezési eszközök módosítása

Tervlapon szereplő jelölések:

- Tervezési terület határa
- Övezet határa
- Szabályozási vonal
- Gksz Kereskedelmi szolgáltató övezet
- Gipe Egyéb ipari övezet
- Kok Oktatási központ különleges övezet
- Helyi védett művi érték telke
- Vasút tözsterület - Köt övezet
- Vasút földrésztlet - Köt övezet
- Új épülettel nem beépítheő terület
- Elővásárlási jog

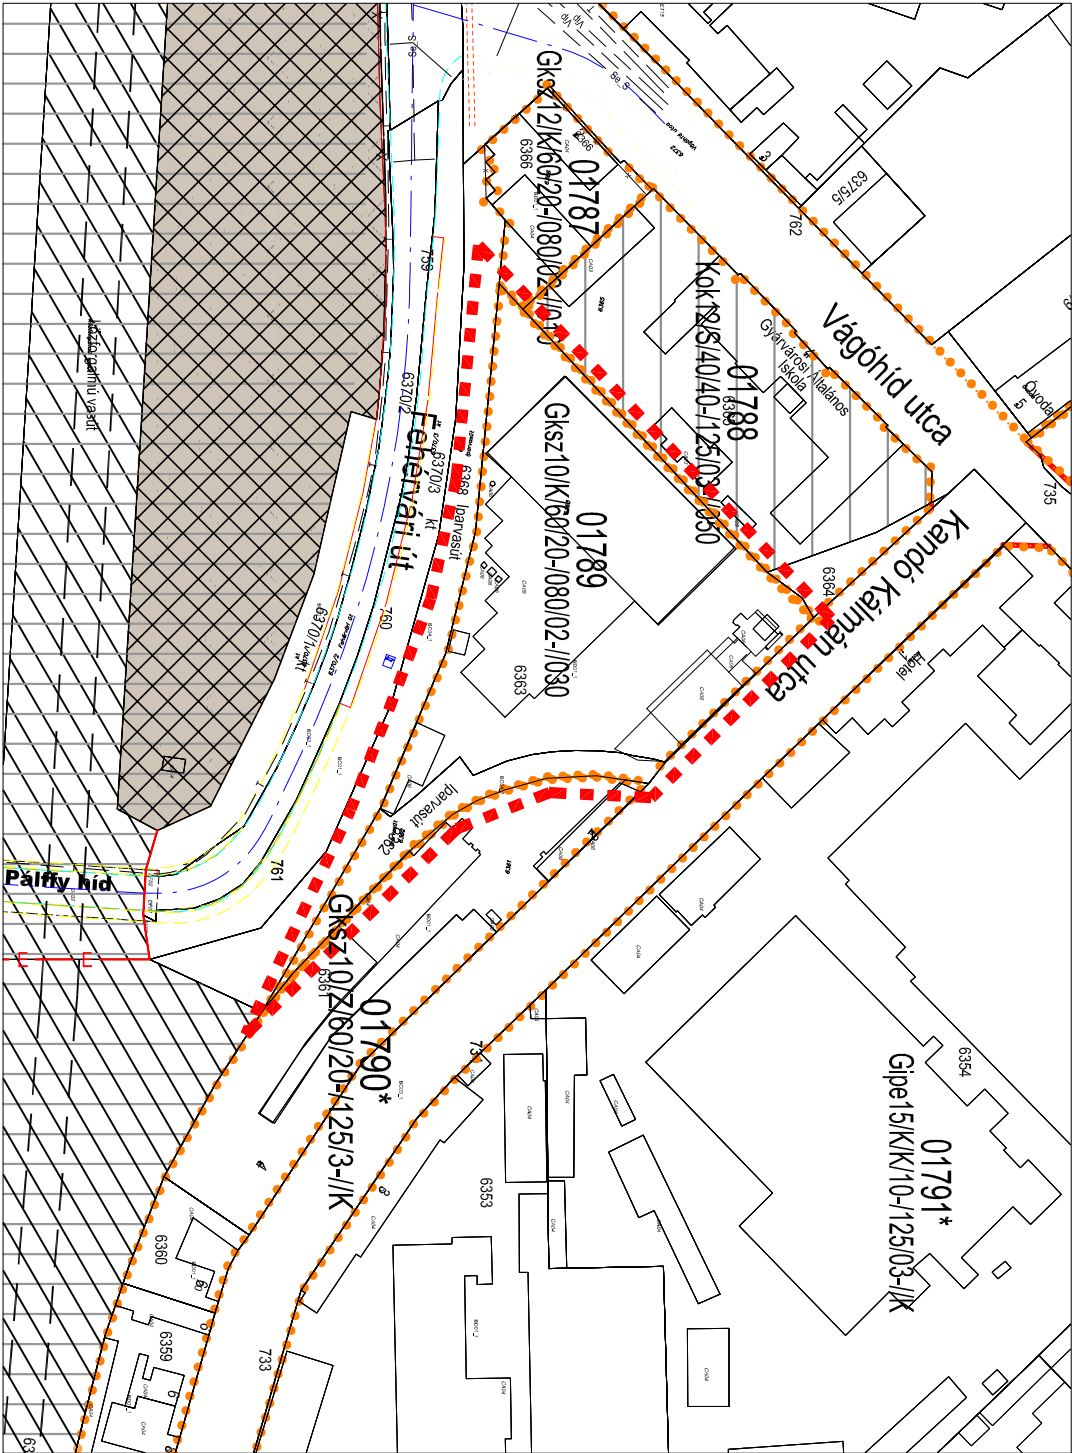

T.P		TALENT - PLAN Tervező, Szolgáltató és Kereskedelmi Kft. 9023 Győr, Richter J. u. 11.; Tel: (96) 418-373; Fax: (96) 418-699; E-mail: talent_plan@arrabonet.hu; www.talent-plan.hu	
TERVEZŐ: NEMETH GYULA vezető településrendező TT1 08-0006	MEGJELŐ: Győr MJV Polgármesteri Hivatal 9021 Győr, Városház tér 1.	MÓDOSÍTÁS DÁTUM: 2013. november	
TÁJÉKOZTATÓ: MIKLÓSI ATTILA közlekedés vezetőtervező K1d-1/08-513	MEGJELŐ: Településrendezési eszközök módosítása	MUNKASZÁM: SZTM 2013-034	TERVEZŐ: SZABÁLYOZÁS
TÁJÉKOZTATÓ: TÓTH CSABA építészmenő	RAJZ MEGNEVEZÉS: SZTM 2013-034 (Kándó Kálmán utca)	RAJZSZÁM: SZTM 2013-034	

Jóváhagyva a/2013. (.....) Kgy. sz. rendelettel
Készült az állami alapadatok felhasználásával.