


TELEPÜLÉSRENDEZÉSI ESZKÖZ TERVEZETE

/K-/K-/K

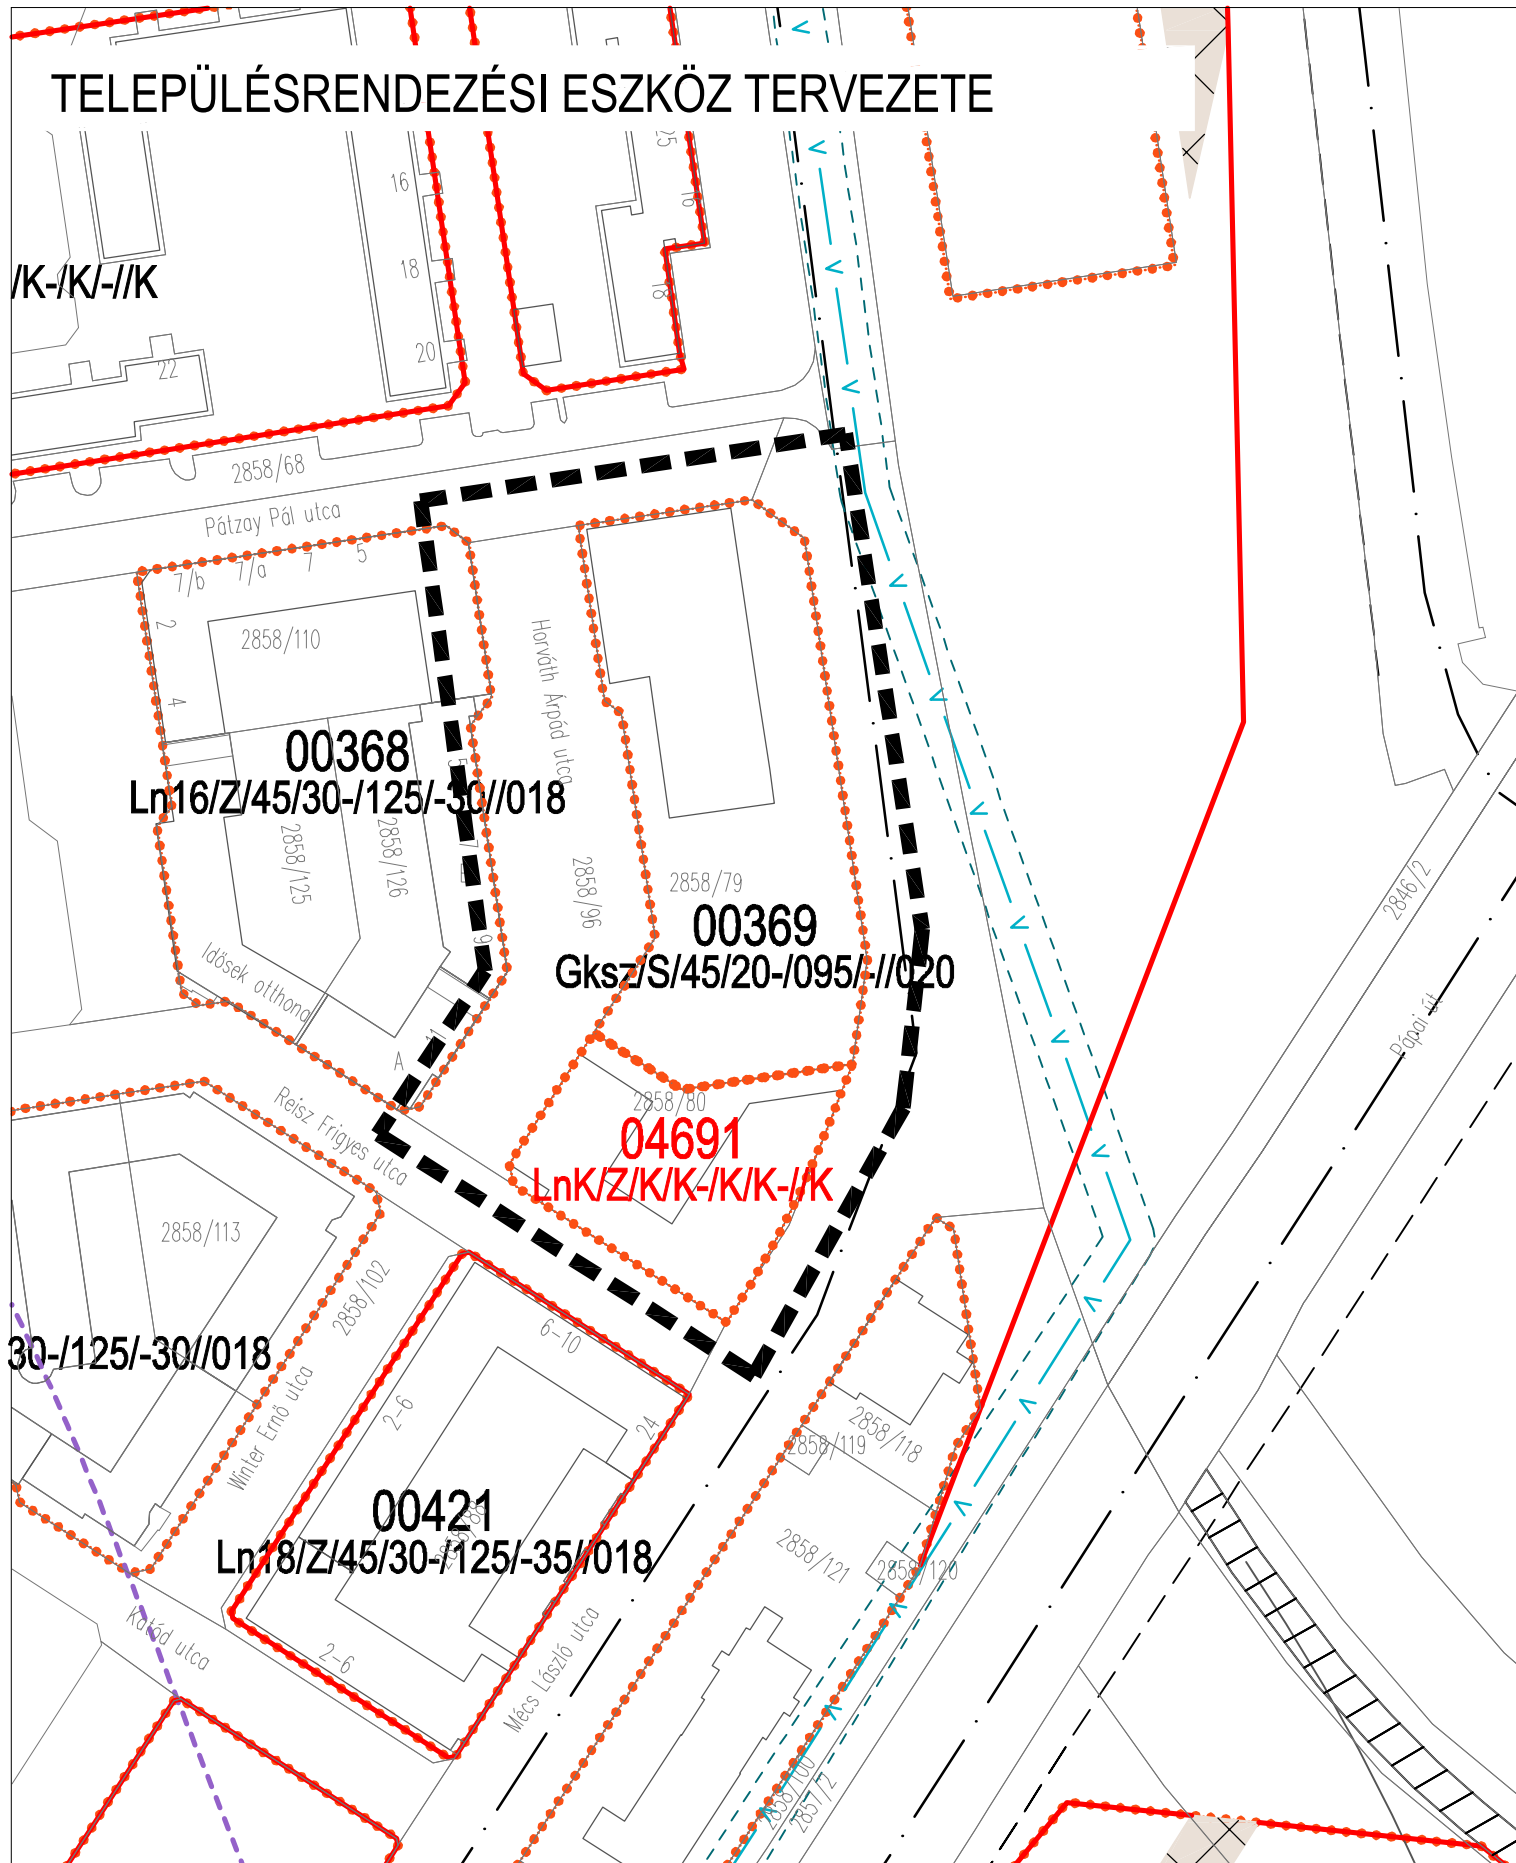

SZTM 2013 - 037

jóváhagyva: 14/2014. (VI.27.) Ök. rendelettel

Győr-Ménfőcsanak, Reisz Frigyes u. 9-11./ 00369 sorszámú telektömb

M = 1:1500

tervezési terület határa