


TELEPÜLÉSRENDEZÉSI ESZKÖZ TERVEZETE

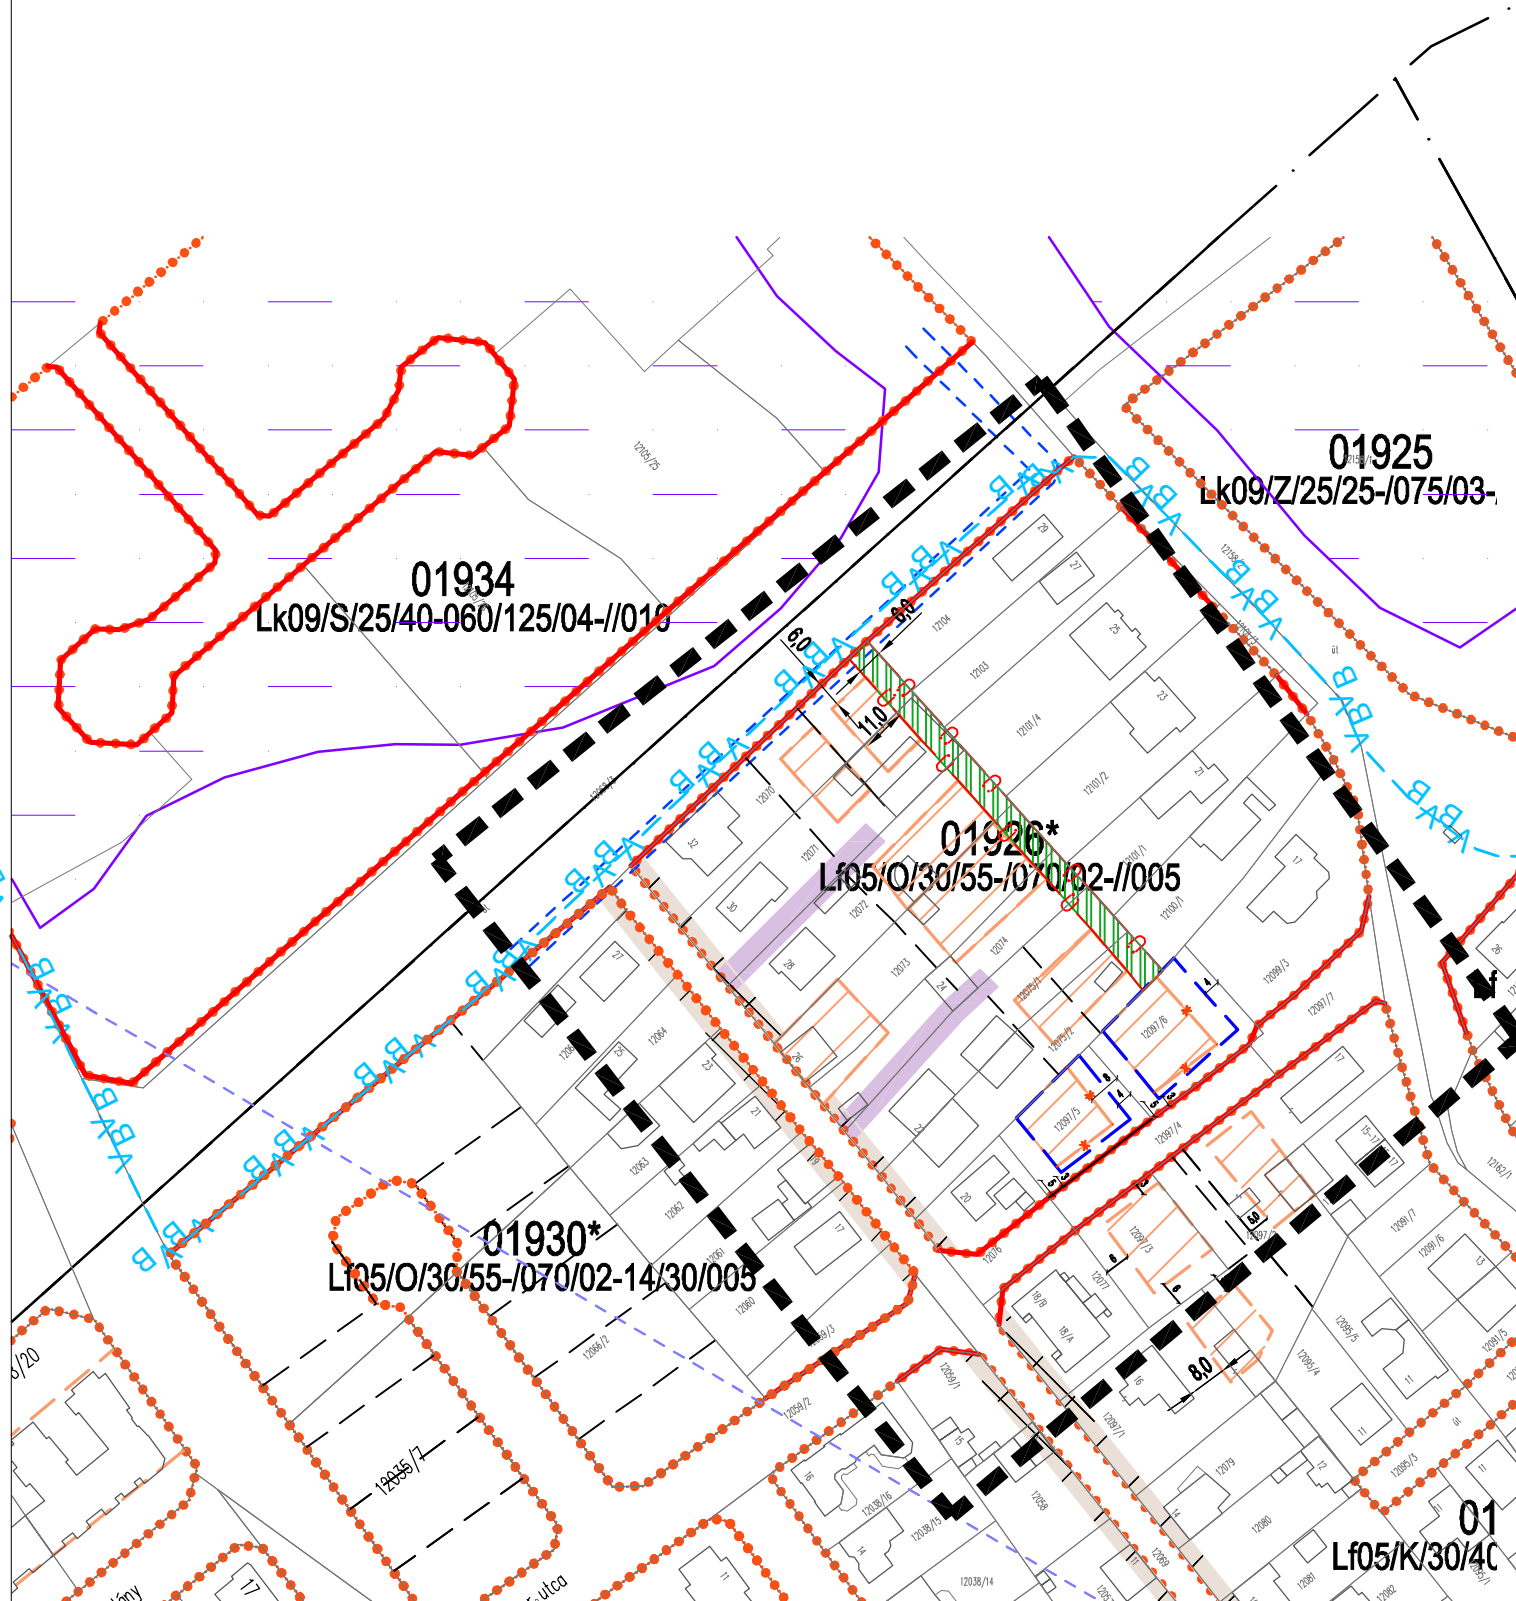

SZTM 2013 - 039

jóváhagyva: 14/2014. (VI.27.) Ök. rendelettel

Győr-Révfa, Irinyi János út melletti 01926* övezetben építési hely geometriájának módosítása

M = 1:1000

tervezési terület határa

javasolt új építési helyhatár