


TELEPÜLÉSRENDEZÉSI ESZKÖZ TERVEZETE

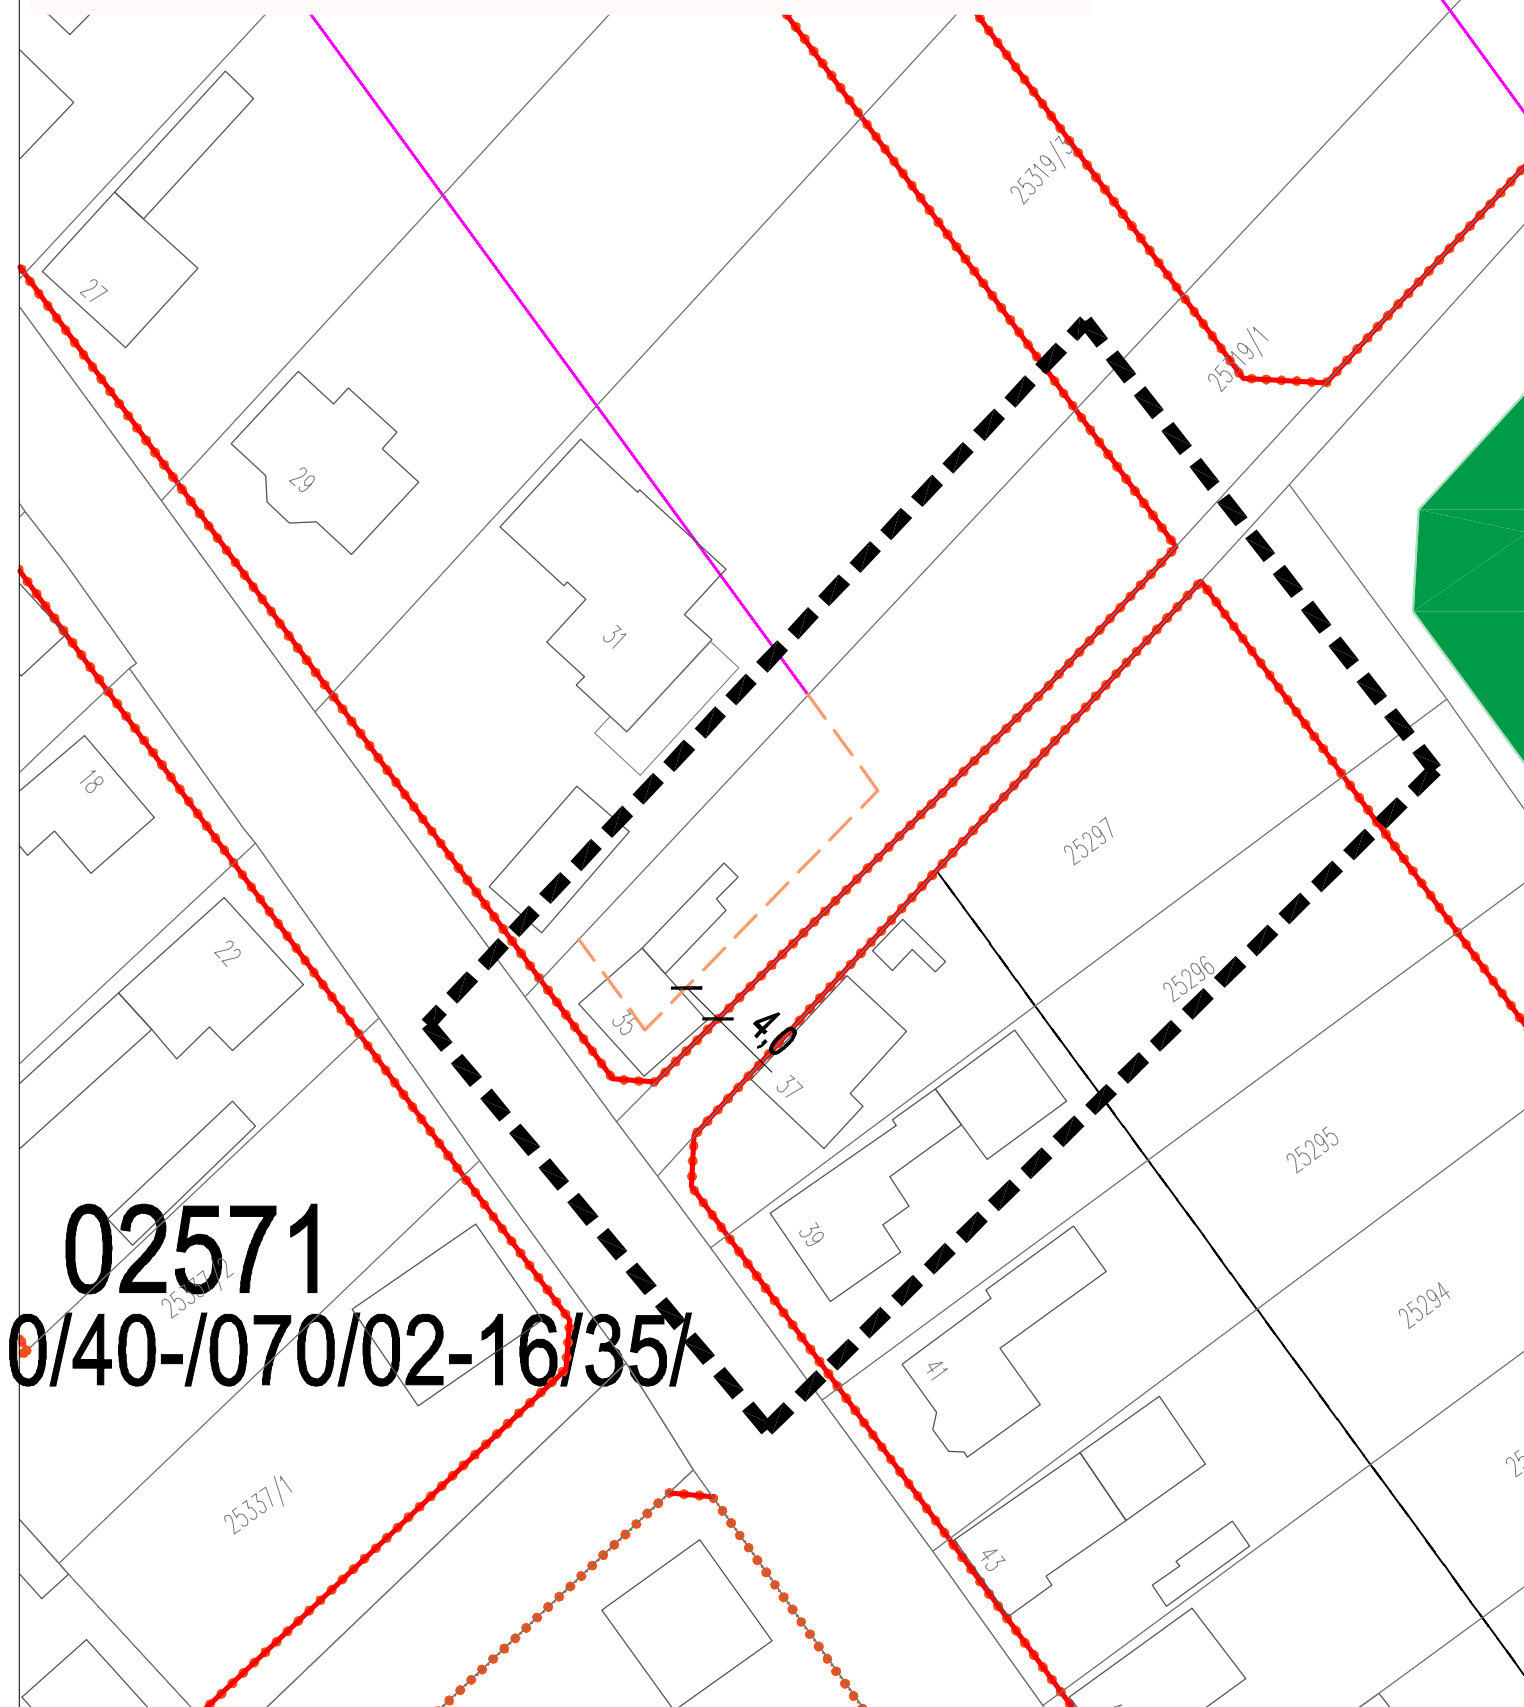

SZTM 2013 - 040-1

Jóváhagyva:14/2014. (VI.27.) Ök. rendelettel

Győr-Ménfőcsanak, Veres Péter utca lakóterület, építési hely kijelölése M = 1:2000

	építési jogot adó vonal
	építési hely határa/hátsó
	megszüntető jel
	tervezési terület határa