


GKSZ20/O/60/20-100/04-1/K

TELEPÜLÉSRENDEZÉSI ESZKÖZ TERVEZETE

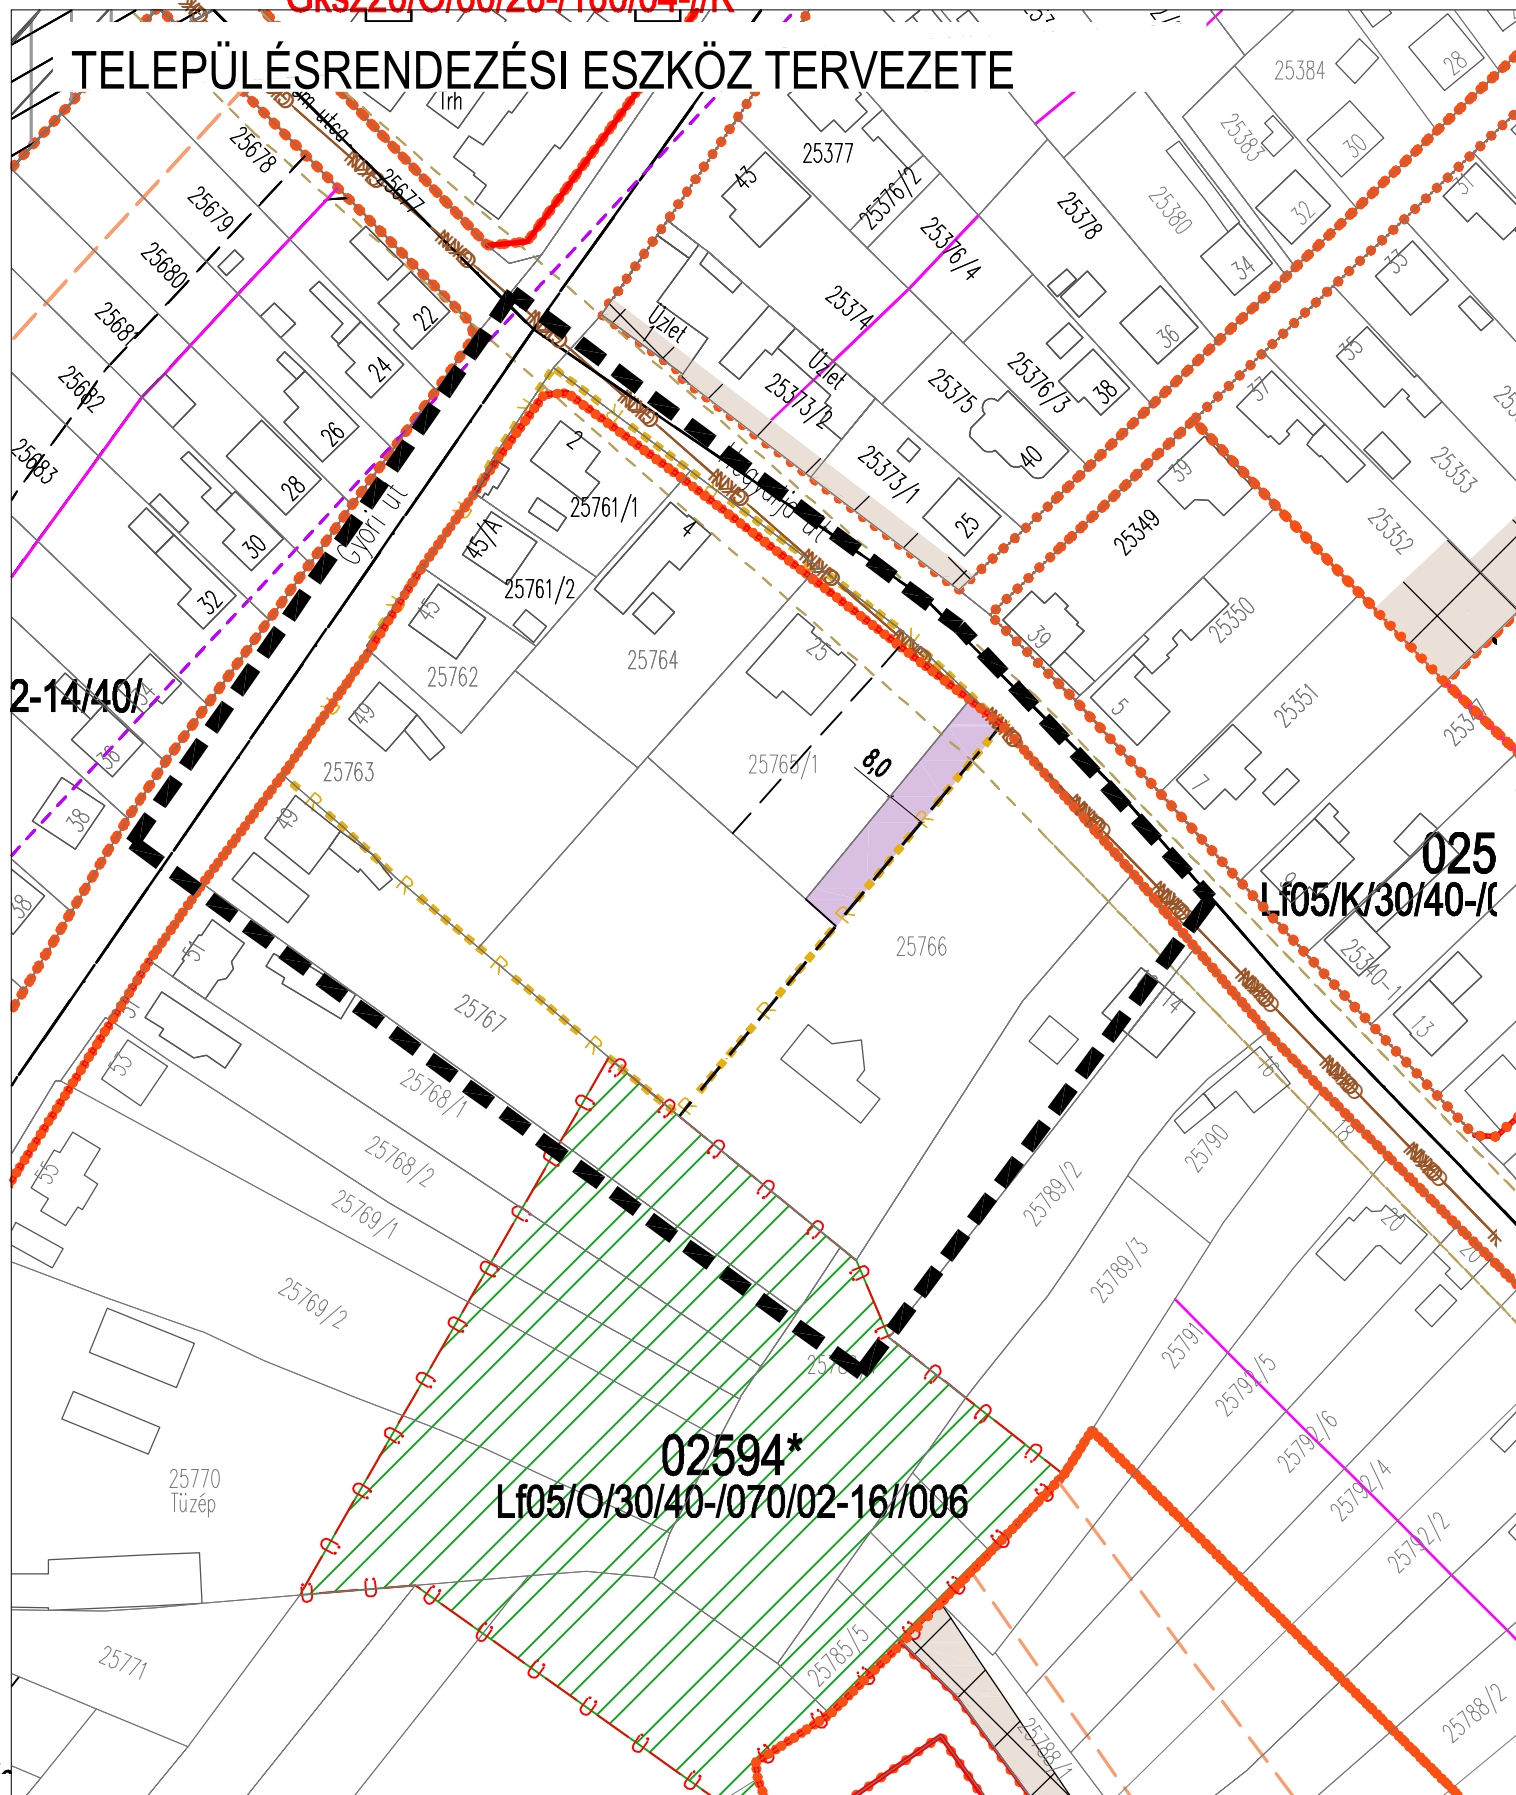


SZTM 2013 - 042

jóváhagyva: 14/2014. (VI.27.) Ök. rendelettel

Győr-Ménfőcsanak, Hegyalja út, 02594* övezet, 25766 hrsz-ú ingatlanon nyeles telek kialakításának kijelölése
M = 1:1500



tervezési terület határa

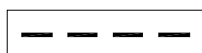

javasolt telekhatár



közforgalom számára megnyitott magánút