


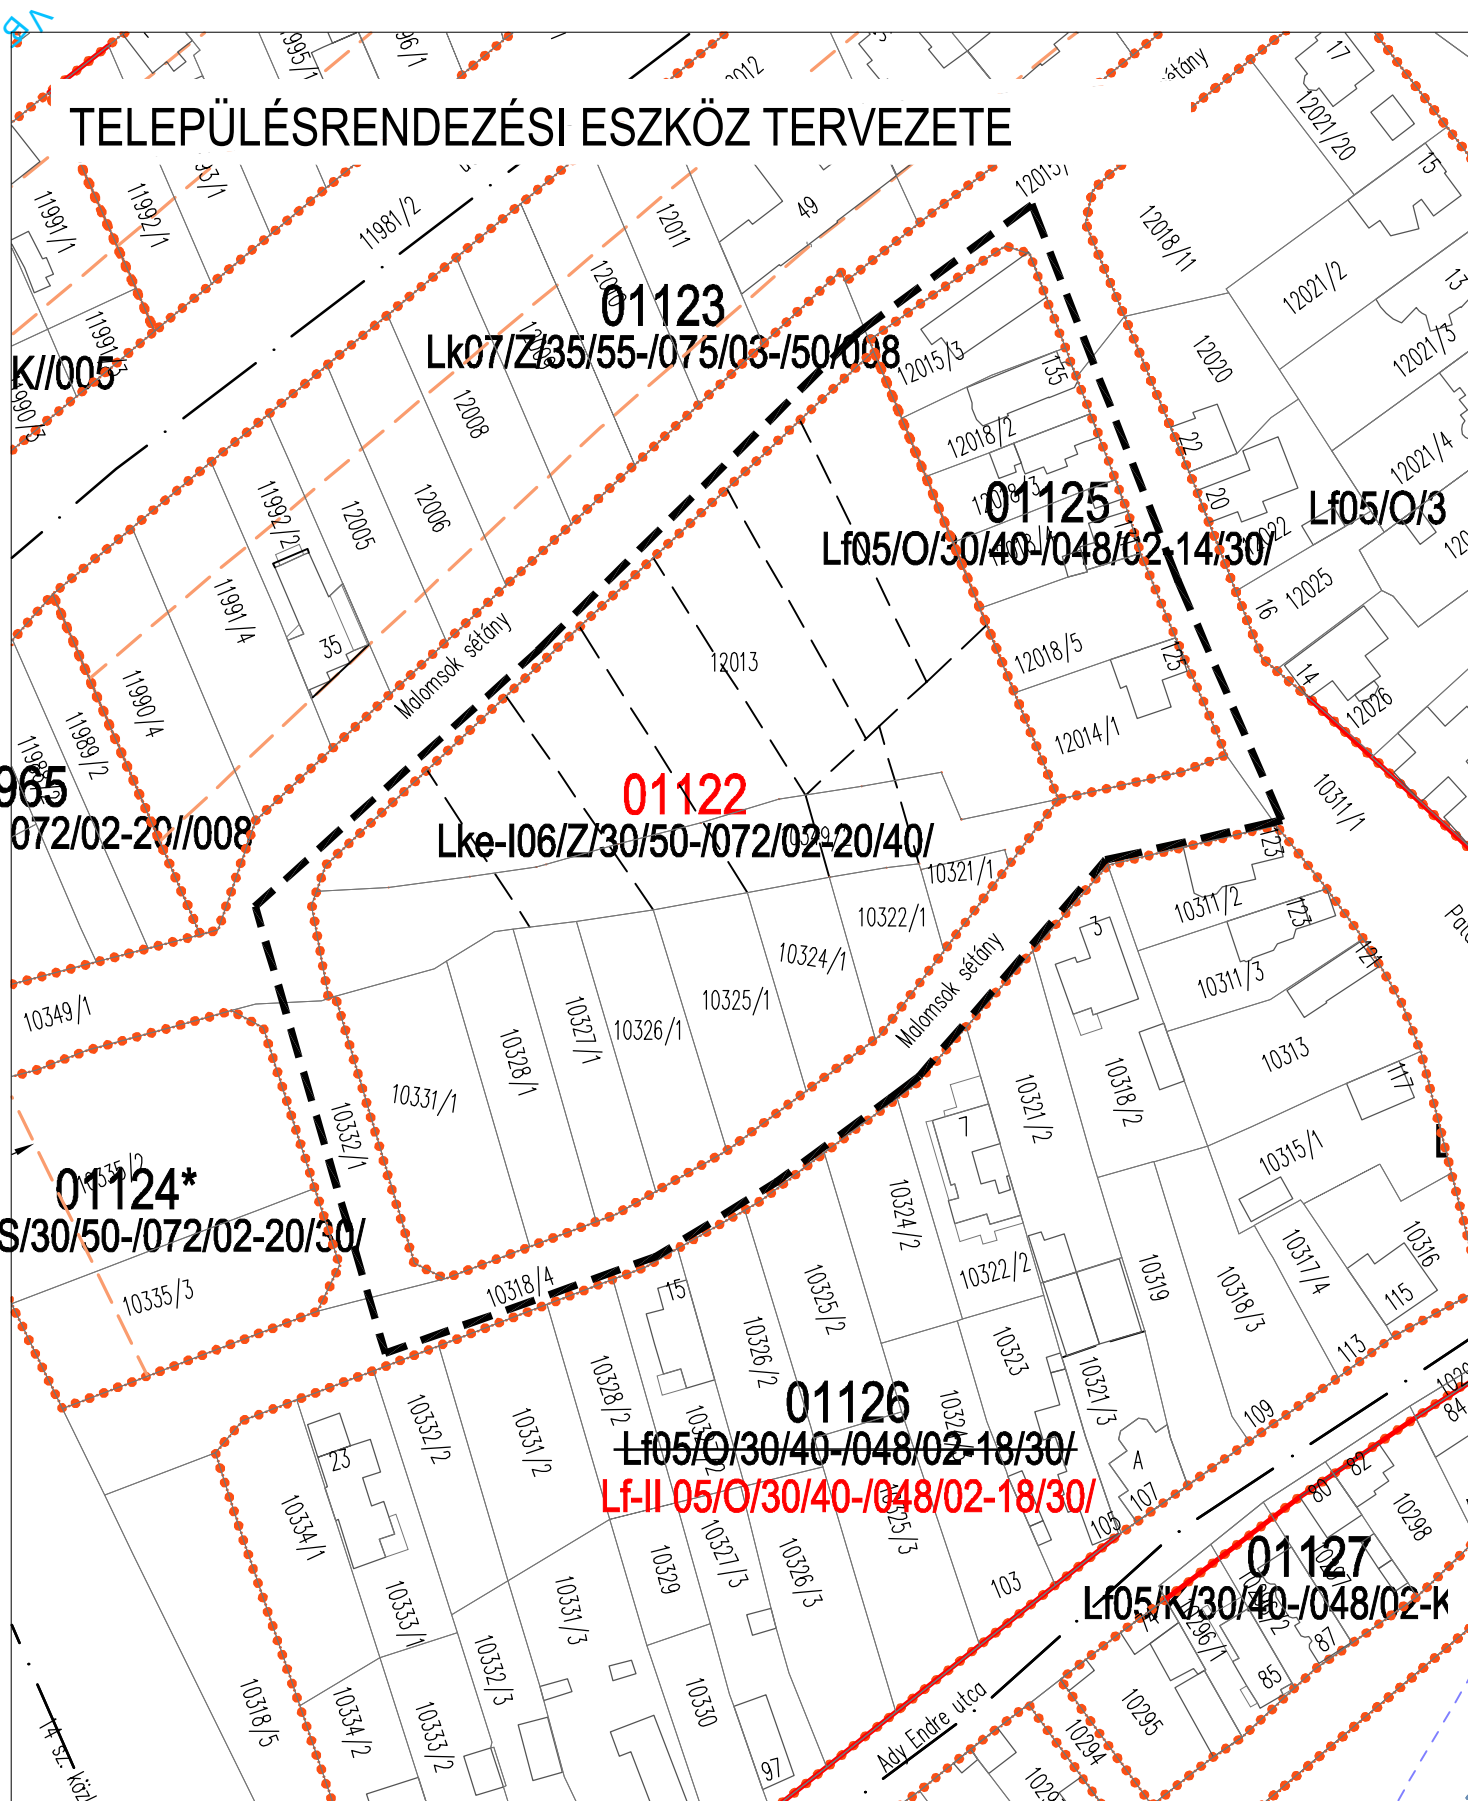

jóváhagyva:14/2014. (VI.27.) Ök. rendelettel

SZTM 2013 - 048

Győr-Révfalu

Malomsok sétány területe, beépíthetőség pontosítása

M = 1:1000

tervezési terület határa