


TELEPÜLÉSRENDEZÉSI ESZKÖZ TERVEZETE

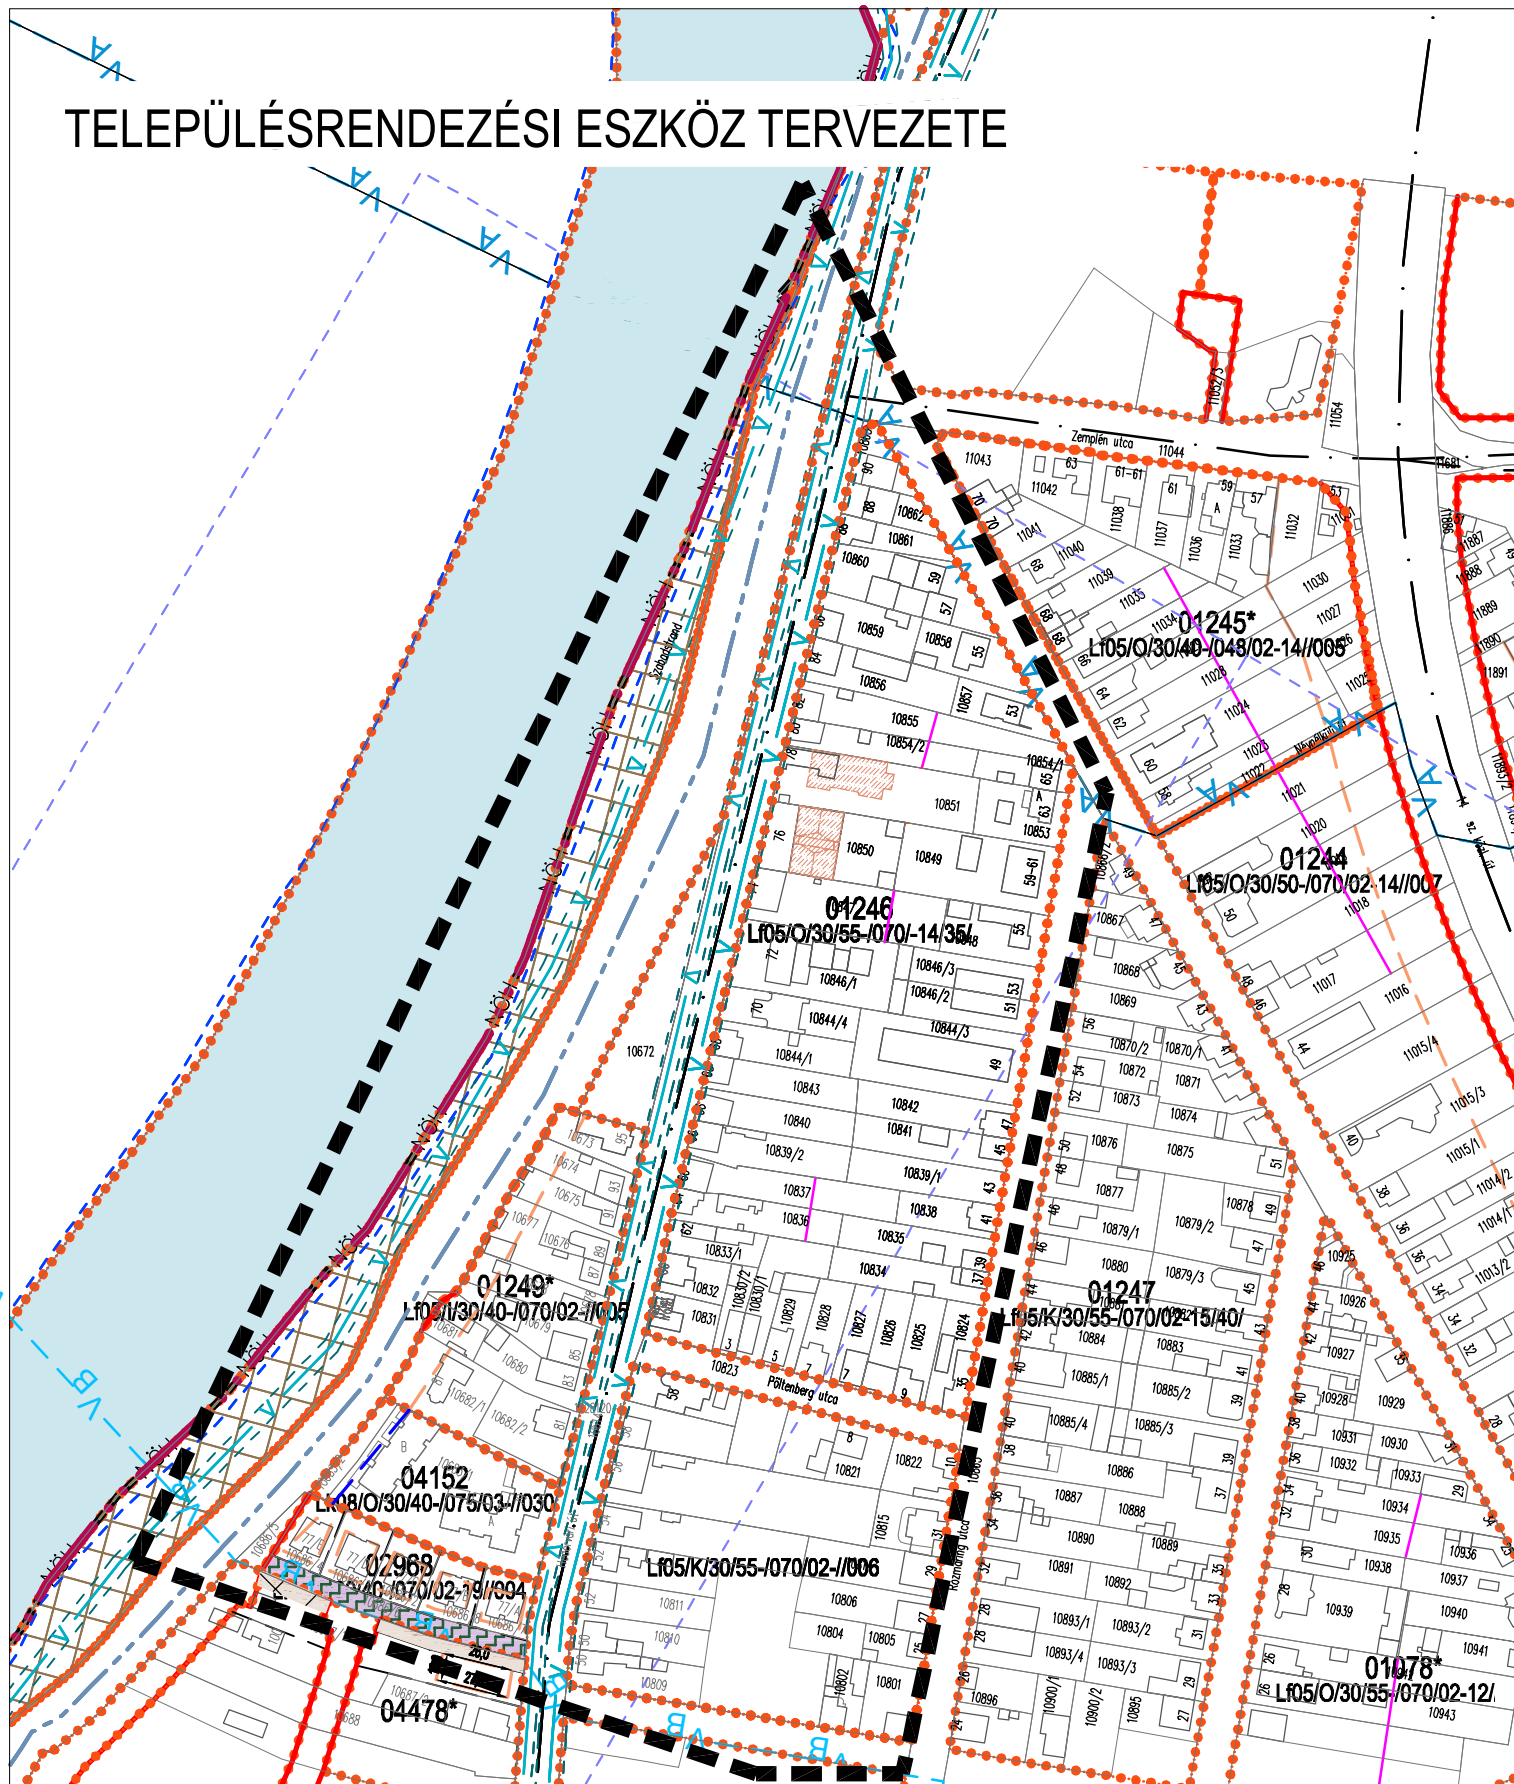

SZTM 2013 - 051

jóváhagyva: 14/2014. (VI.27.) Ök. rendelettel

Győr-Rénfalva

Hédervári út, 01246 sorszámú övezet, építési jogot

adó vonalak módosítása

M = 1:illesztett

	megszűnő építési vonal
	megszűnő építési jogot adó vonal
	megelevő átépüések
	tervezési terület határa