


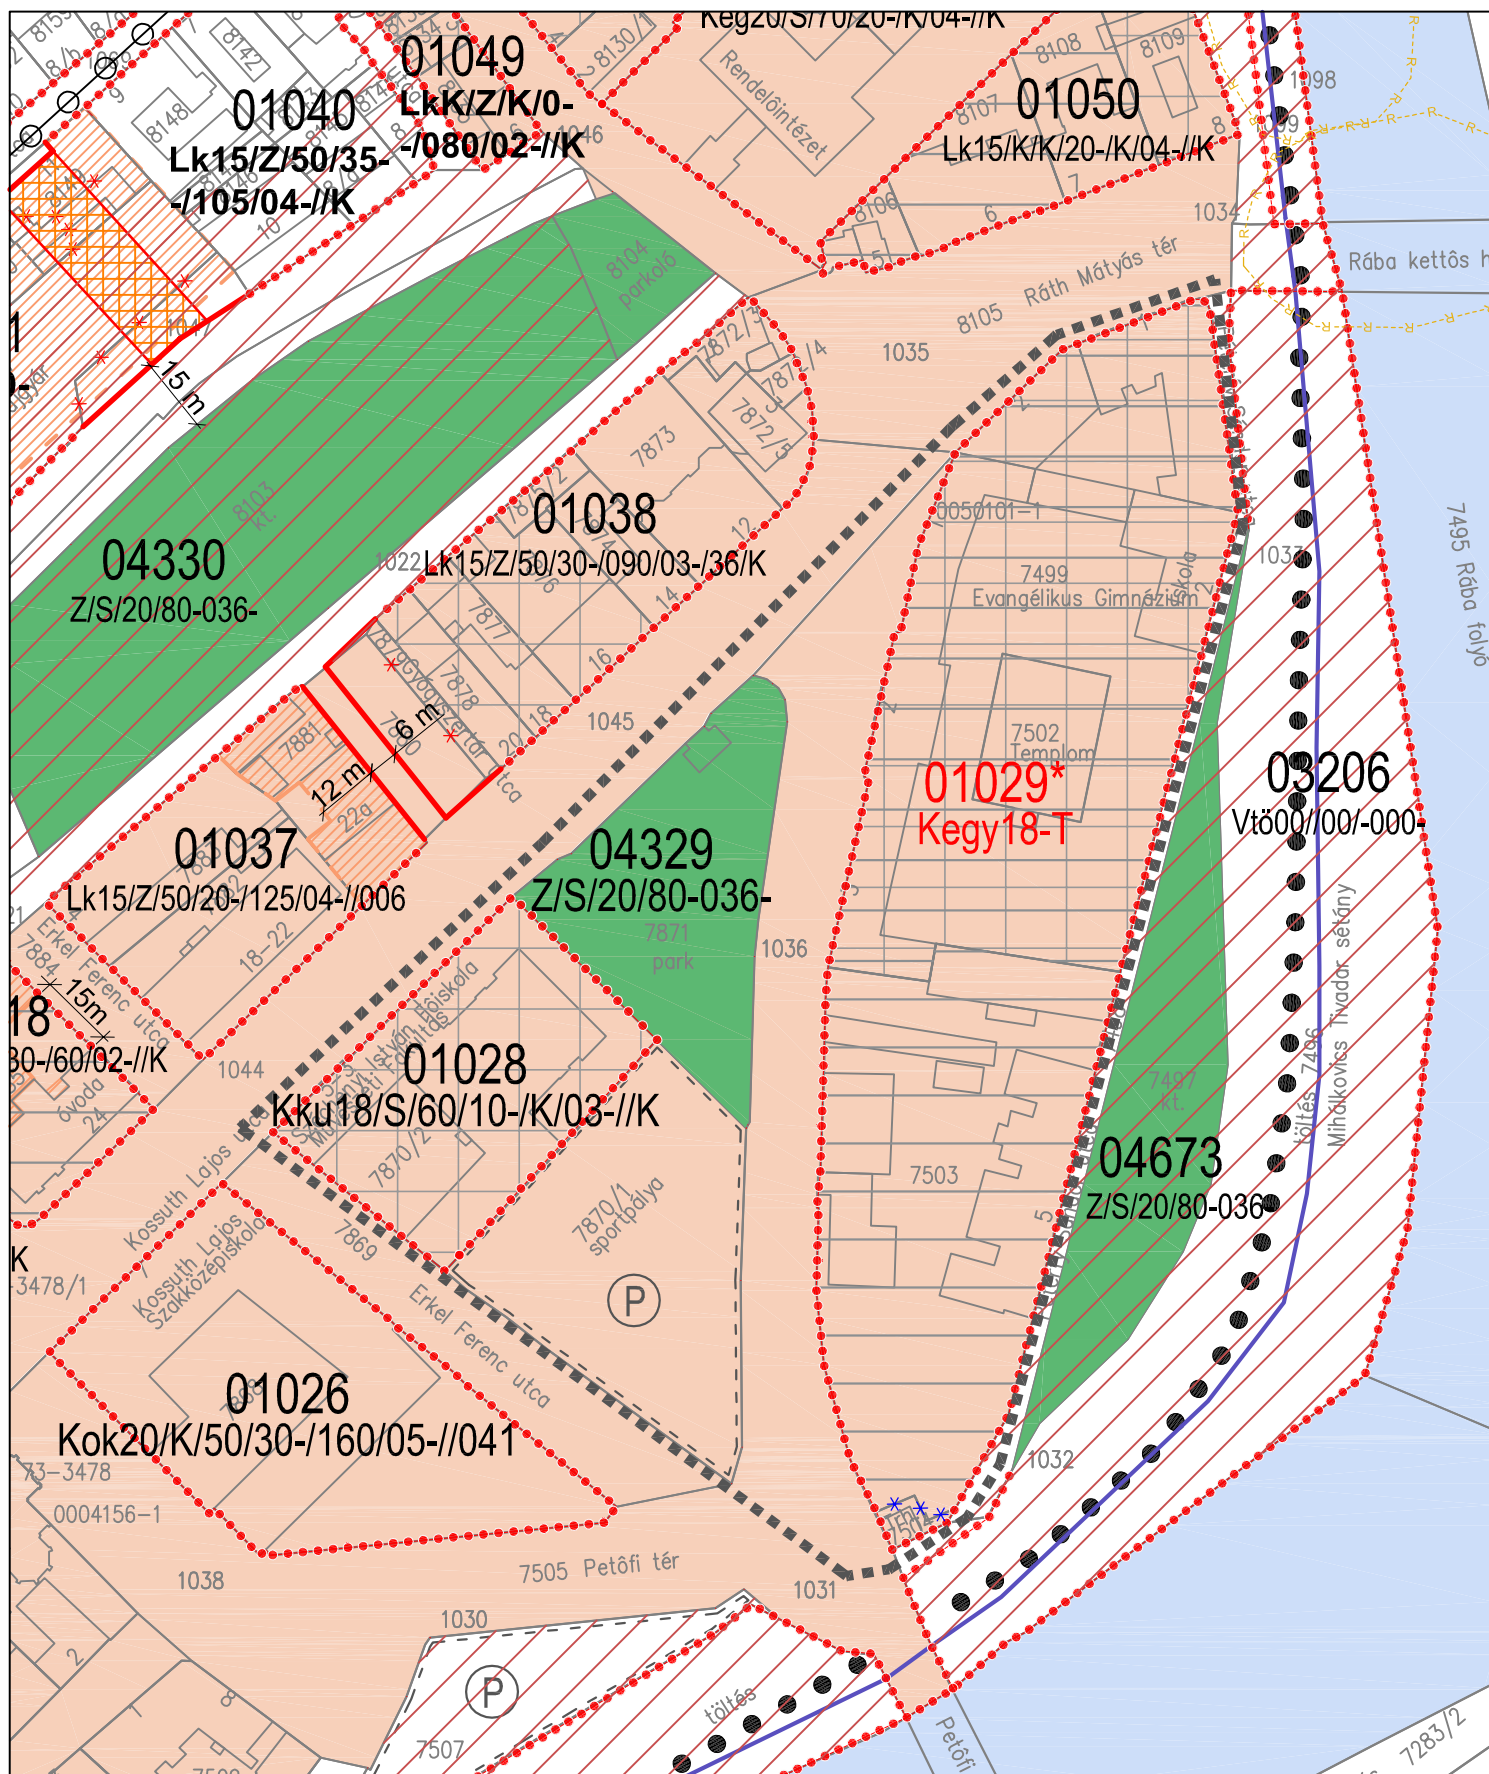

JELMAGYARÁZAT

----- Jóváhagyandó tervrészlet határa

01054 Építési övezet és övezet sorszáma

Lk15/Z/40/... Építési övezet és övezet jele

..... Építési övezetek és övezetek határa

/ Kötelező / javasolt megszüntető jel

■ Nem közlekedési célú közterület
- zöldfelület



Jelentős közhasználatú
parkolóhely



Műemlék telke



Védett helyi művi érték telke



Műemléki jelentőségű terület



Műemléki környezet



Régészeti lelőhely



GYŐR MJV ÚJVÁROS-SZIGET RENDEZÉSI TERVÉNEK
RÉSZLEGES MÓDOSÍTÁSA, A KORÁBBI FELFÜGGESZTETT
SZTM 2007/2009-119 SZÁMÚ RENDEZÉSI TERVI
ÁLLAMIGAZGATÁSI ELJÁRÁS TERVANYAGÁNAK AKTUALIZÁLÁSA

M=1:2 000

JÓVÁHAGYANDÓ SZABÁLYOZÁSI TERV RÉSZLET



Aczél Vároépítész Bt.
1029 Budapest, Badacsony u. 4.

VEZETŐ TERVEZŐ:

Aczél Gábor
TT-1-0057

TERVEZŐ:

Márton Melinda
okl. településmérnök

TERVSZÁM: **SZTM 2014-002** DÁTUM: 2014. 01. 10.

Készült az állami alapadatok felhasználásával