


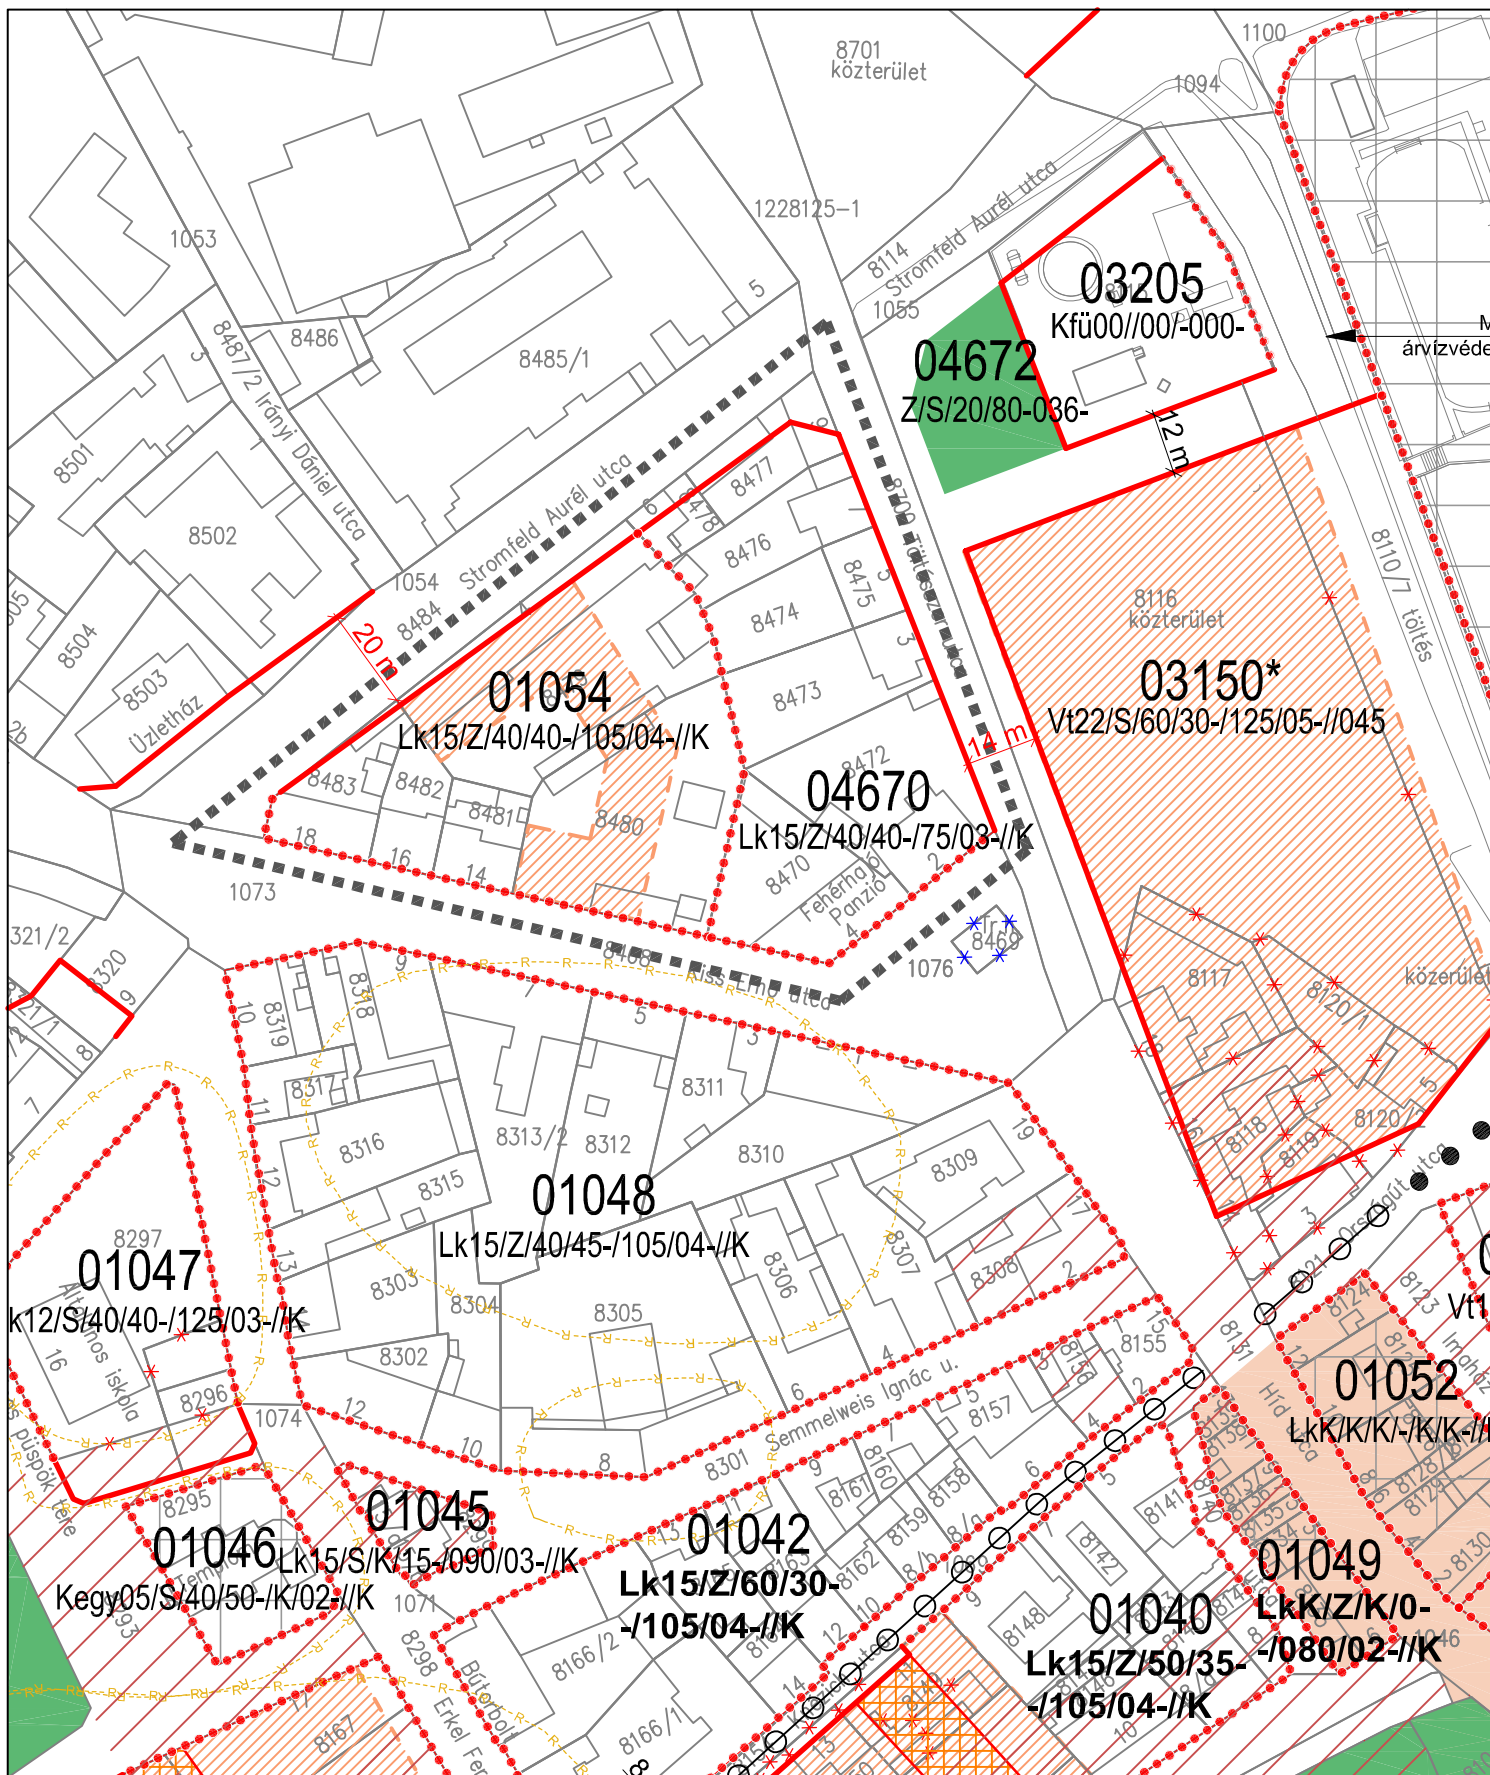

JELMAGYARÁZAT

- Jávahagyandó tervrészlet határa
- 01054 Építési övezet és övezet sorszáma
- Lk15/Z/40/... Építési övezet és övezet jele
- Építési övezetek és övezetek határa
- Szabályozási vonal
- Szabályozási szélesség

- Építési hely - építési hely határvonala - kötelező
- */* Kötelező / javasolt megszüntető jel
- Nem közlekedési célú közterület - zöldfelület
- Régészeti lelőhely



GYŐR MJV ÚJVÁROS-SZIGET RENDEZÉSI TERVÉNEK
RÉSZLEGES MÓDOSÍTÁSA, A KORÁBBI FELFÜGGESZTETT
SZTM 2007/2009-119 SZÁMÚ RENDEZÉSI TERVI
ÁLLAMIGAZGATÁSI ELJÁRÁS TERVANYAGÁNAK AKTUALIZÁLÁSA

M=1:2 000

JÓVÁHAGYANDÓ SZABÁLYOZÁSI TERV RÉSZLET



Acél Vároépítész Bt.
1029 Budapest, Badacsony u. 4.

VEZETŐ TERVEZŐ:

Acél Gábor
TT-1-0057

TERVEZŐ:

Márton Melinda
okl. településmérnök

TERVSZÁM: **SZTM 2014-003** DÁTUM: 2014. 01. 10.

Készült az állami alapadatok felhasználásával