


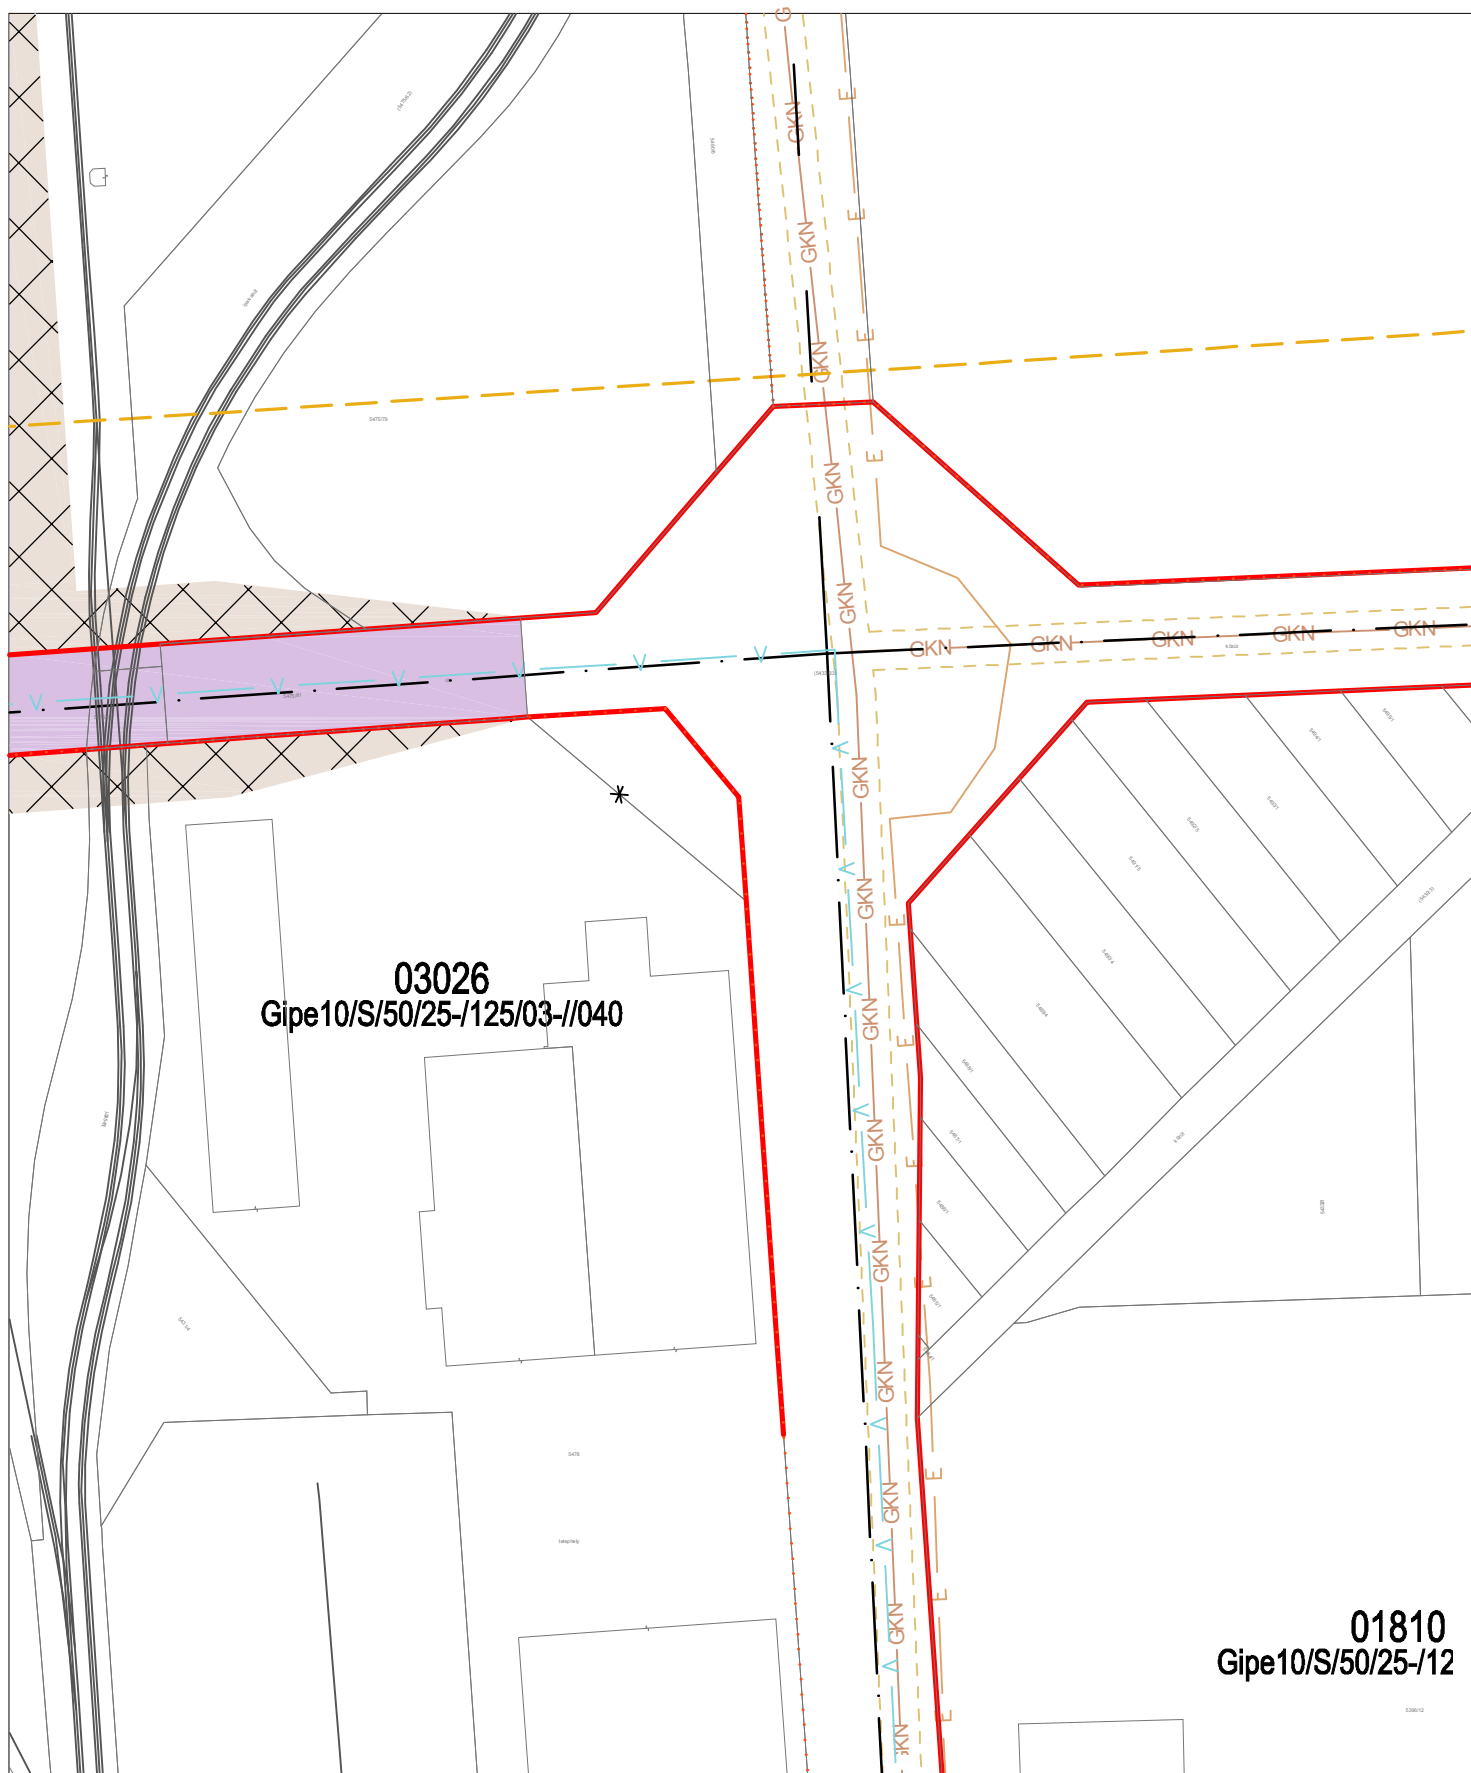

01810
Gipe10/S/50/25-12

SZTM 2014-016

Győr-lparterület, 03026 sz. Gipe övezet bővítése közlekedési célra nem szükséges területtel
314/2012 (XI.8.) Korm. rendelet 40 §. szerinti - Végső szakmai véleményezés