


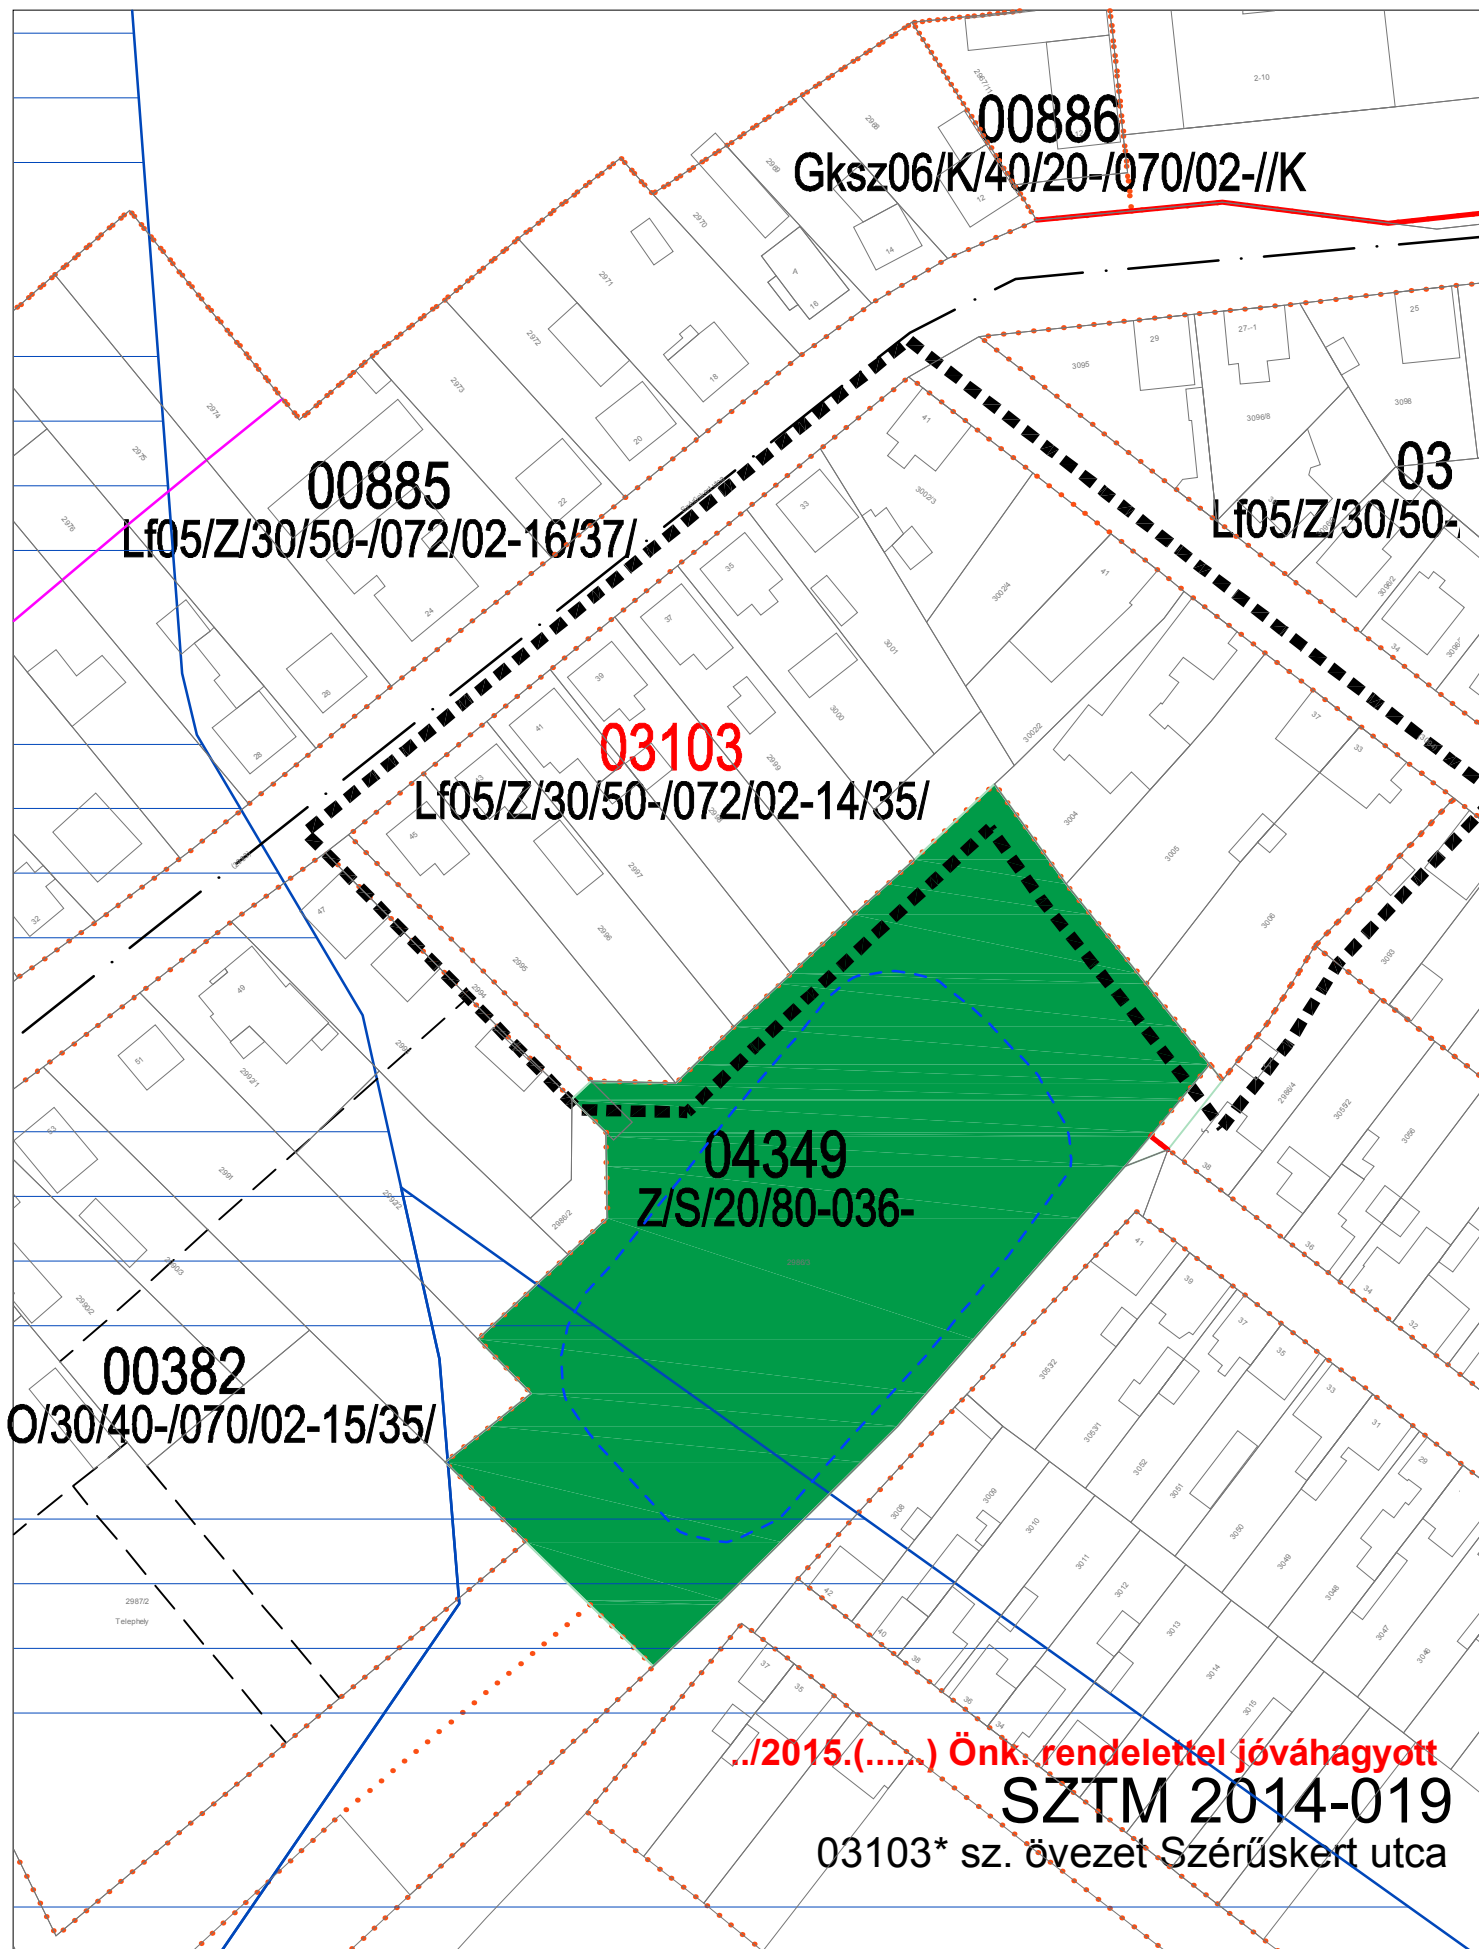

00886

GksZ06/K/40/20-/070/02-//K

00885

Lf05/Z/30/50-/072/02-16/37/

03

Lf05/Z/30/50-

03103

Lf05/Z/30/50-/072/02-14/35/

04349

Z/S/20/80-036-

00382

O/30/40-/070/02-15/35/

../2015.(.....) Önk. rendelettel jóváhagyott

SZTM 2014-019

03103\* sz. övezet Szerűskert utca