


OK 15/Z/40/40-K/04-//050

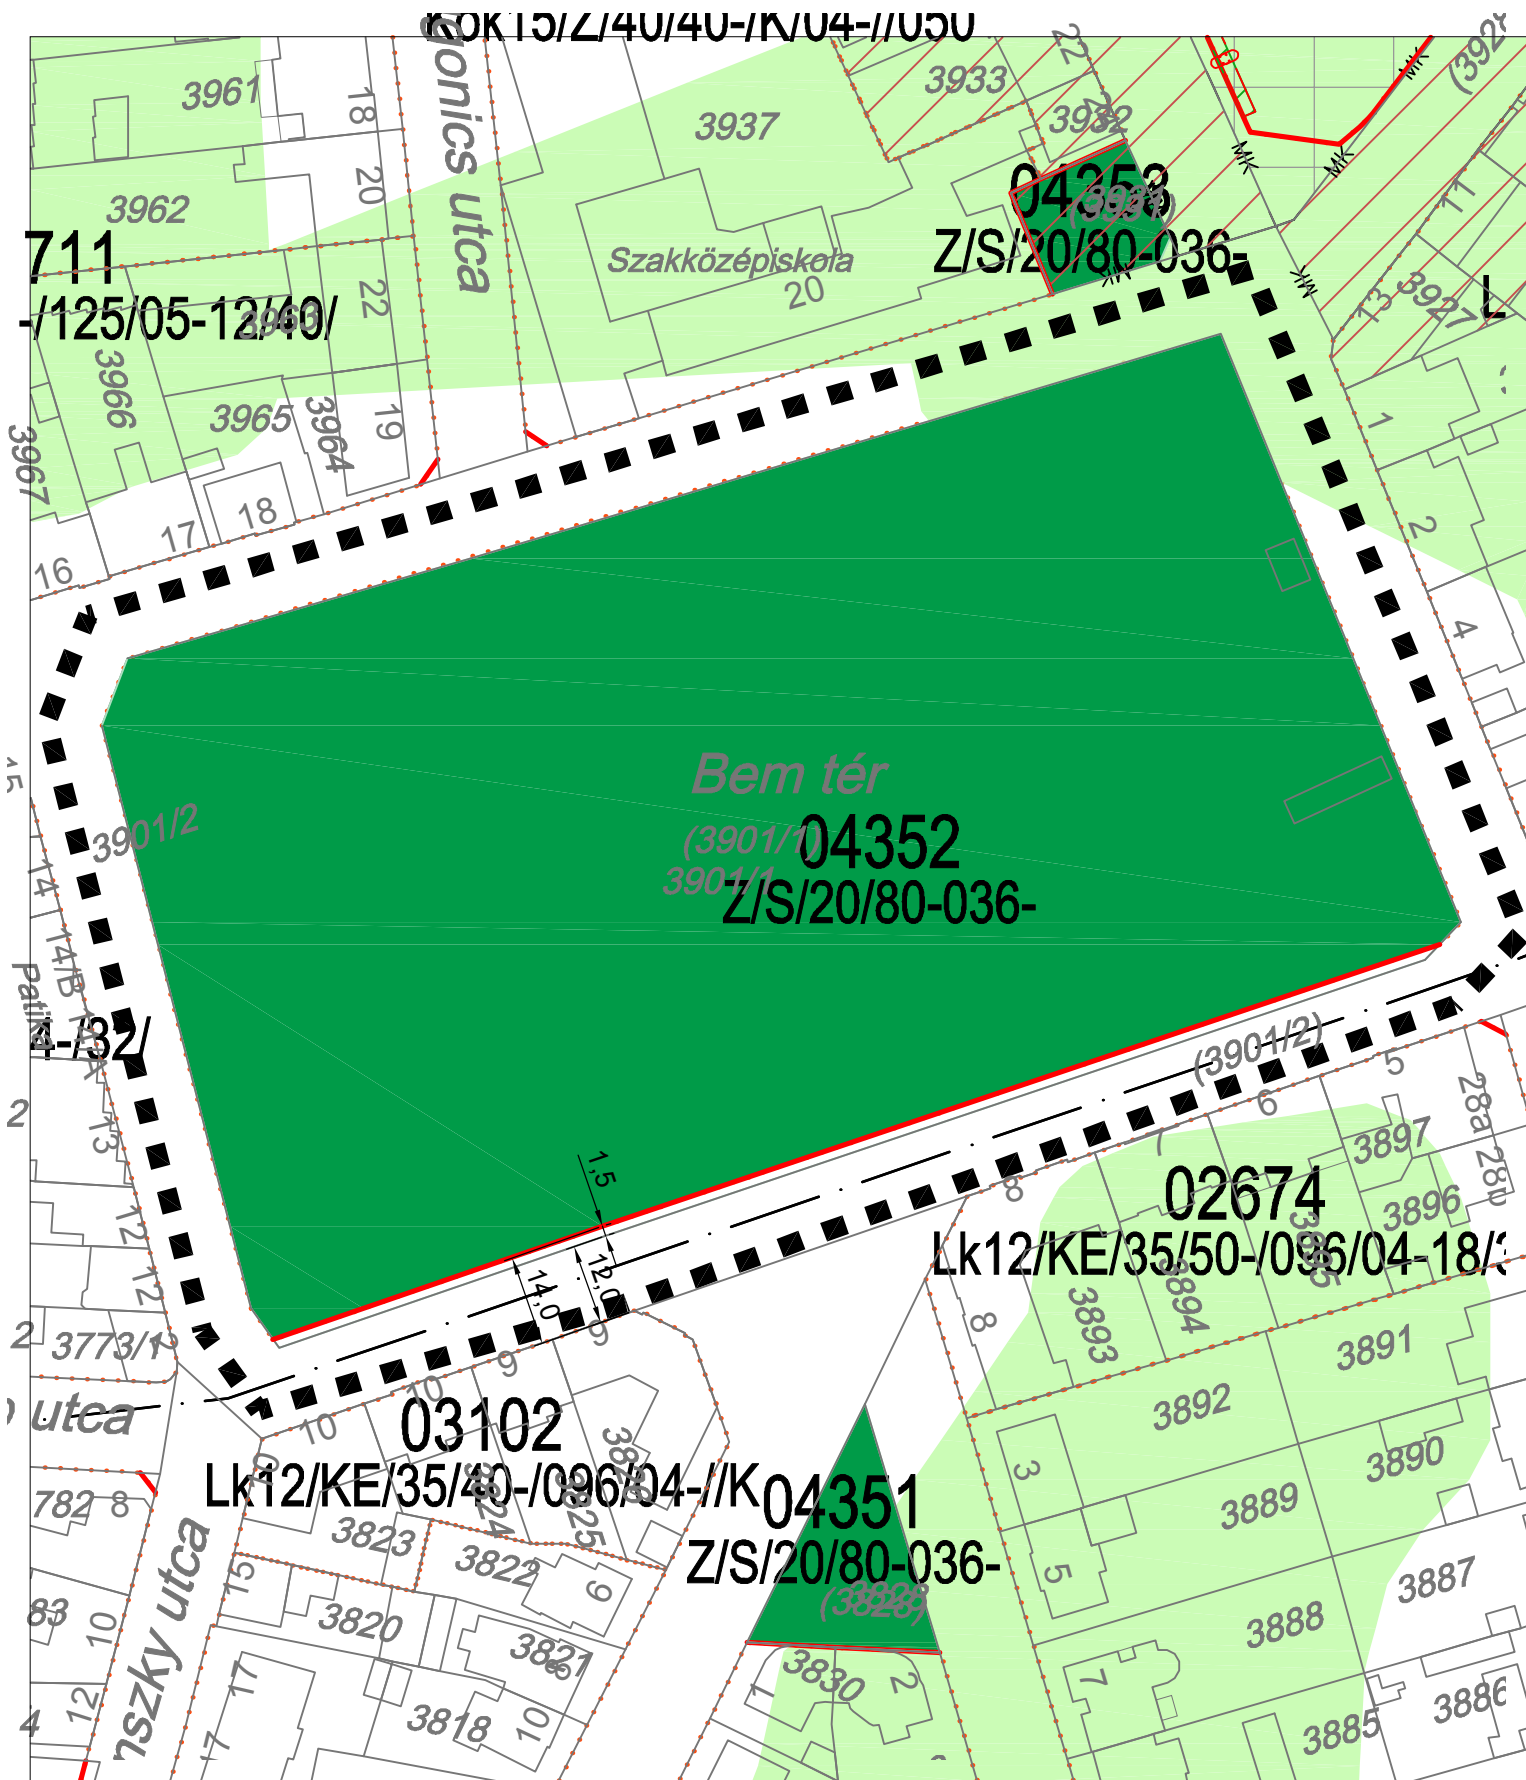

SZTM 2014-035

Győr Nádorváros Bem tér parkolási célra területbővítés biztosítása
314/2012(XI.8. Korm. rendelet 41 §. szerinti - Véleményezési szakasz