


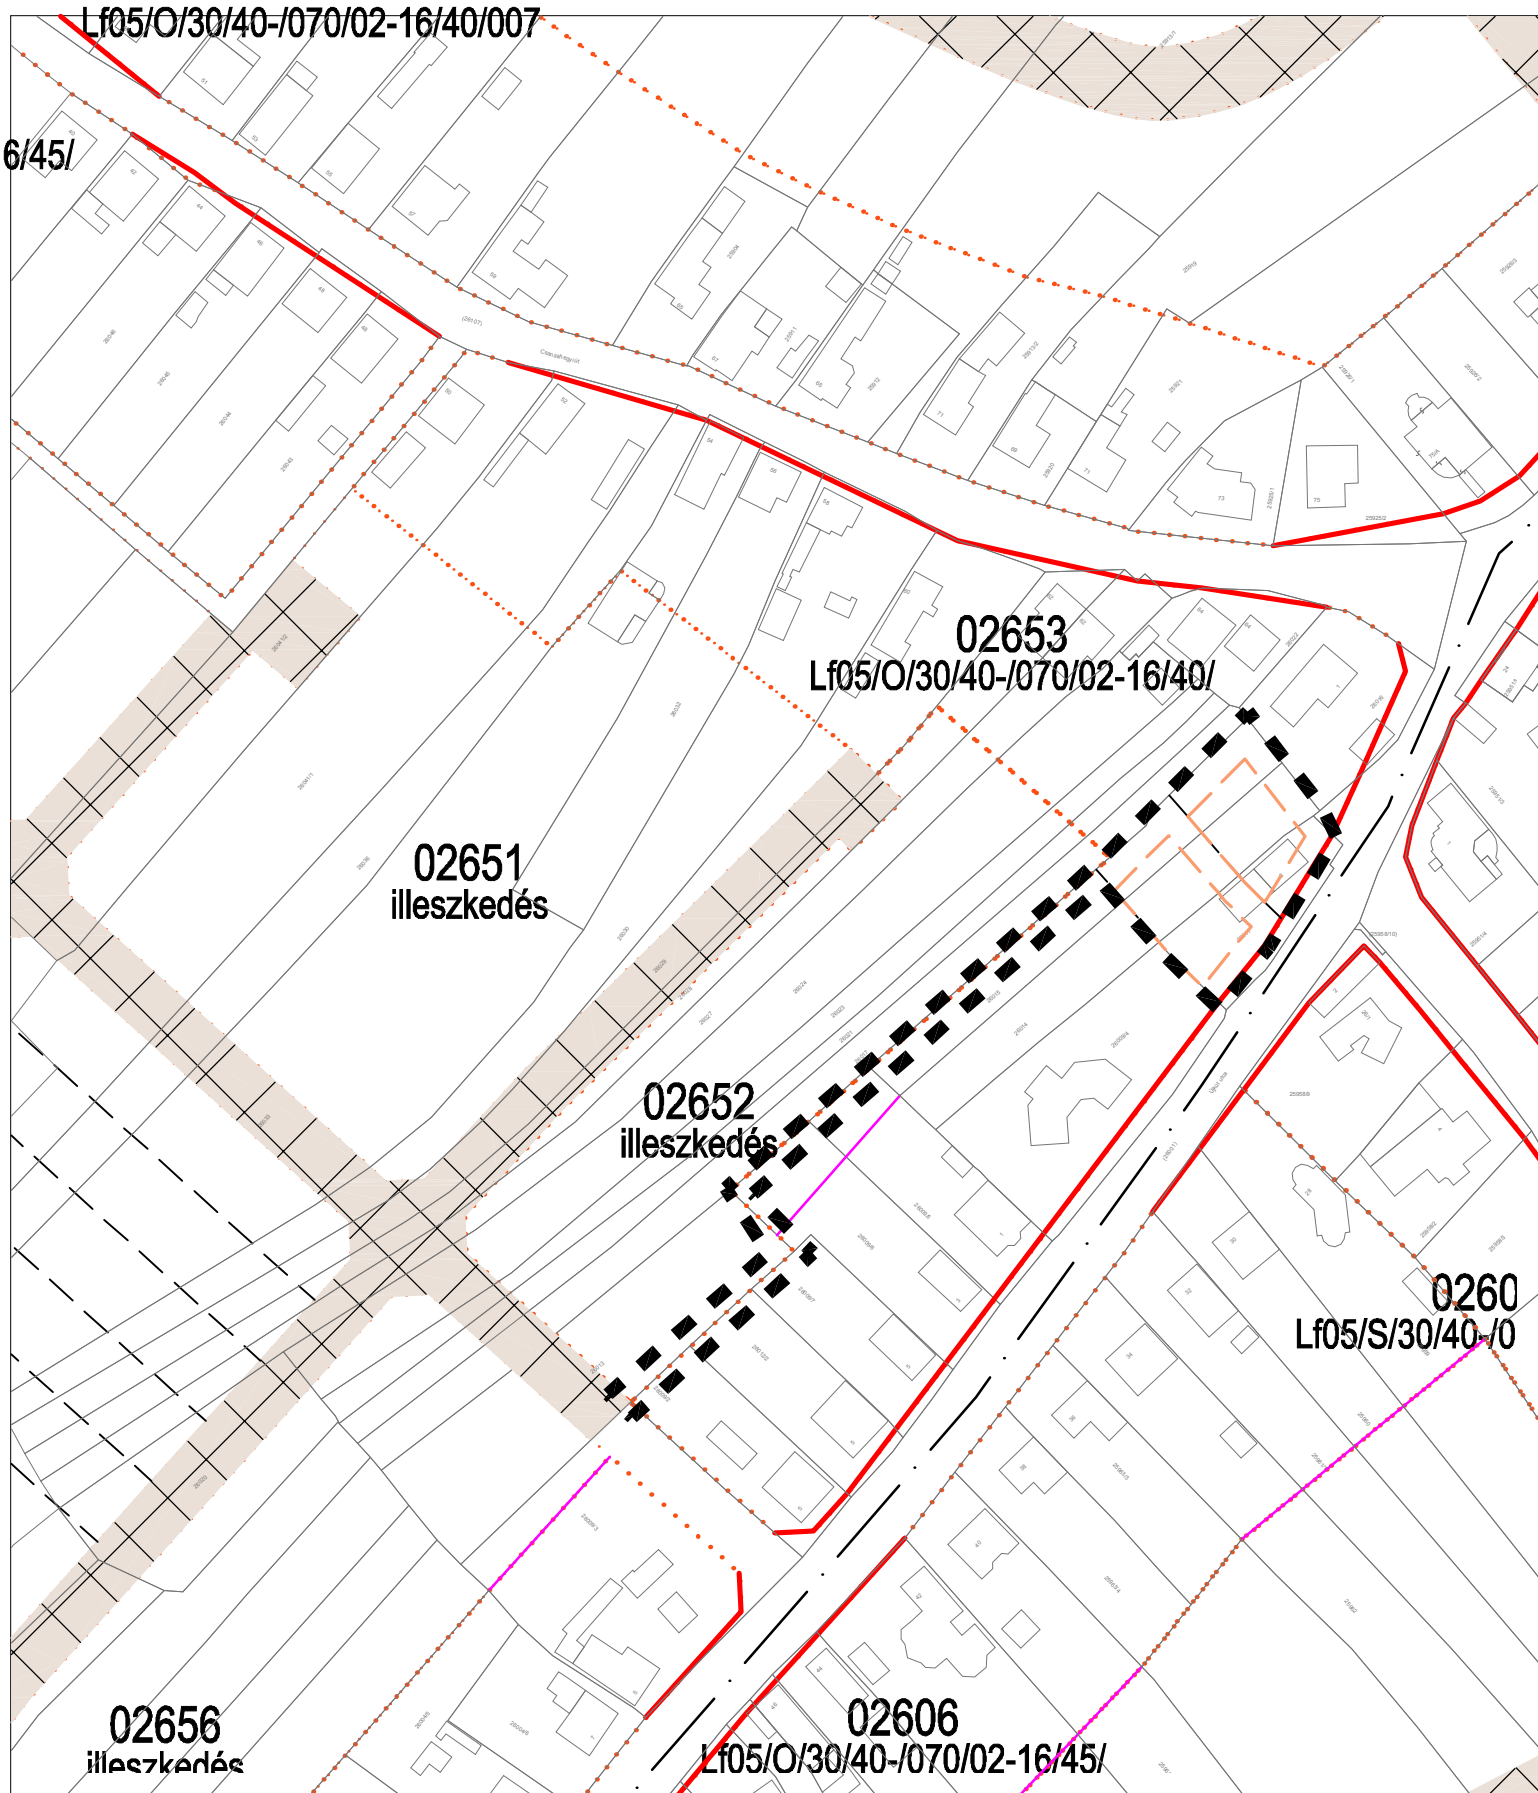

SZTM 2015-004

Győr-Ménfőcsanak, Újkút utca 02652,02653 sz. övezet határok rendezése, beépítés vizsgálat
314/2012 (XI.8.) Korm. rendelet 40 §. szerinti - Végső szakmai véleményezés