


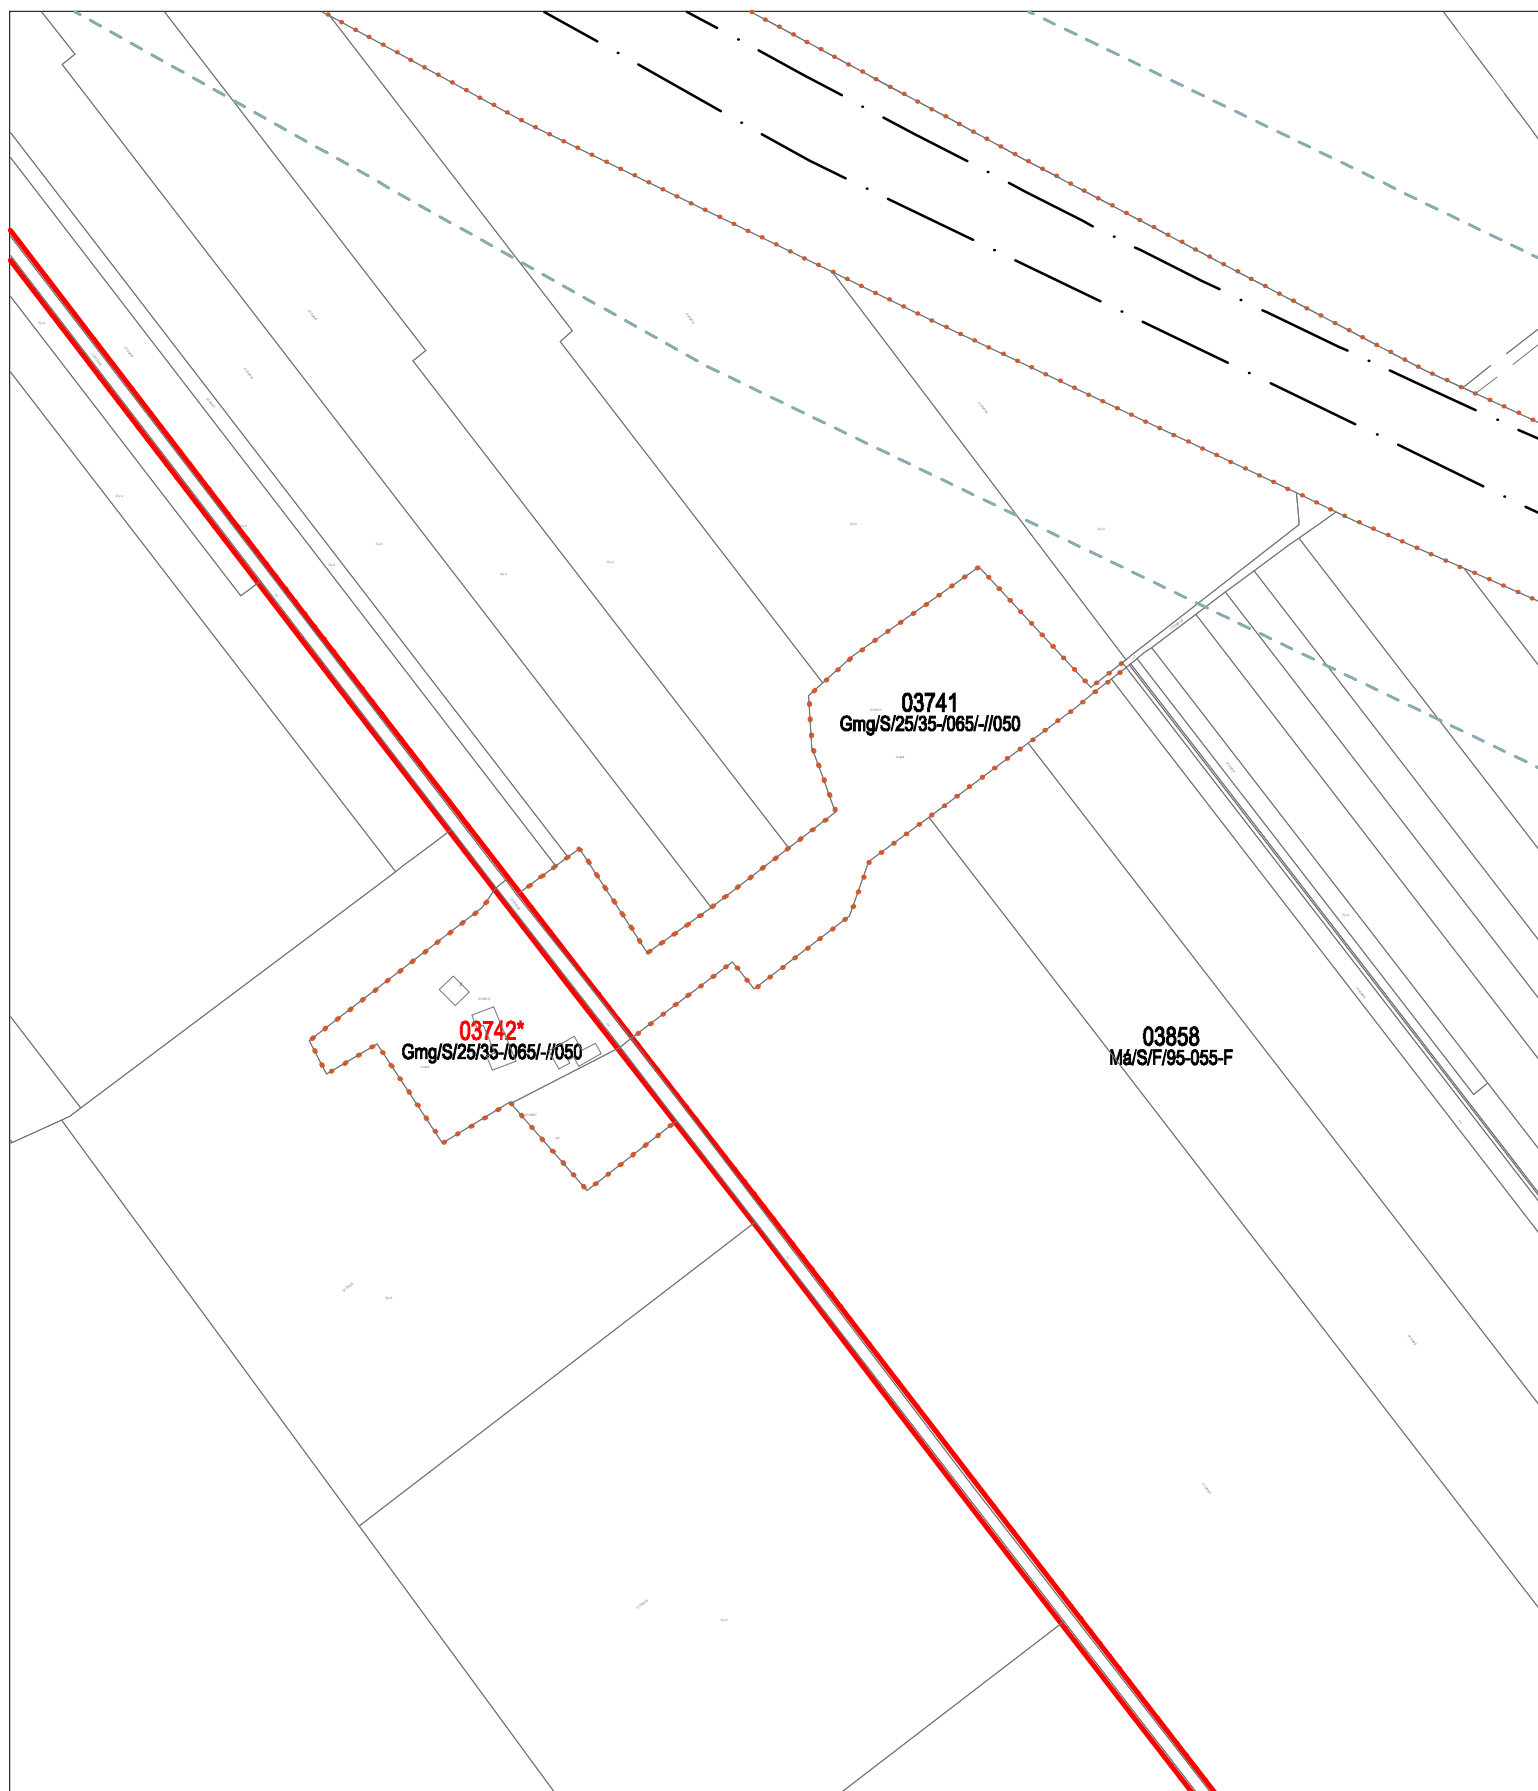

SZTM 2015-005

Győr-Győrszentiván, Witman tag, 03742 sz. övezet *: részleges közművesítéssel beépíthető
314/2012 (XI.8.) Korm. rendelet 40 §. szerinti - Végső szakmai véleményezés