


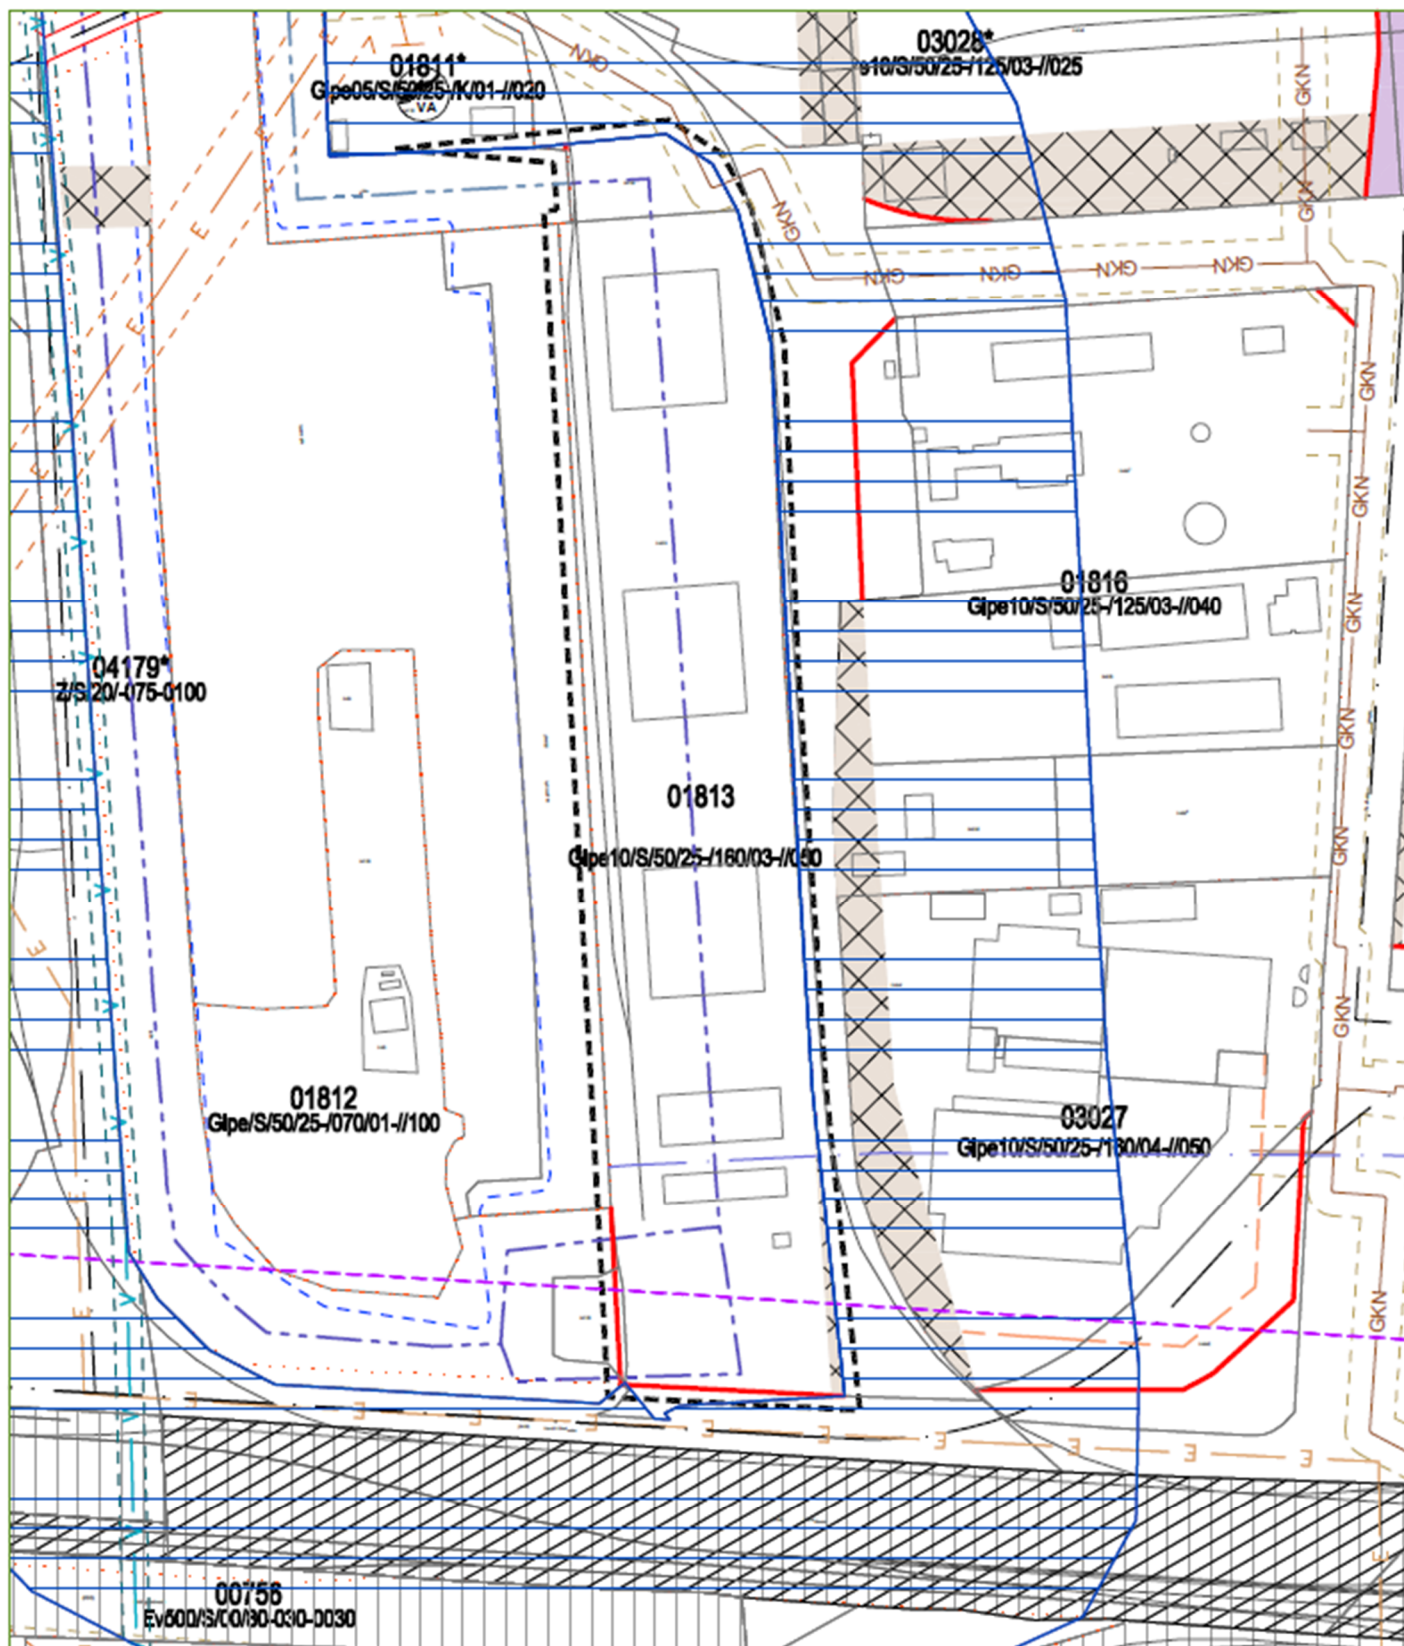

SZTM 2015-007

Győr- Gyárváros 5470/5 hrsz. ATI DEPO terület rendezése.

Jóváhagyva: 20/2016. (VI.24.) önkormányzati rendelettel