


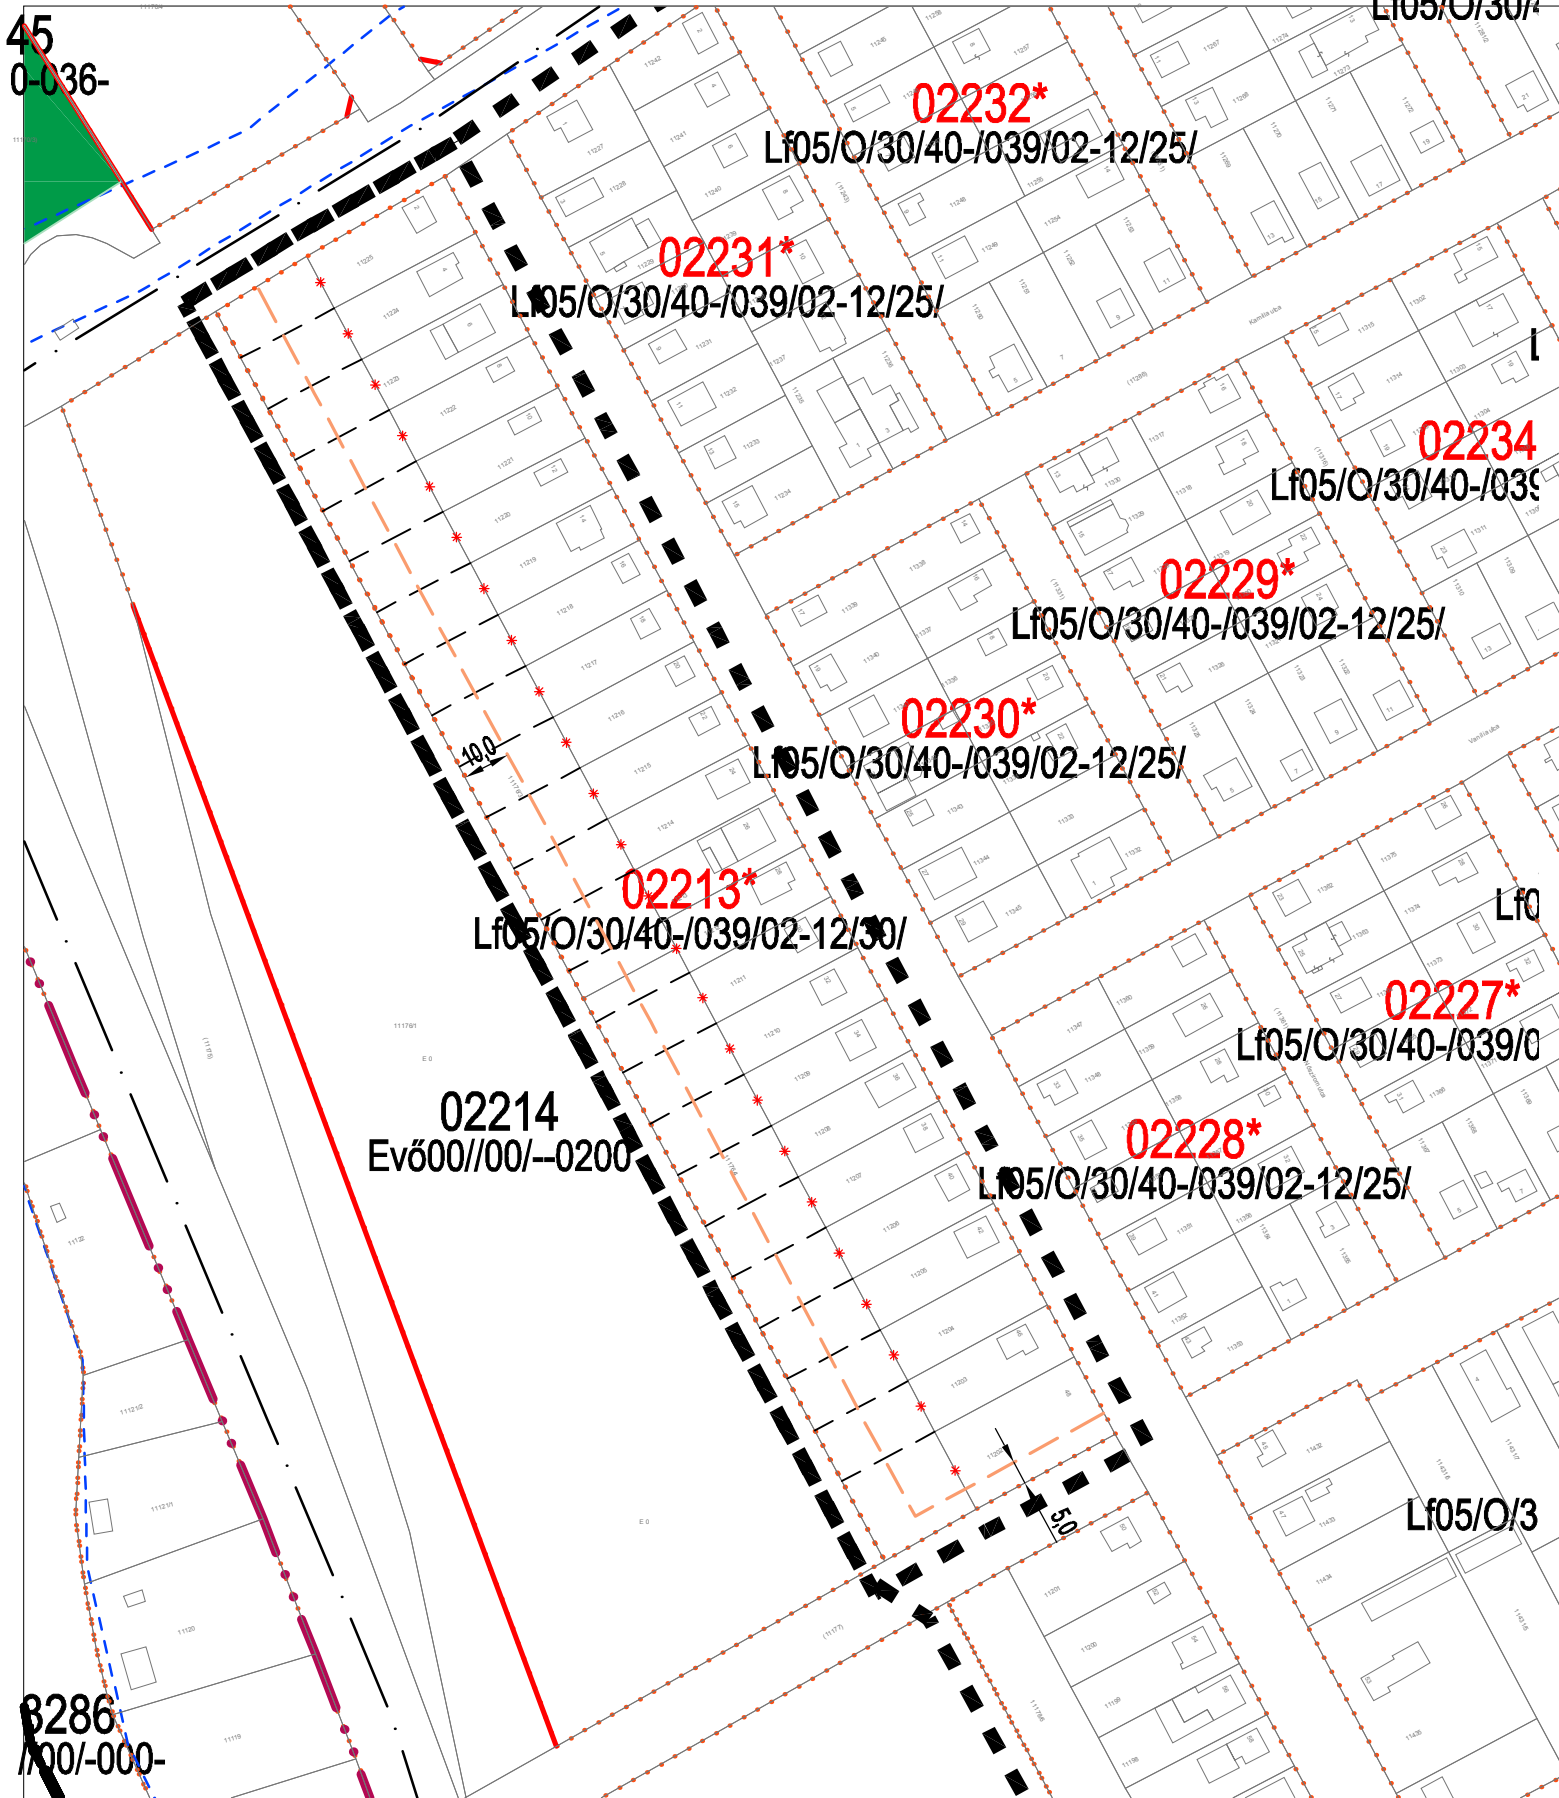

SZTM 2015-008

Győr-Sárás, 02213 sz.övezetben javasolt telekosztás

314/2012 (XI.8.) Korm. rendelet 40 §. szerinti - Végső szakmai véleményezés