


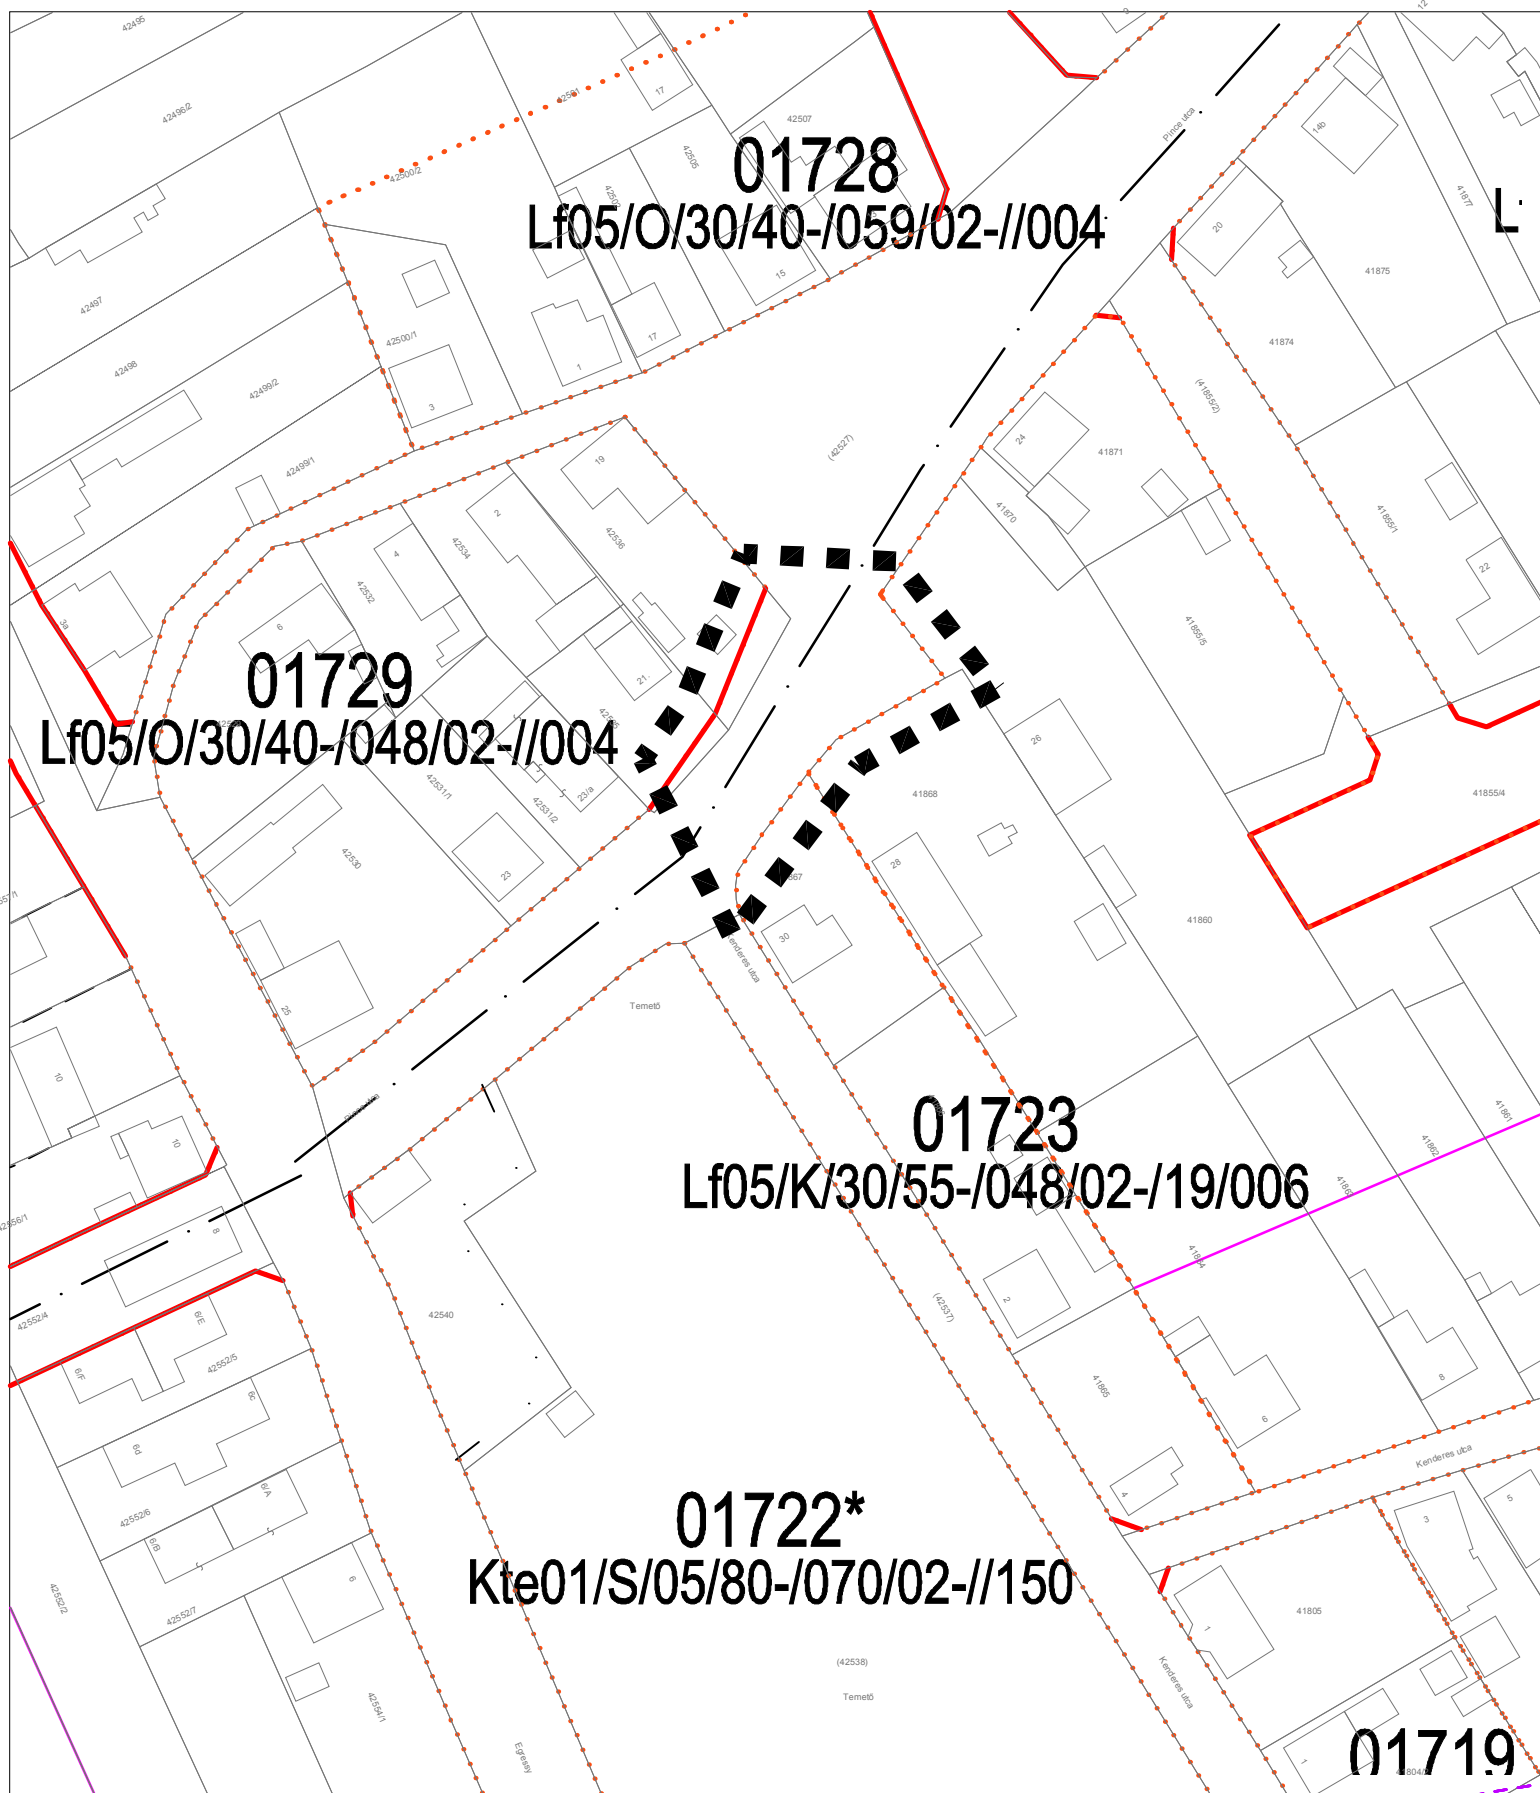

SZTM 2015-010

Győr-Győrszentiván, Pince utca 41868 hrsz. előtt közterület szélesítése
314/2012 (XI.8.) Korm. rendelet 40 §. szerinti - Végső szakmai véleményezés