


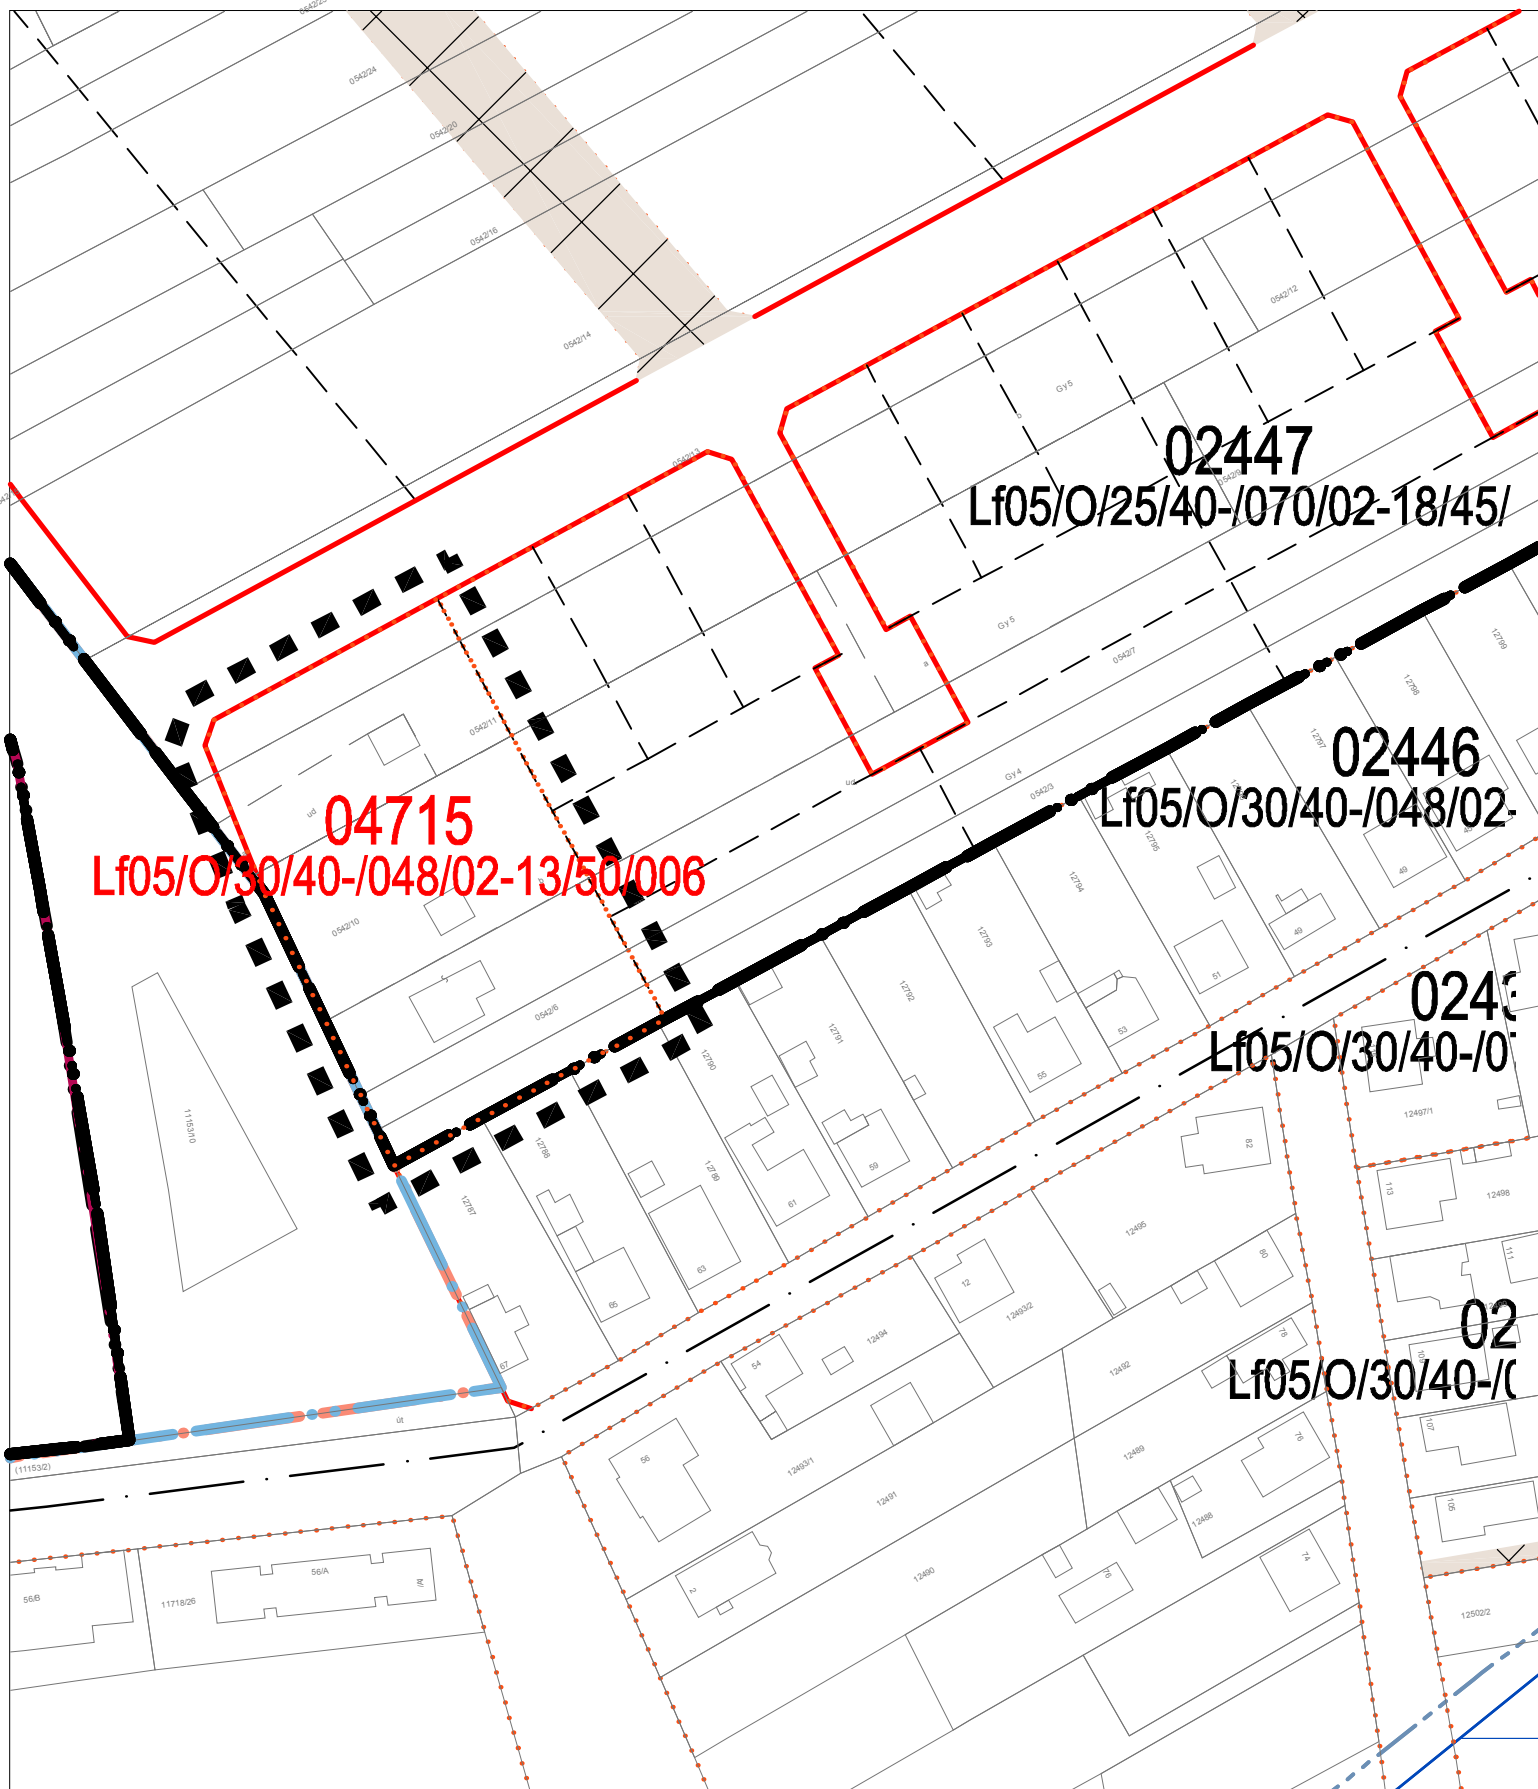

# SZTM 2015-011

Győr-Révfa, Szitásdomb utca 04715 sz. övezet épületmagasság csökkentés  
314/2012 (XI.8.) Korm. rendelet 40 §. szerinti - Végső szakmai véleményezés