


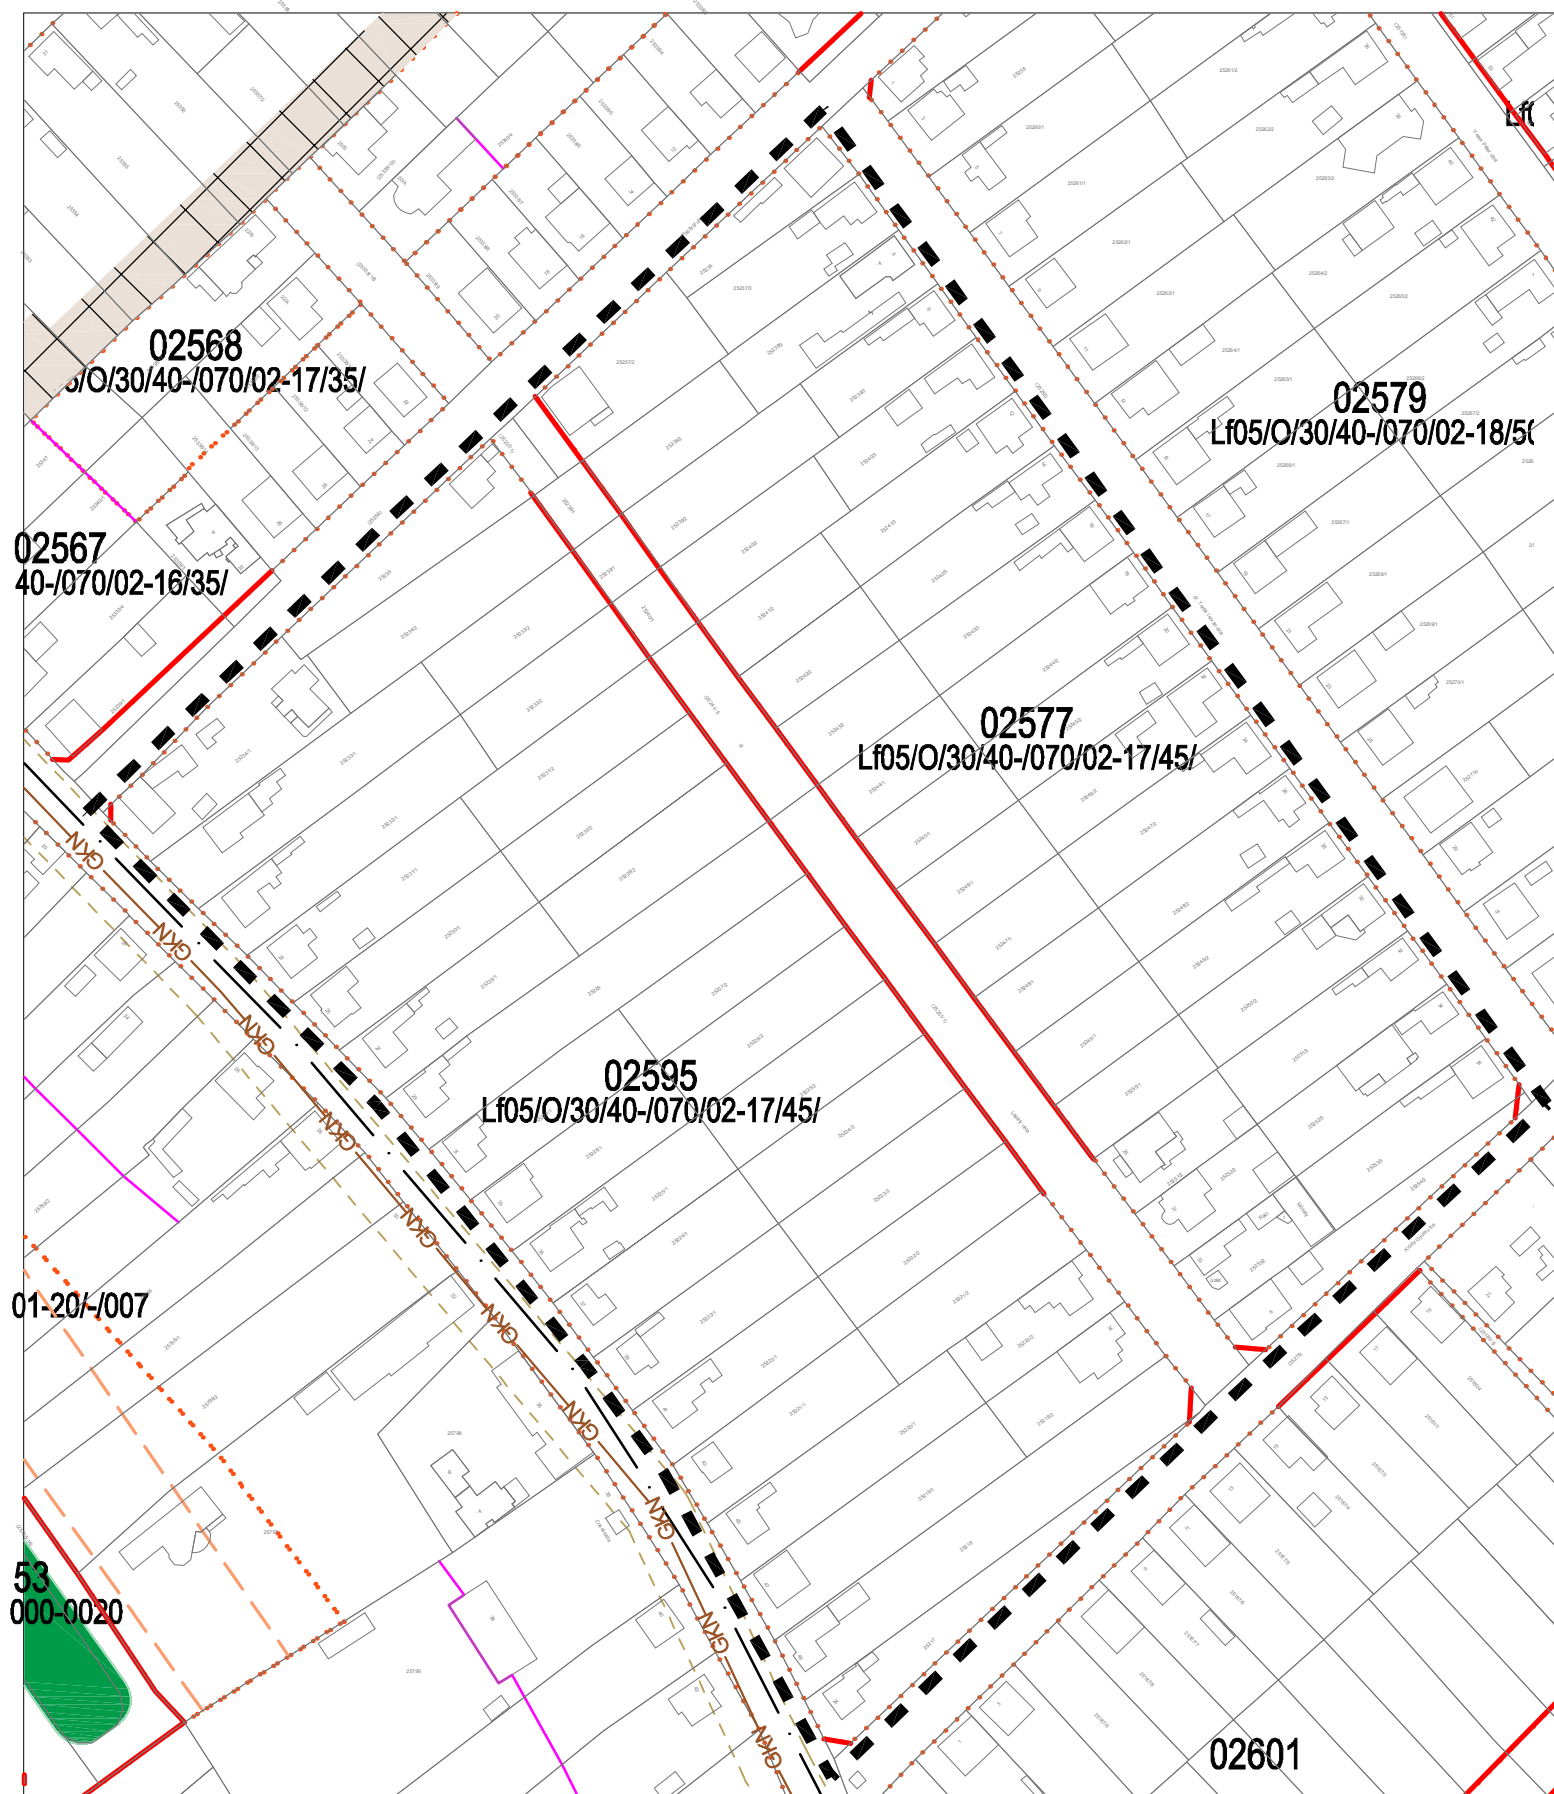

SZTM 2015-013

Győr-Ménfőcsanak, Lapály utca építési jogot adó vonal törlése
314/2012 (XI.8.) Korm. rendelet 41 §. szerinti - Véleményezési szakasz