


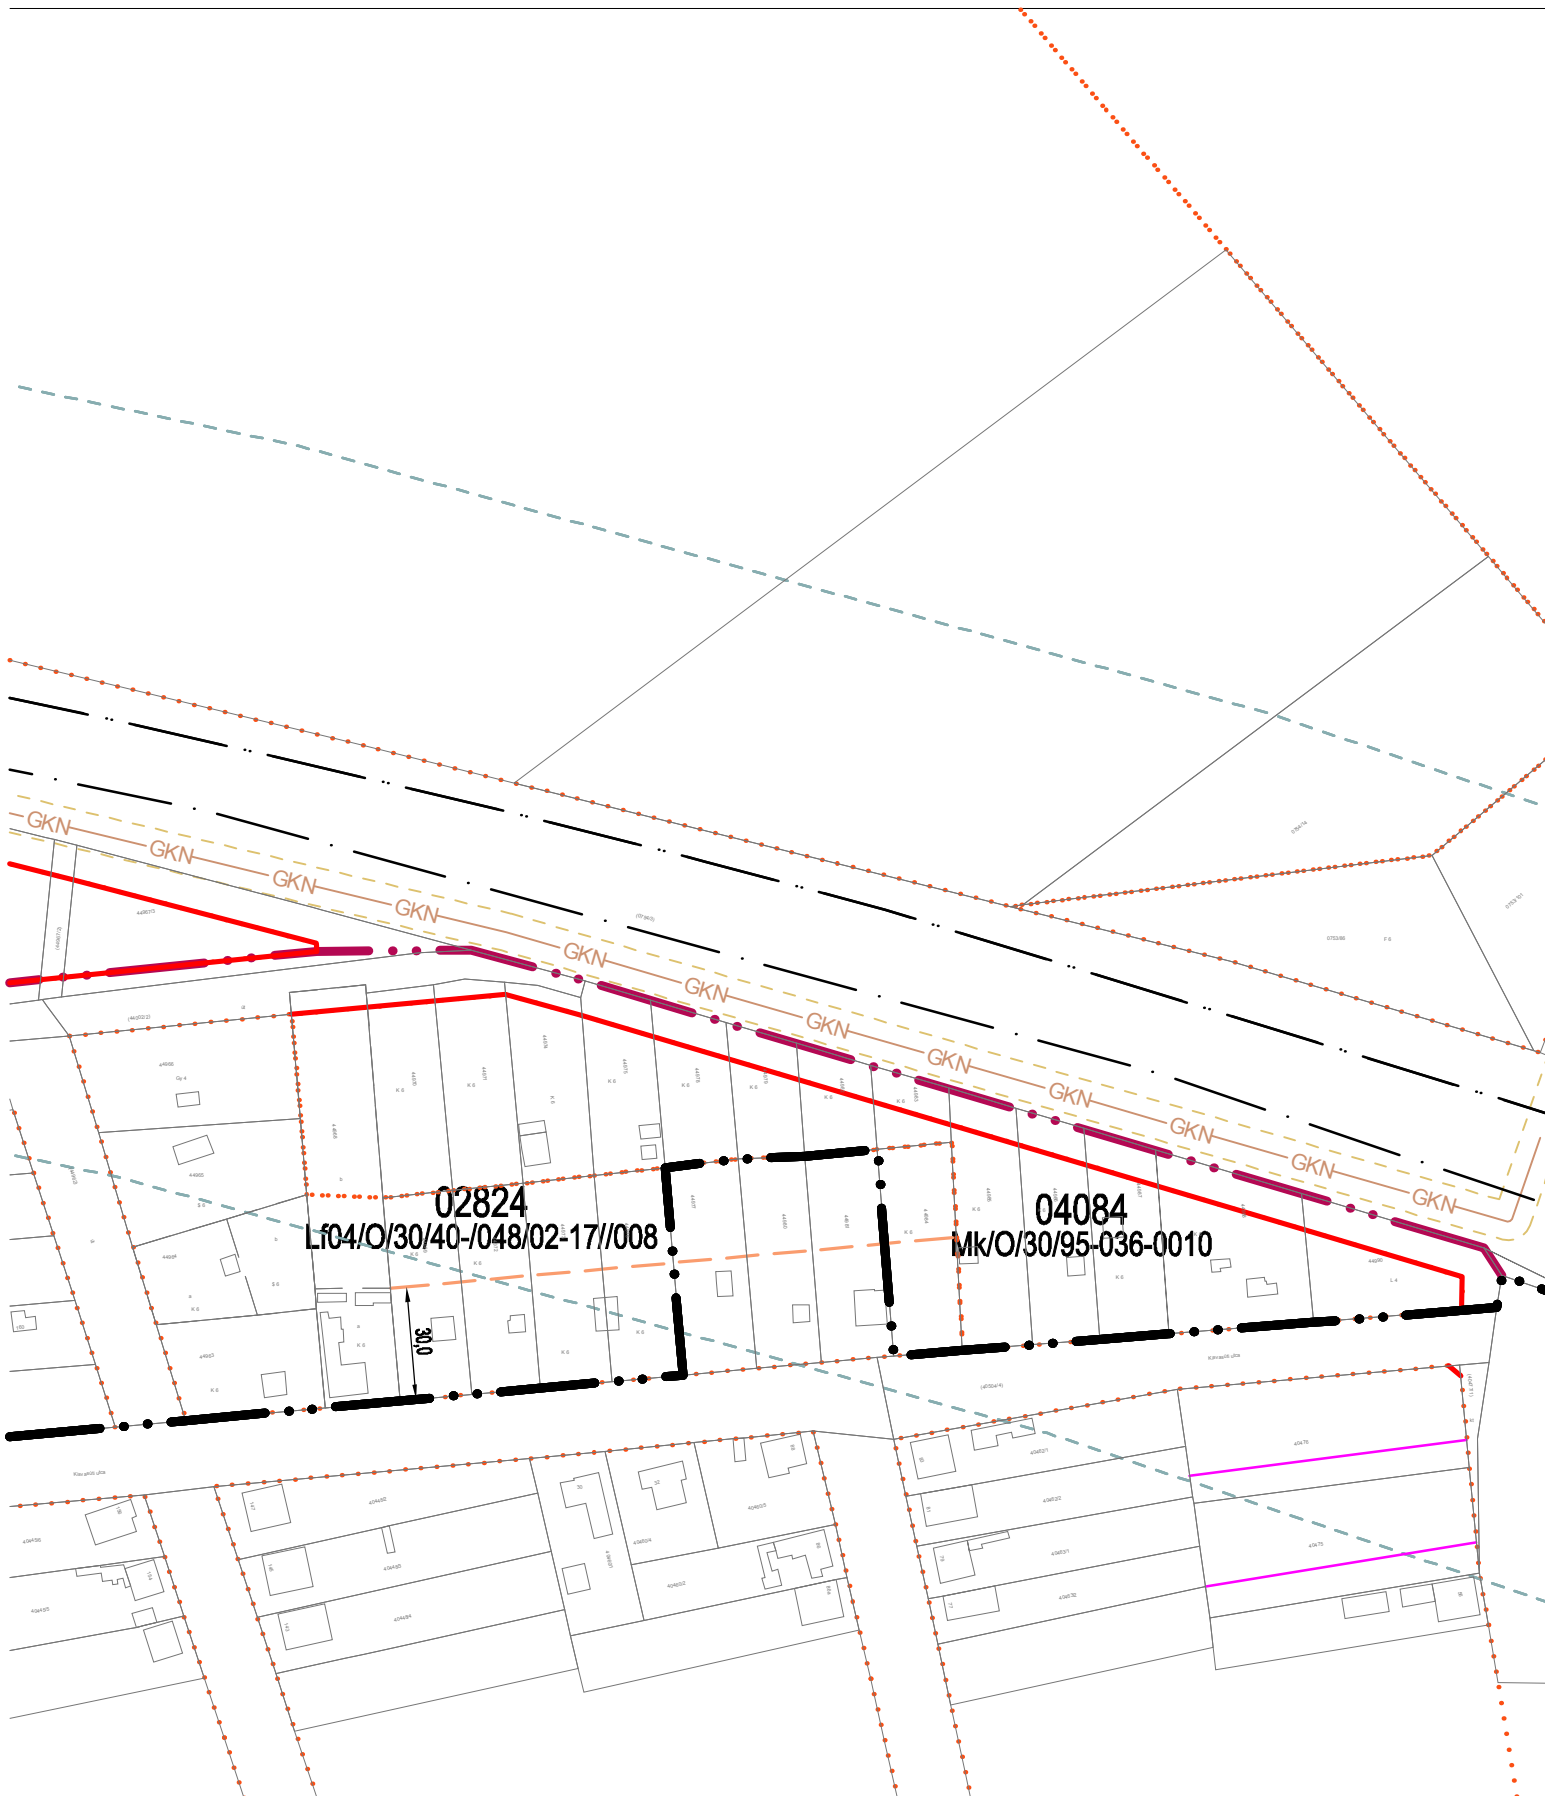

SZTM 2015-014

Győr-Győrszentiván, Kisvasúti vízvezeték törlése
314/2012 (XI.8.) Korm. rendelet 41 §. szerinti - Véleményezési szakasz