


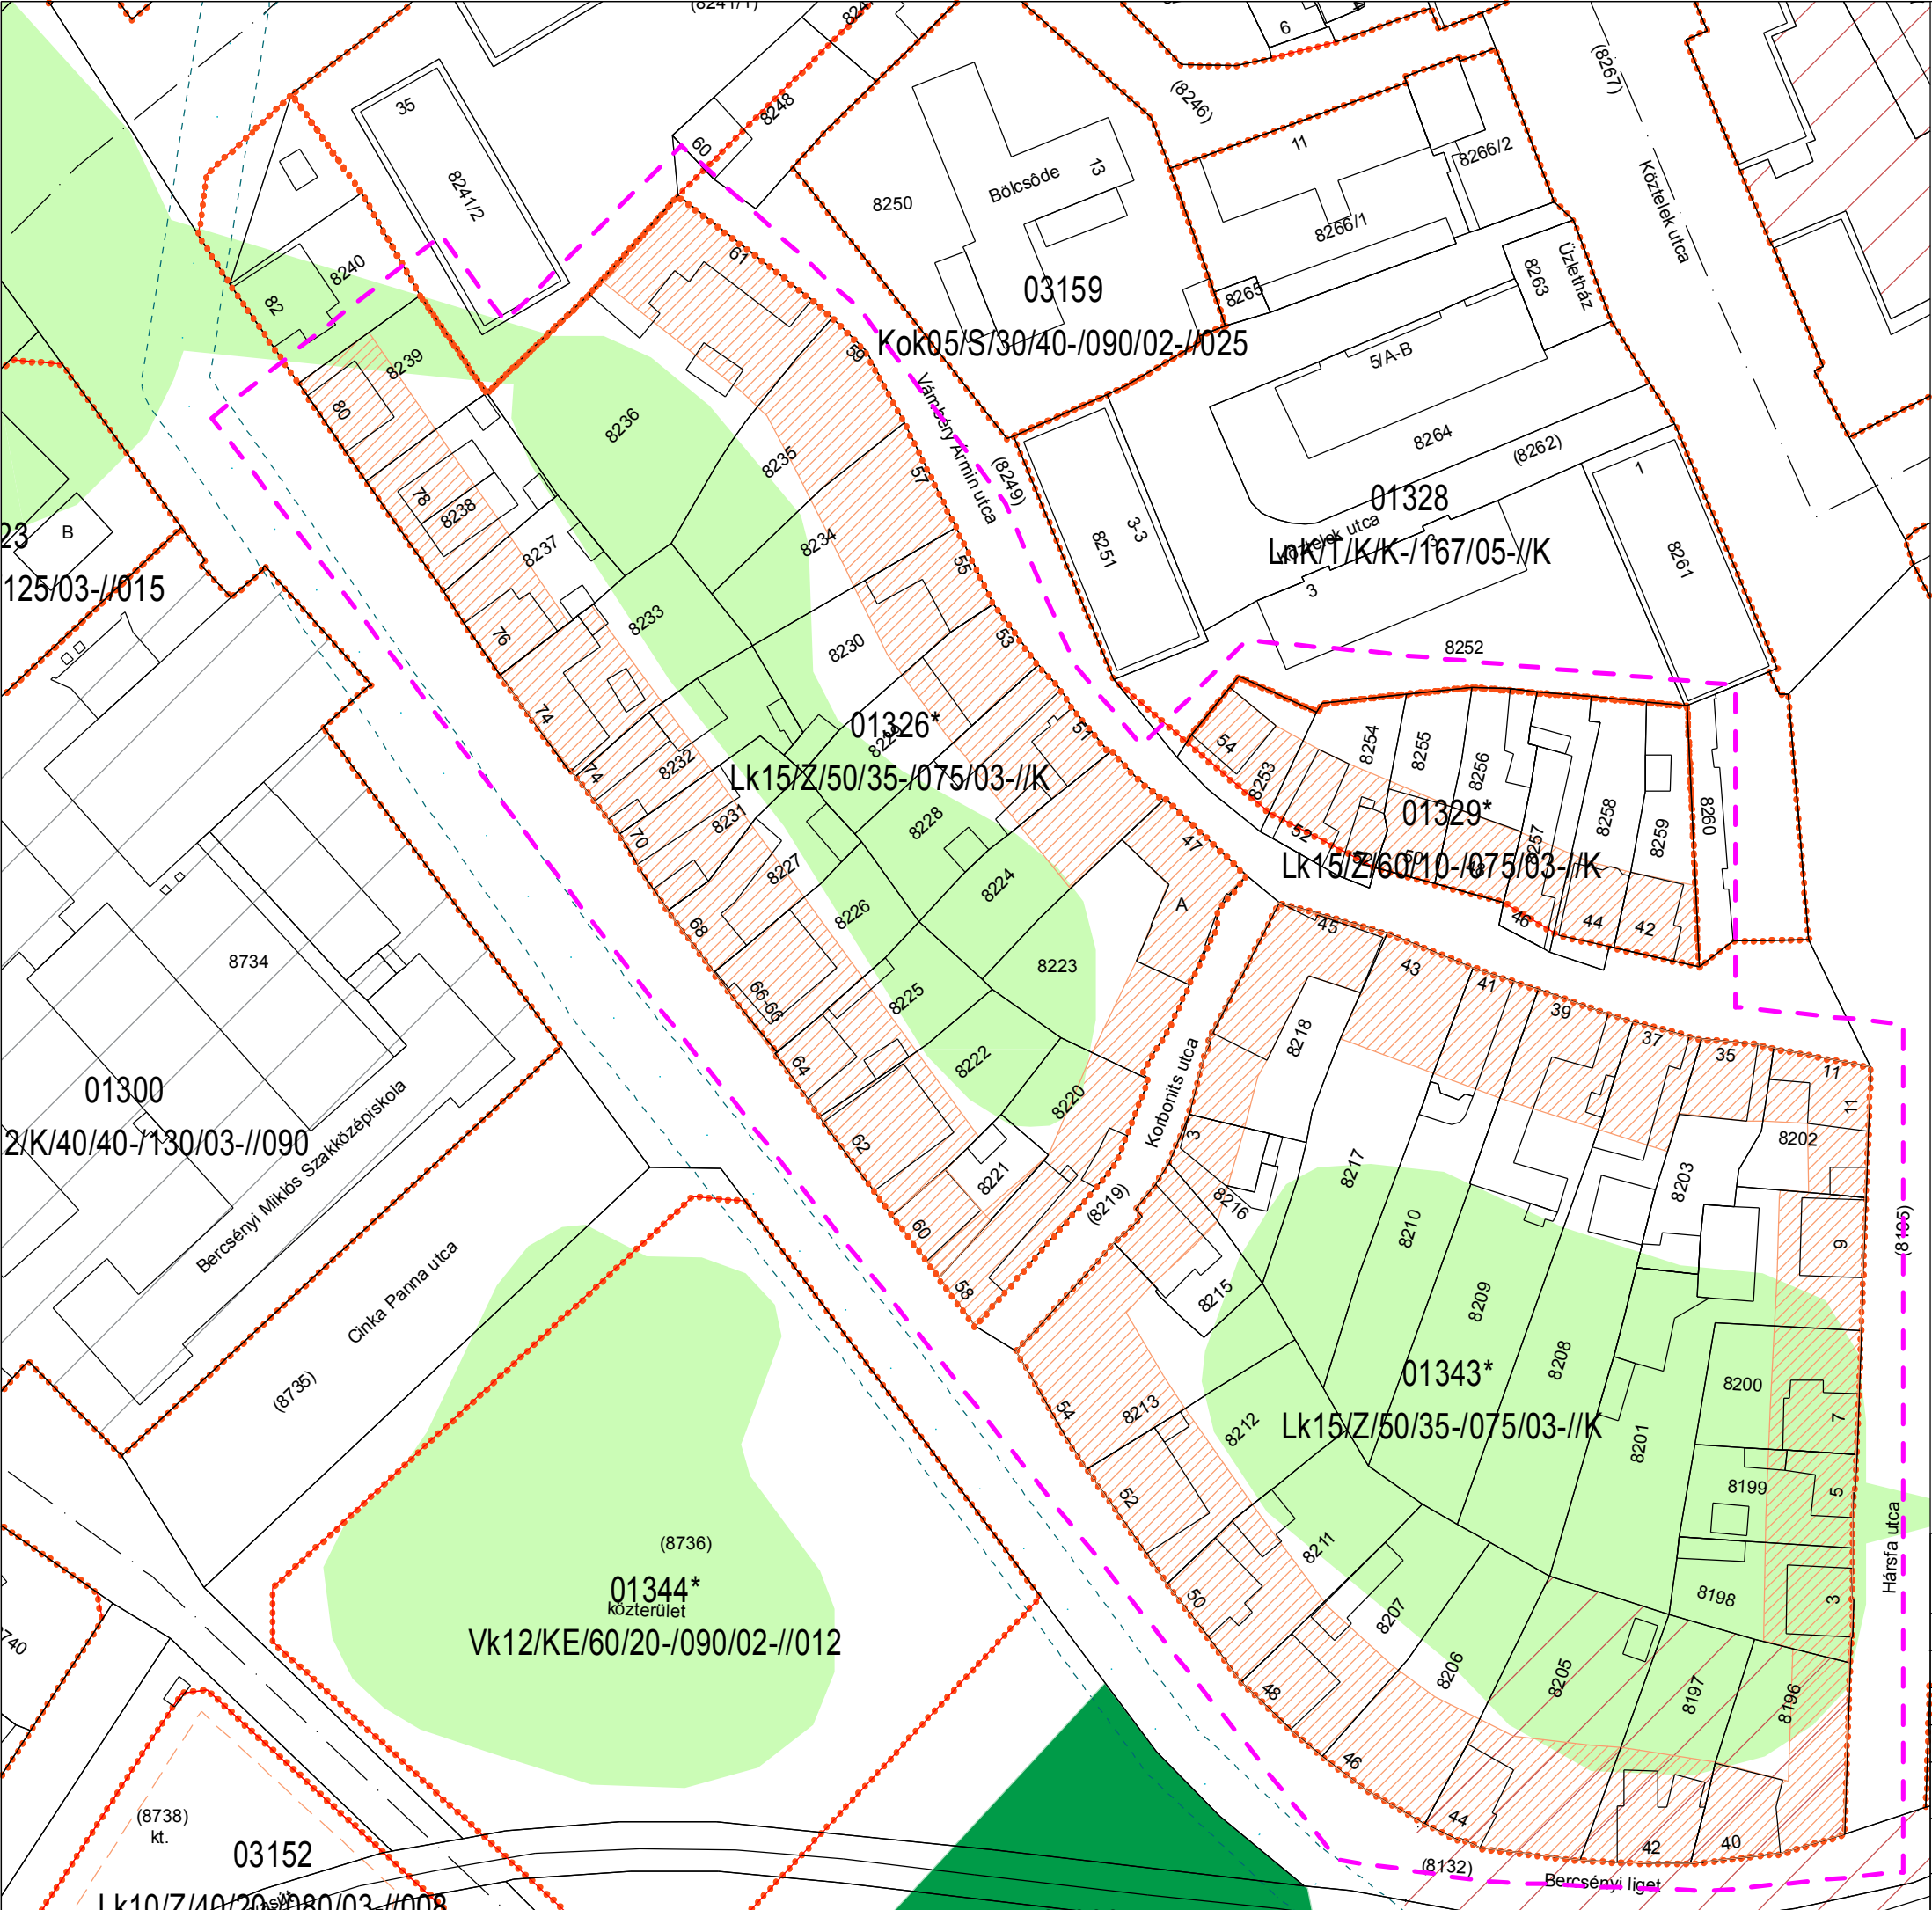

GYŐR MEGYEI JOGÚ VÁROS
TELEPÜLÉSRENDEZÉSI TERV
MÓDOSÍTÁS
SZABÁLYOZÁSI TERV
M 1 : 1 000



MEGLÉVŐ JELMAGYARÁZAT KÜLÖN LAPON
ÚJ JELEK JELMAGYARÁZATA
módosítással érintett terület határa

SAKMAI ZÁRÓVÉLEMÉNYEZÉSI DOKUMENTÁCIÓ
Jóváhagyva a 2016. (VI. 24.) Ök. rendelettel

REGIOPLAN		Környezet- és Településtervező KFT. 9022 Győr, Újkapu u. 13. Tel./Fax: 96/311-304, 529-751 e-mail: regioplan@regioplan.hu	
Megrendelő neve: Győr Megyei Jogú Város Önkormányzata		Munkaszám: Rp.I.143-9	
Munka neve: Győr város településrendezési terv módosítás		Mérretarány: M 1:1 000	
Munkarész neve: Szabályozási terv		Rajzszám: SZTM 2015-017	
Rajz címe: Szabályozási és övezeti terv		Dátum: 2016.06.	
Felelős településtervező: Pekkerné Szabó Piroska TT1-08-0073		Településrendezés társtervező:	
Felelős közlekedéstervező: Réder Tibor Tk0 08-0133		Felelős közműtervező: Ferenczi Huba TH-T08-0253 TE-T08-0253 TV-T08-0253	Felelős zöldfelületi és tájrendezési tervező: Pekkerné Szabó Piroska Tk-08-0073
A tervezési alaptérkép az állami alapadatok felhasználásával készült			