


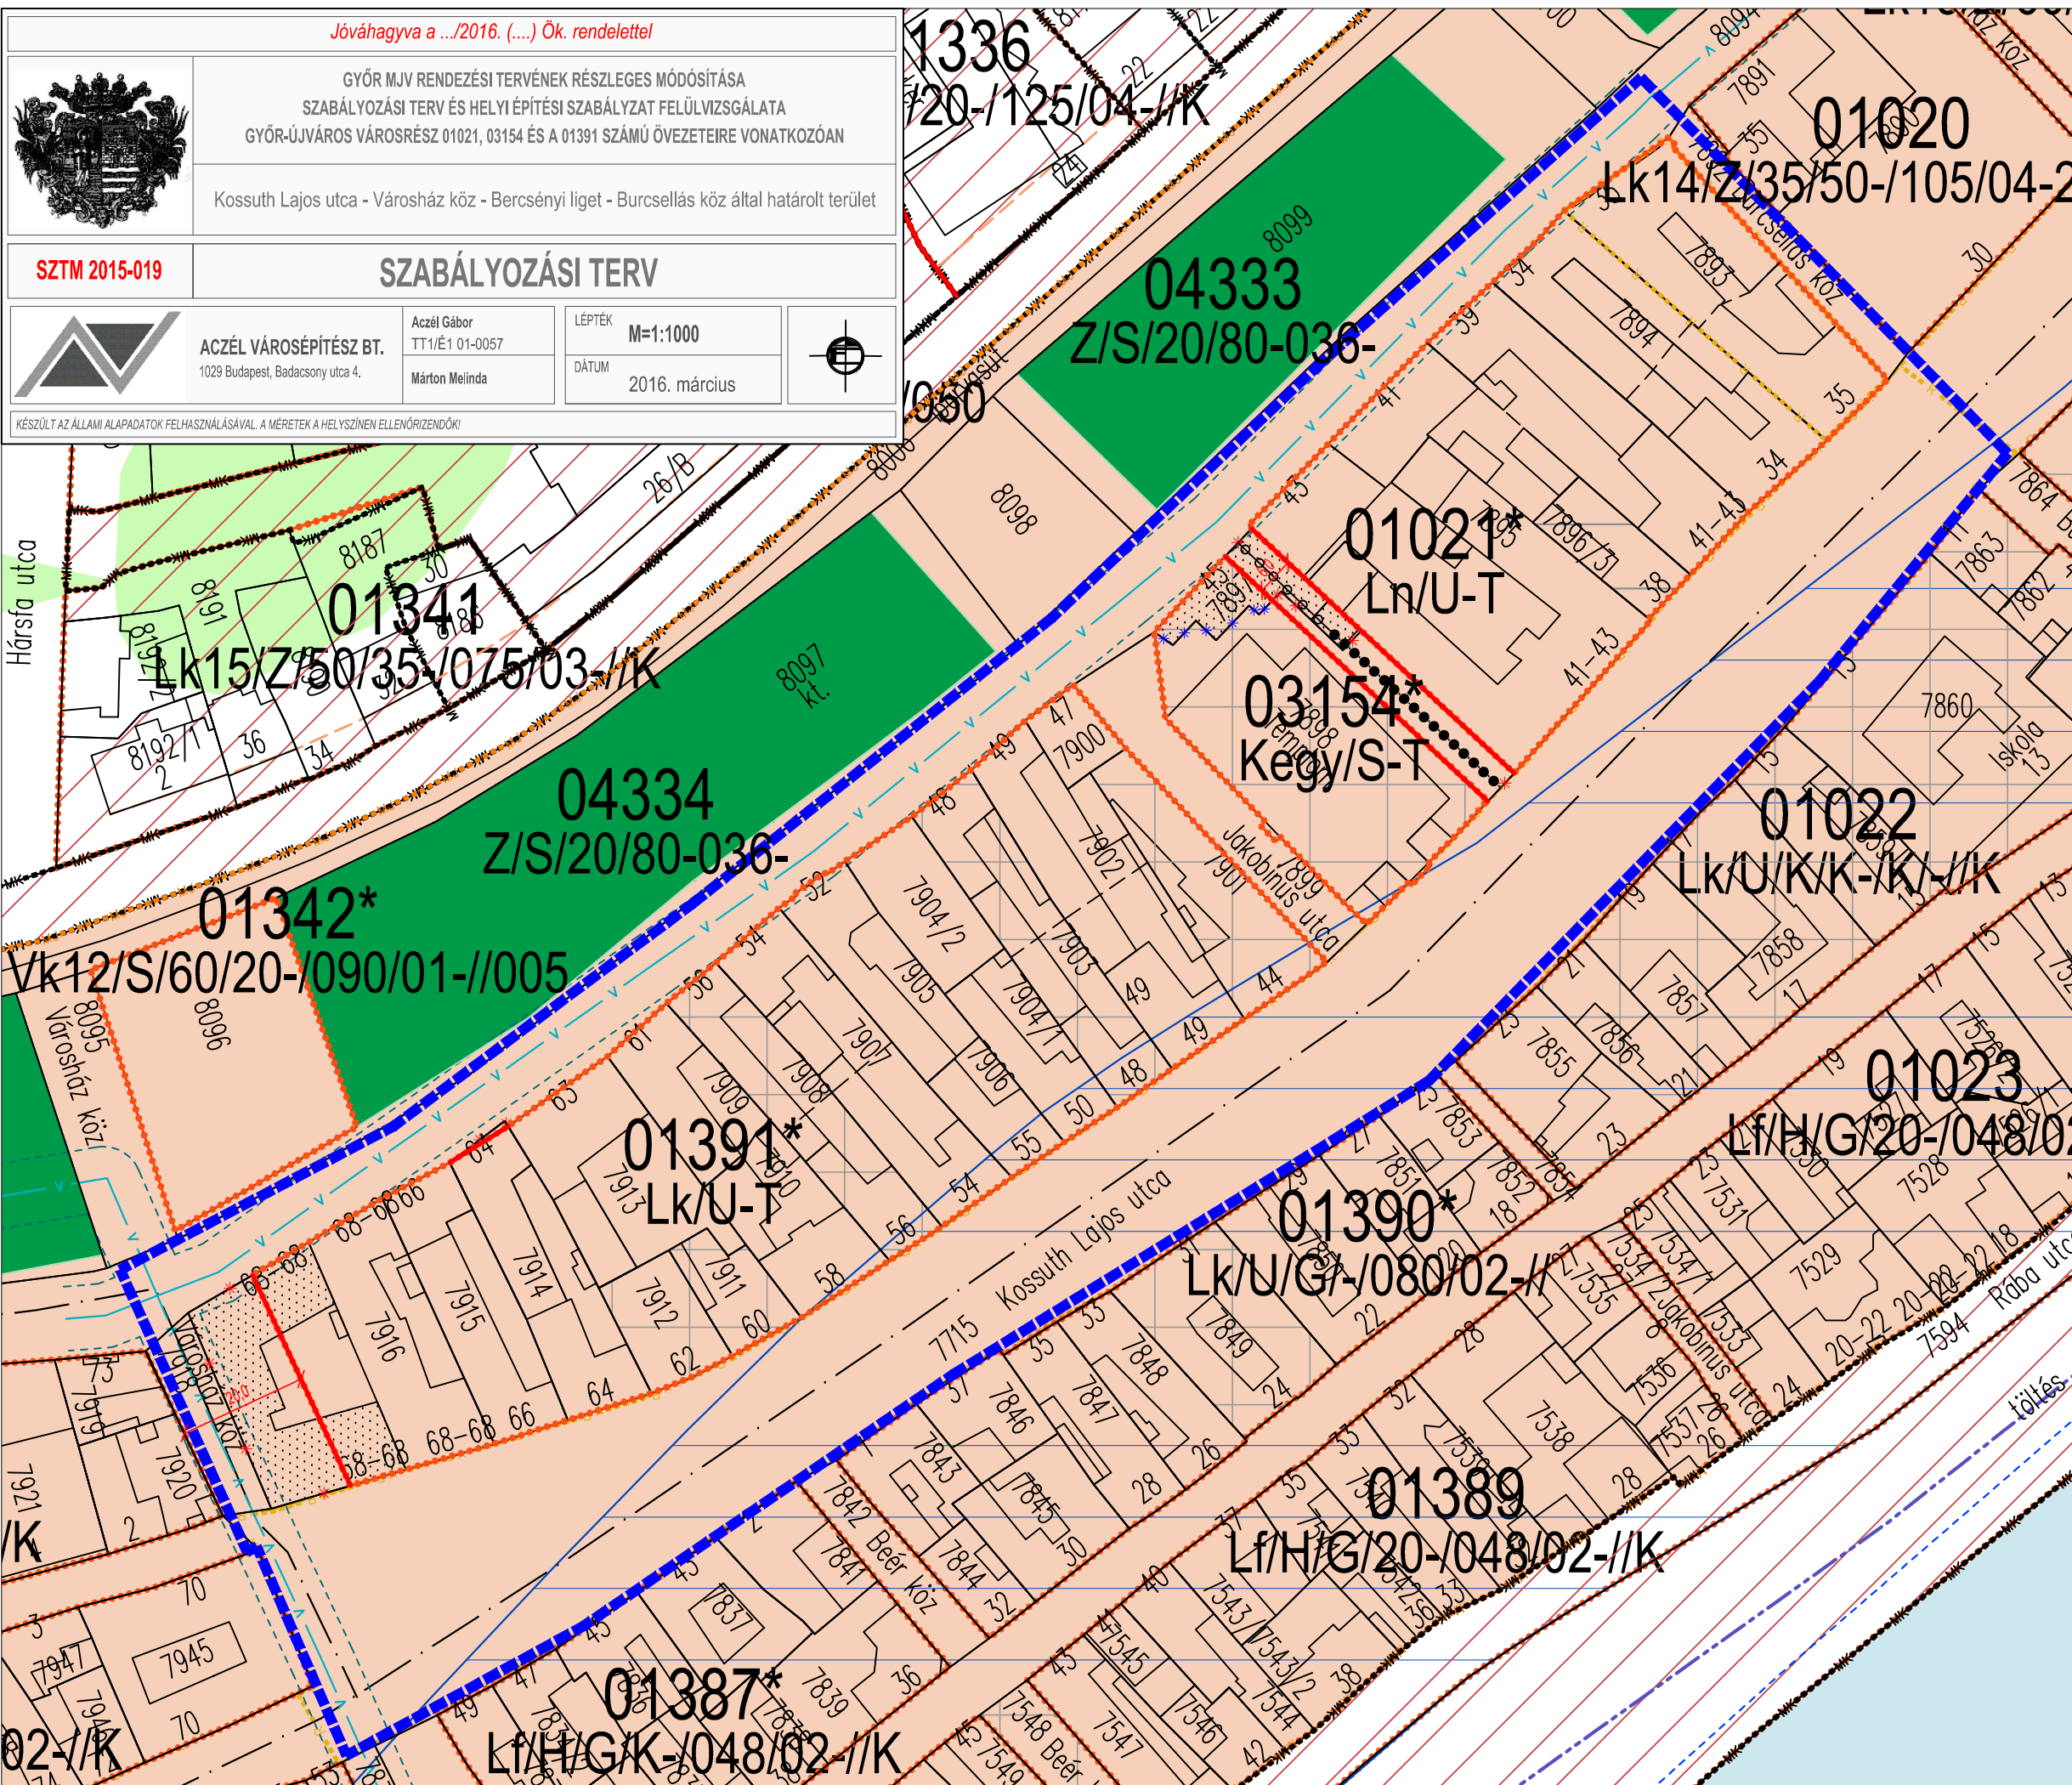

JELMAGYARÁZAT

TÁJÉKOZTATÓ - ALAPTÉRKÉPI ELEMEEK



Tervezési terület határa



Út - városi gyűjtő út

A SZABÁLYOZÁS ALAPELEMEI



Szabályozási vonal (tervezett közterületi telekhatár)



Szabályozási szélesség



Építési övezet, övezet határa



Építési övezet és övezet sorszáma



Építési övezet és övezet jele

A SZABÁLYOZÁS MÁSODLAGOS ELEMEI



[Javasolt telekhatár](#)



Kötelező / javasolt megszüntető jel



Nem közlekedési célú közterület - zöldfelület

EGYÉB SZABÁLYOZÁSI ELEMEEK



Bontásra javasolt épület/épületrész






gépjárműút

VÉDELEM, KORLÁTOZÁS, KÖTELEZETTSÉG

ÖRÖKSÉGVÉDELEM



Műemlék telke



Védett helyi művi érték telke



Művelési jelentőségű terület



Műemléki környezet



Régészeti érdekű terület határa - általános védelem

EGYÉB KORLÁTOZÓ TÉNYEZŐK



Termékvezeték (ivóvíz) - védőterülettel