


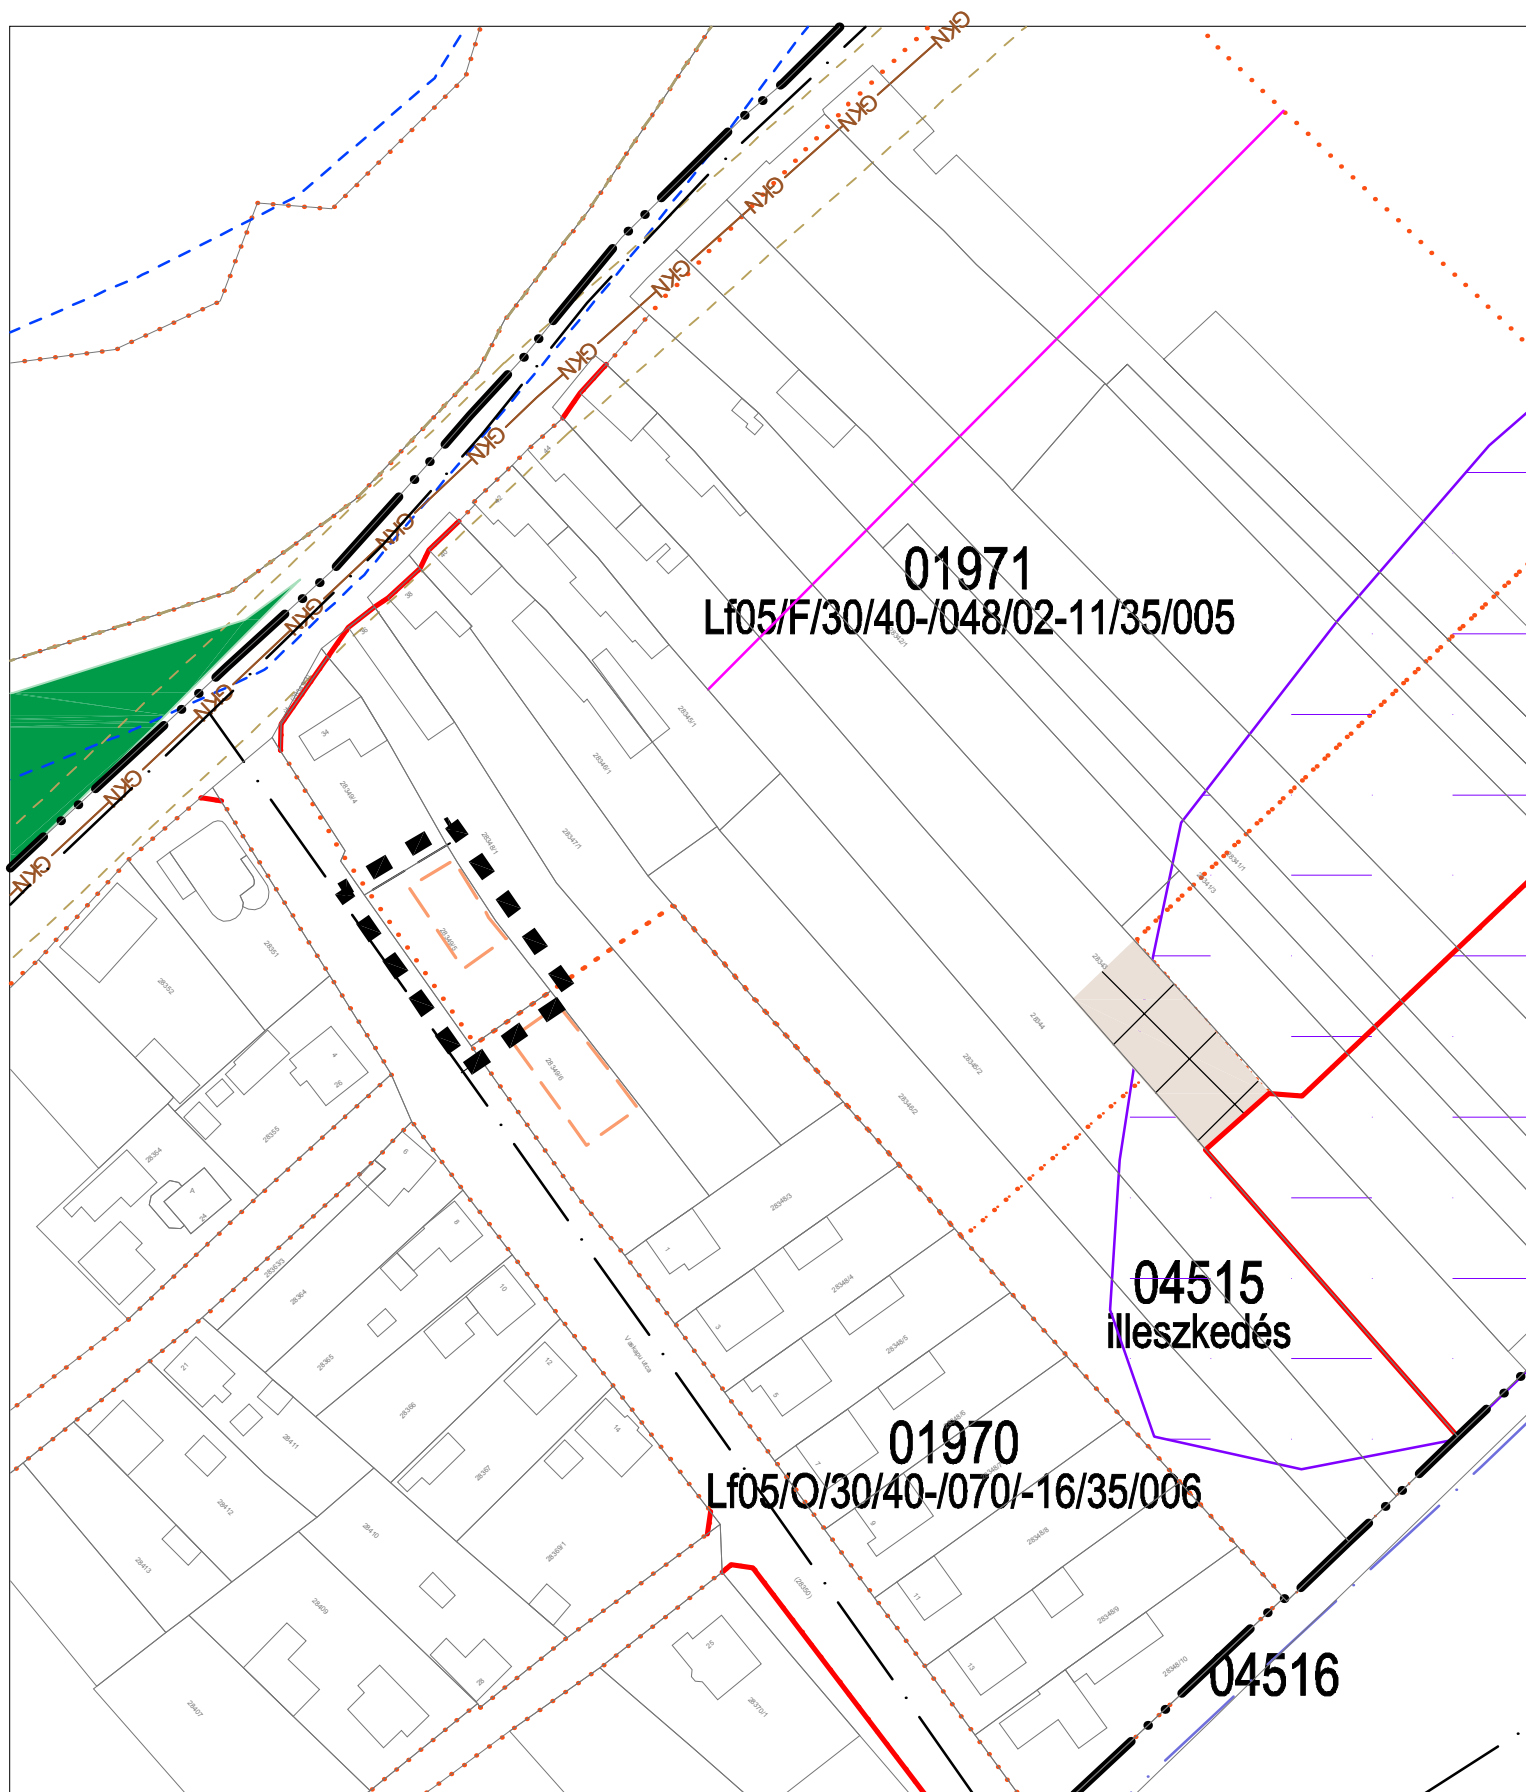

SZTM 2015-023

Győr-Gyirmót, Vaskapu utca28349/6 hrsz. nem beépíthető sáv törlése

314/2012 (XI.8.) Korm. rendelet 40 §. szerinti - Záró véleményvezési szakasz