


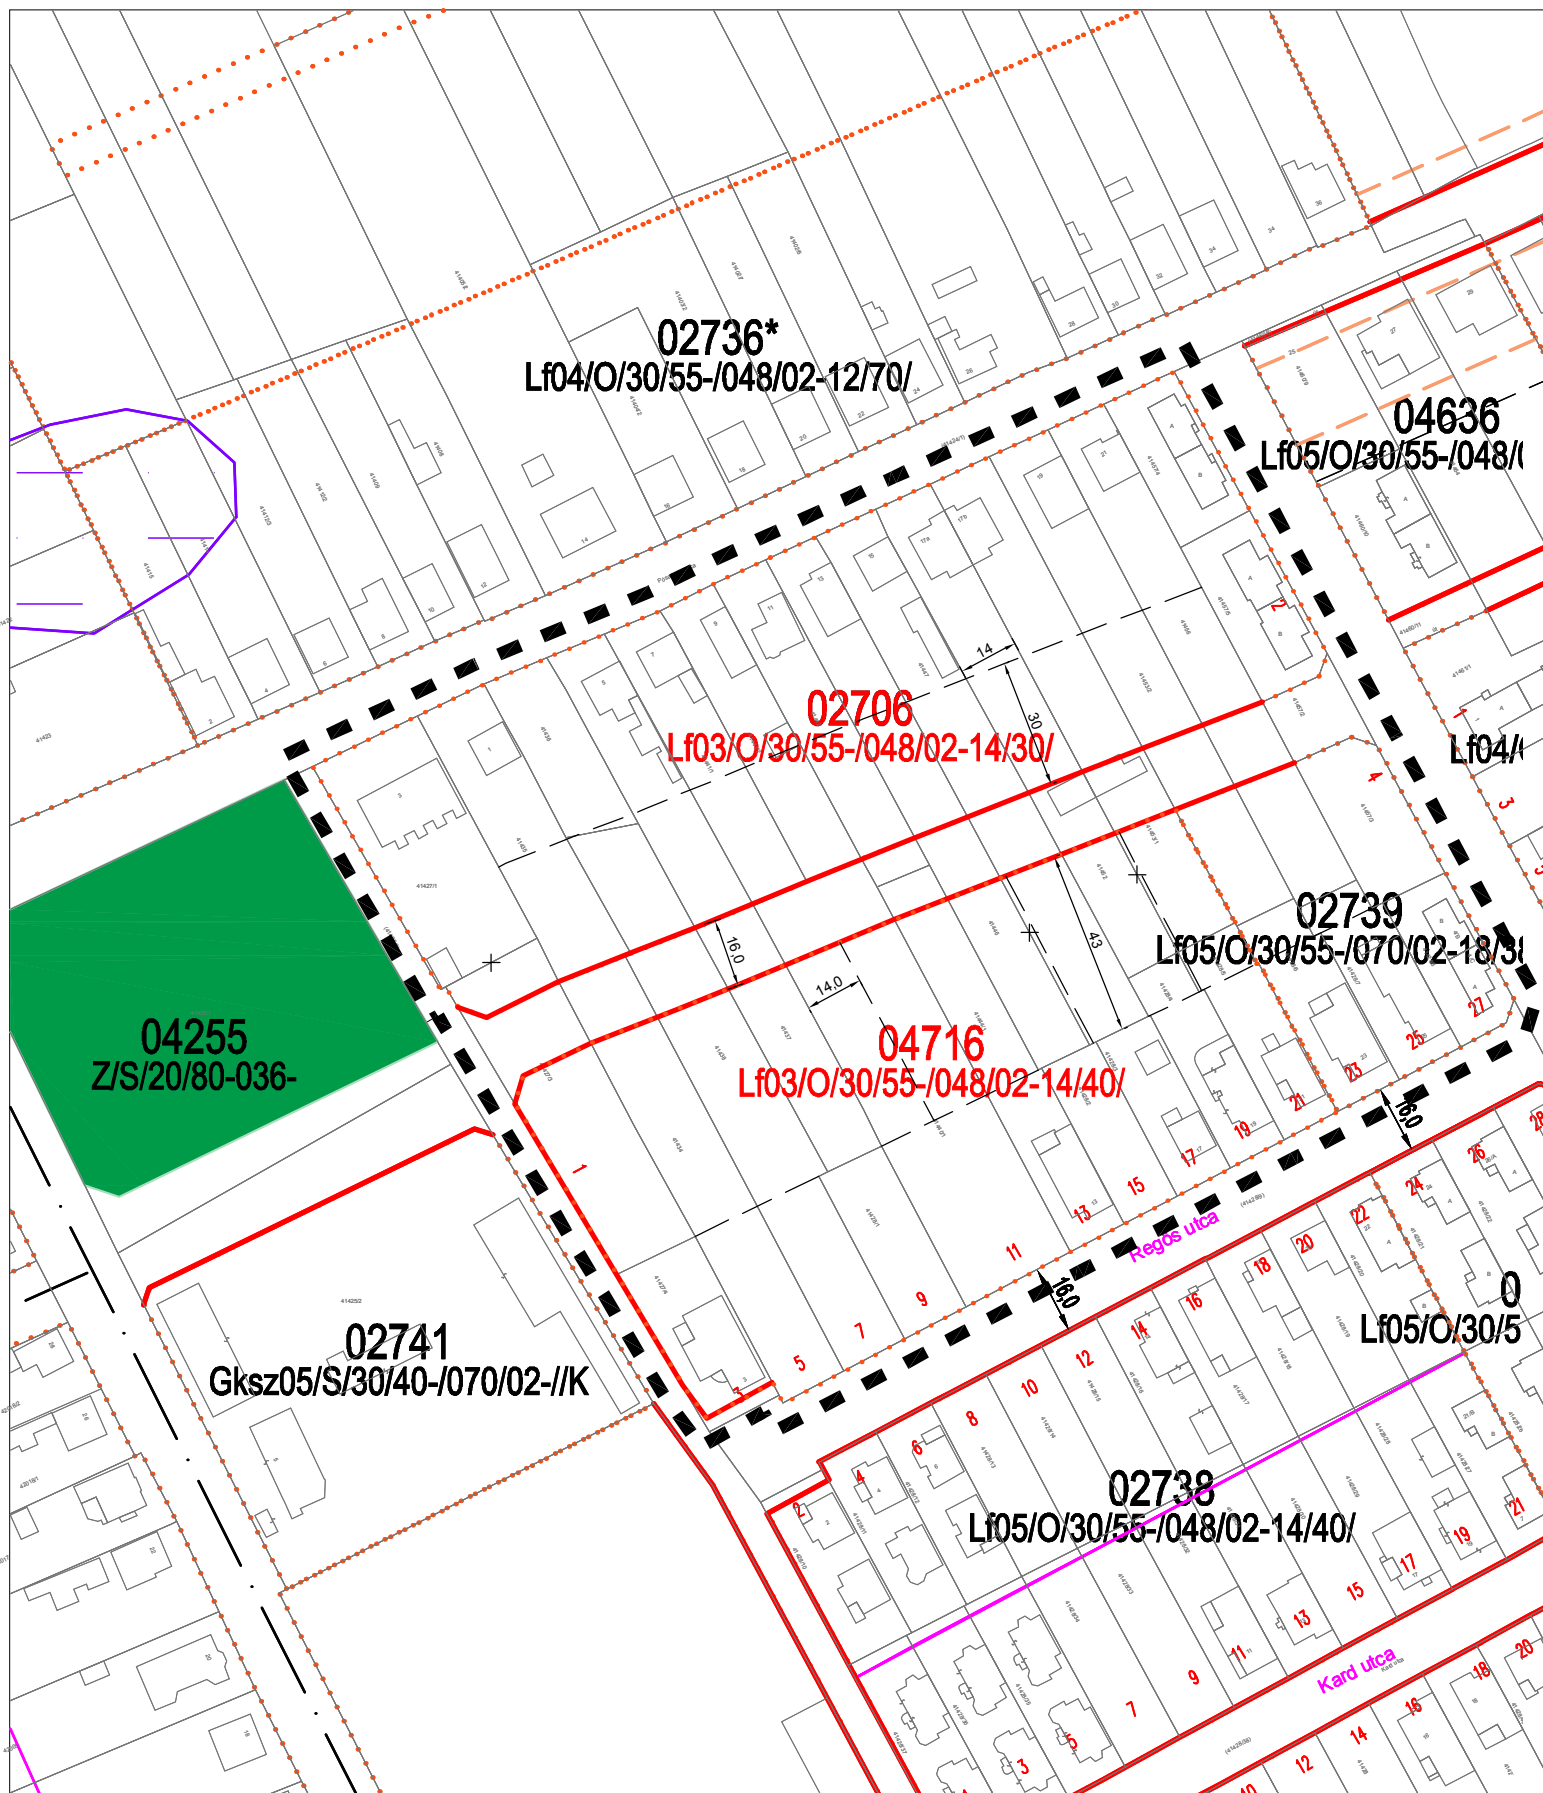

SZTM 2015-025

Győr-Győrszentiván, Pósa és Regös utca 02706 sz. tömbfeltárás kiszabályozás
314/2012 (XI.8.) Korm. rendelet 40 §. szerinti - Záró véleményezési szakasz