


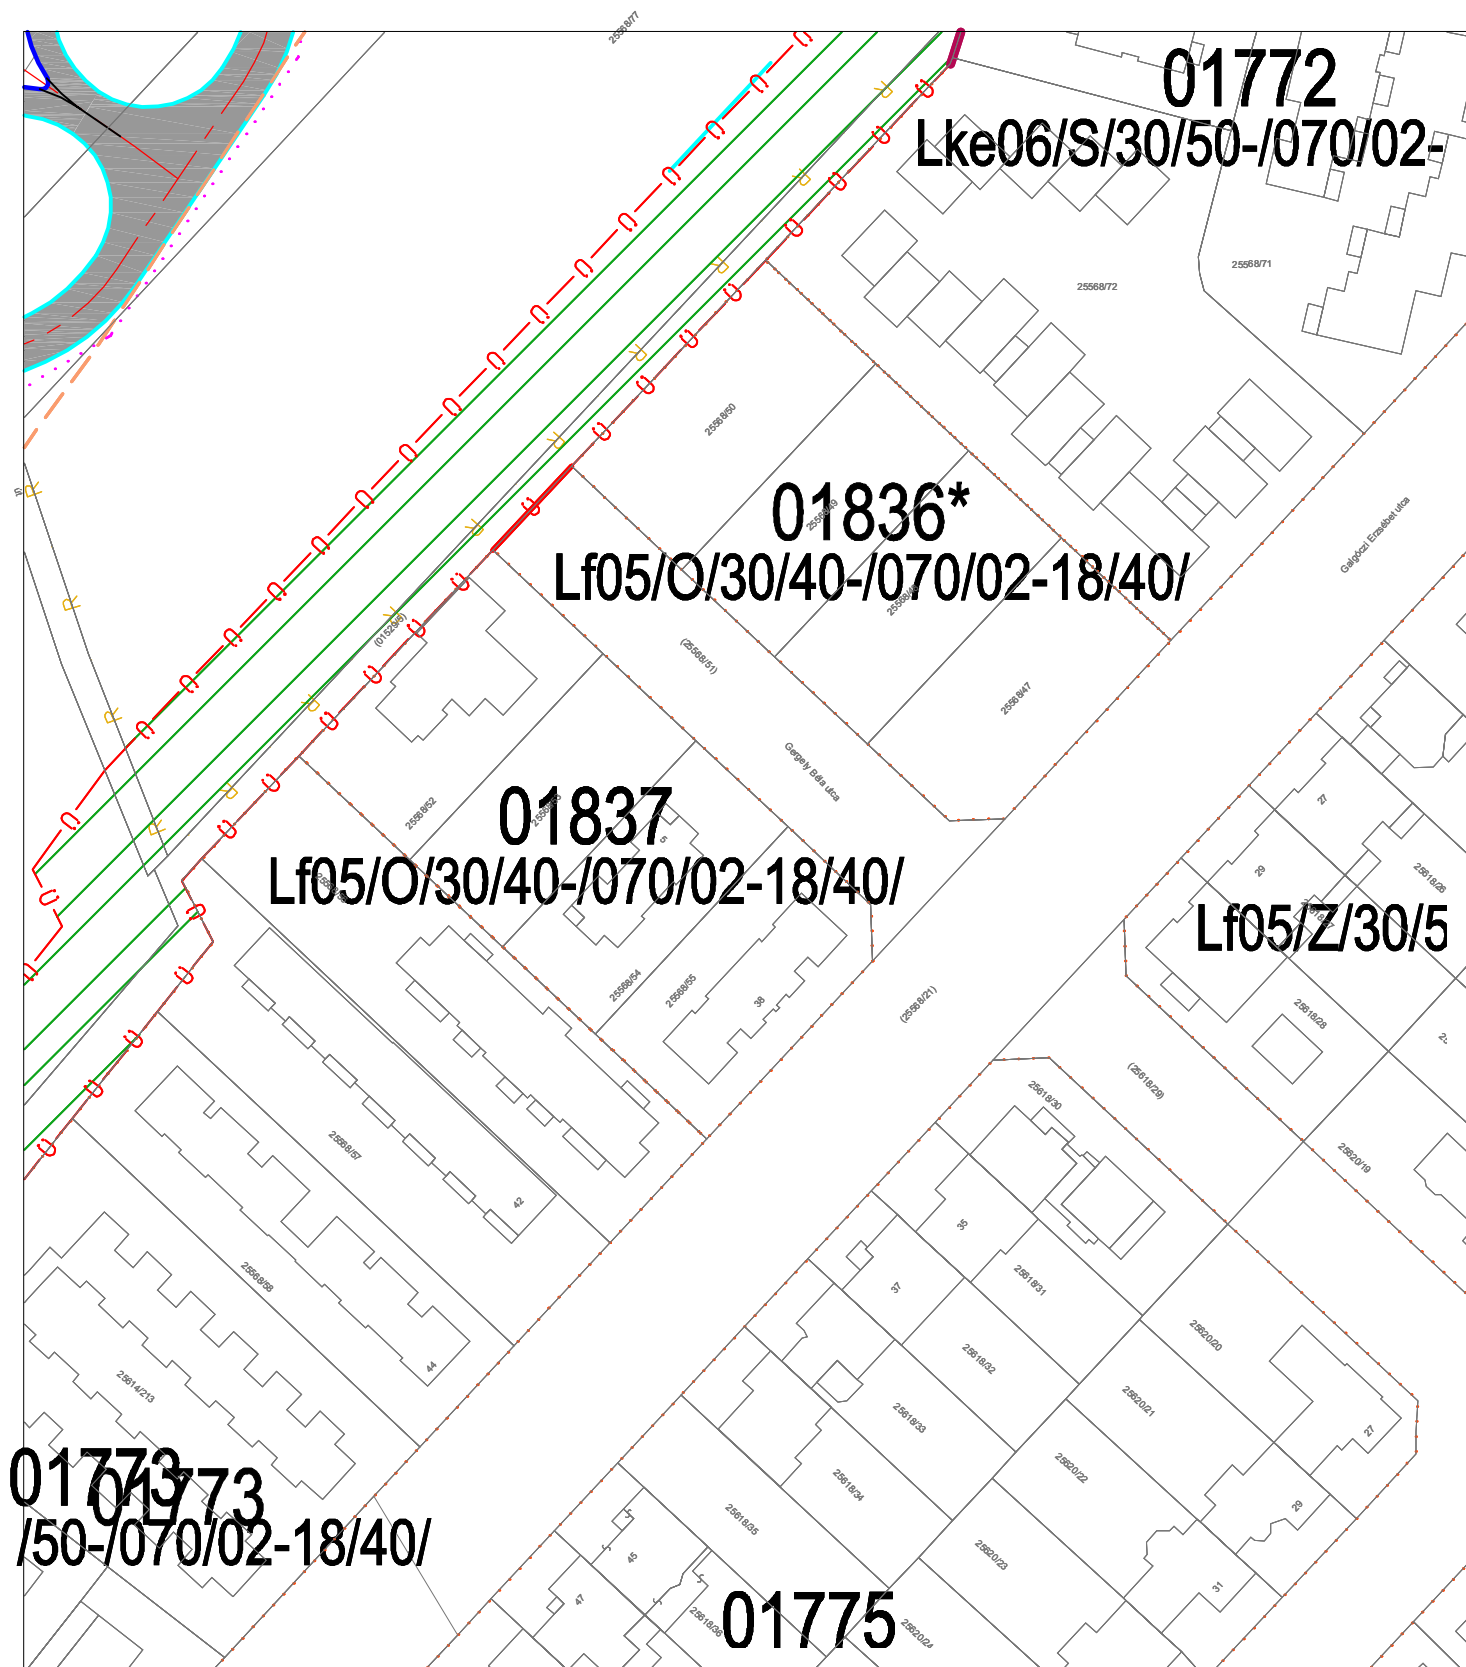

SZTM 2015-027

Győr Ménfőcsanak Gergely Béla u. 01836* sz. tömb módosítása.

314/ 2012 (XI.8.) Korm. rendelet 32. § szerinti- (1) a) Egyszerűsített eljárás