


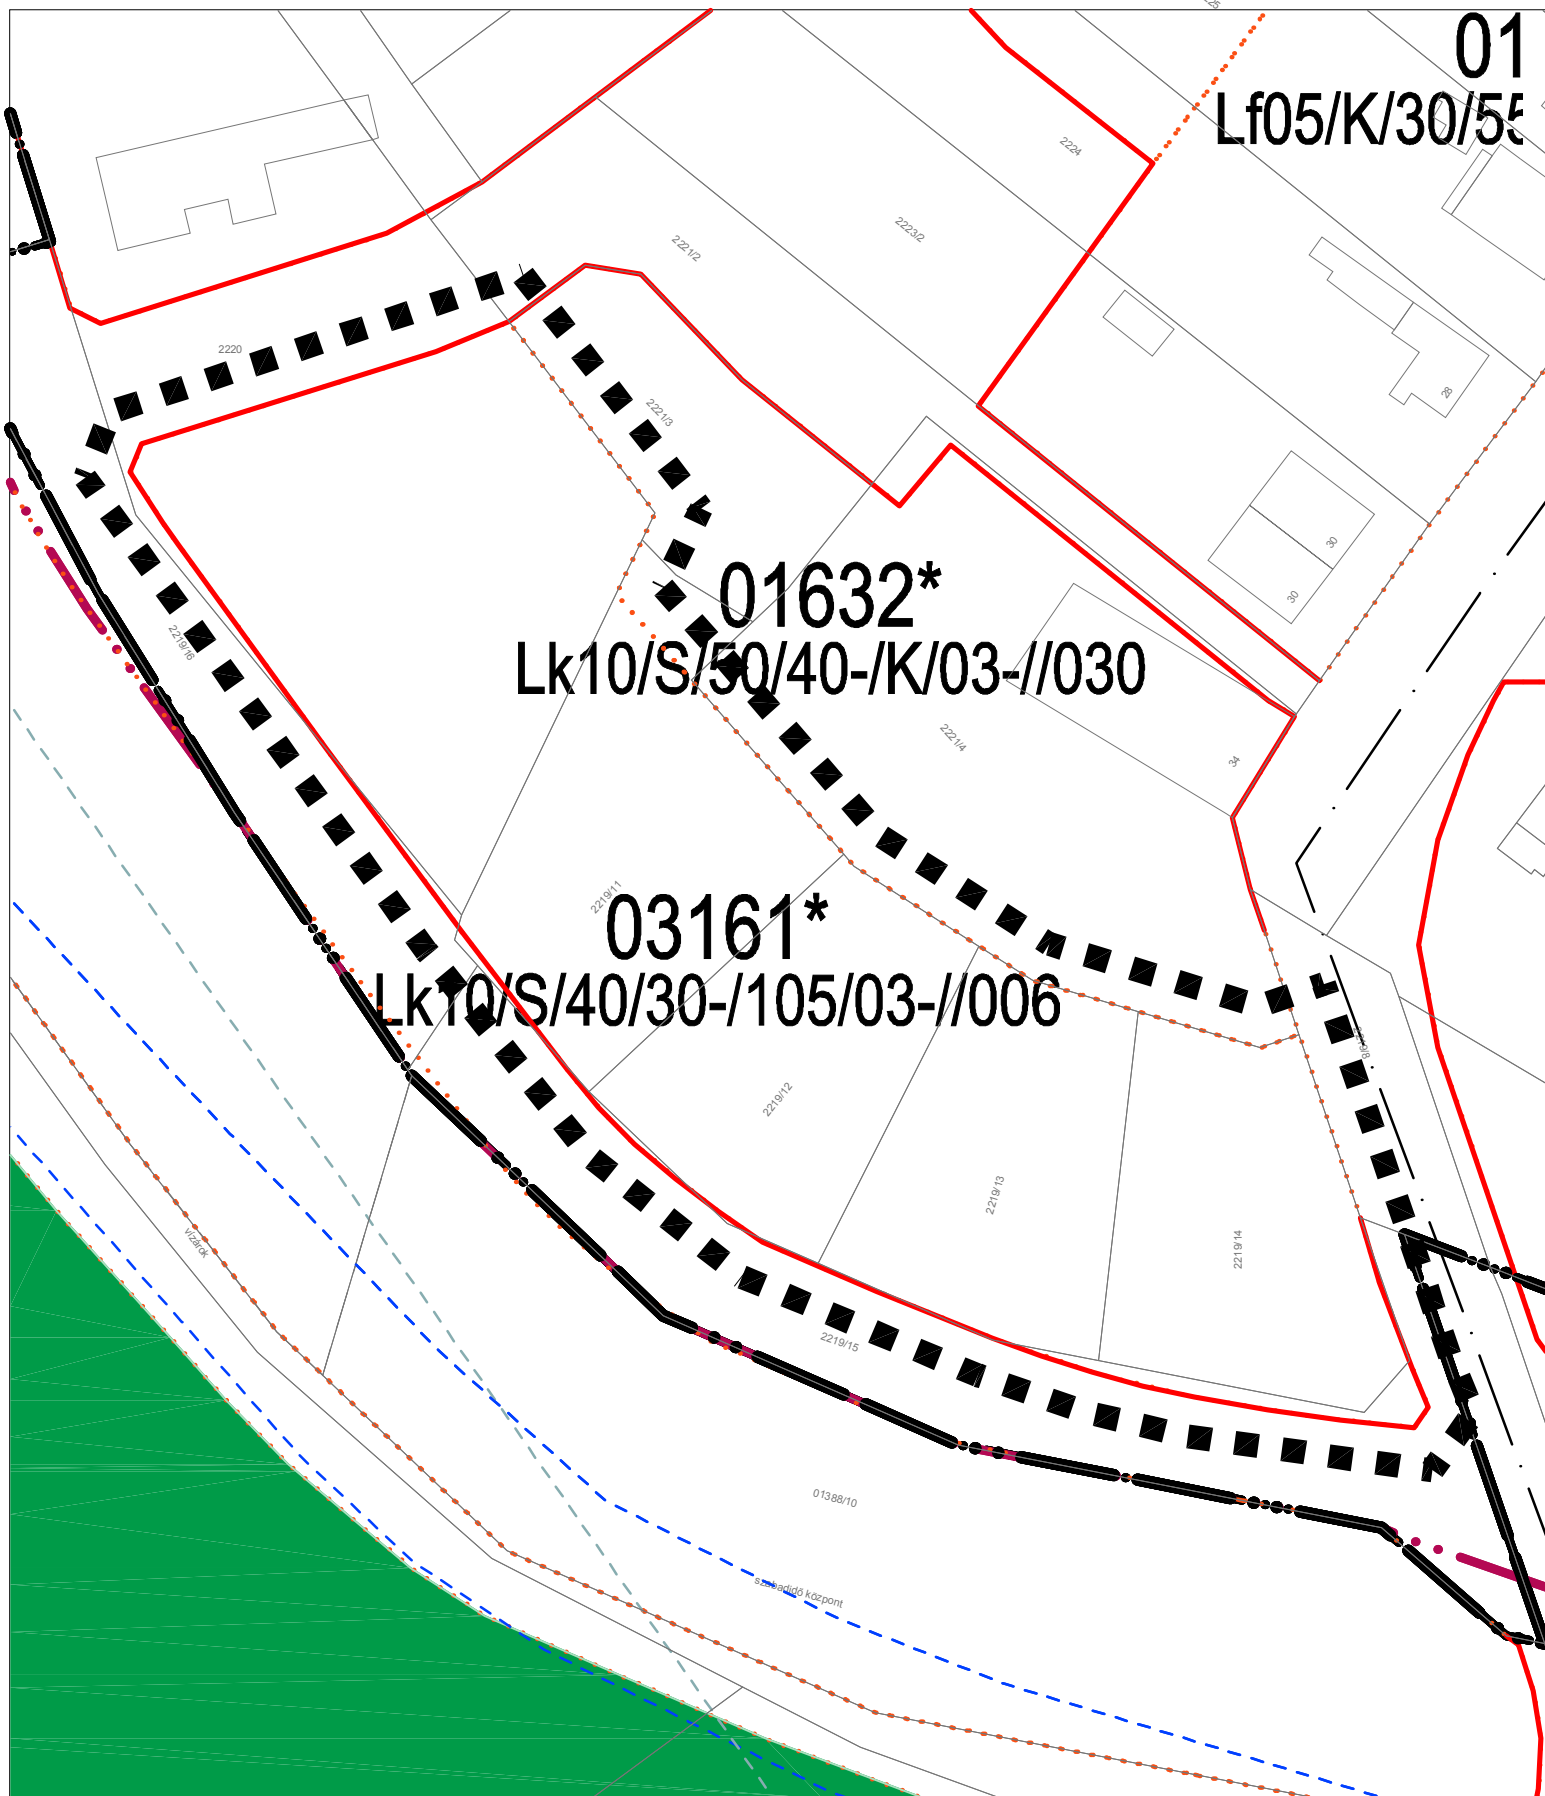

SZTM 2015-029

Győr-Kismegyer, 03161* sz. övezet építési helyek törlése
314/2012 (XI.8.) Korm. rendelet 40 §. szerinti - Záró véleményezési szakasz