


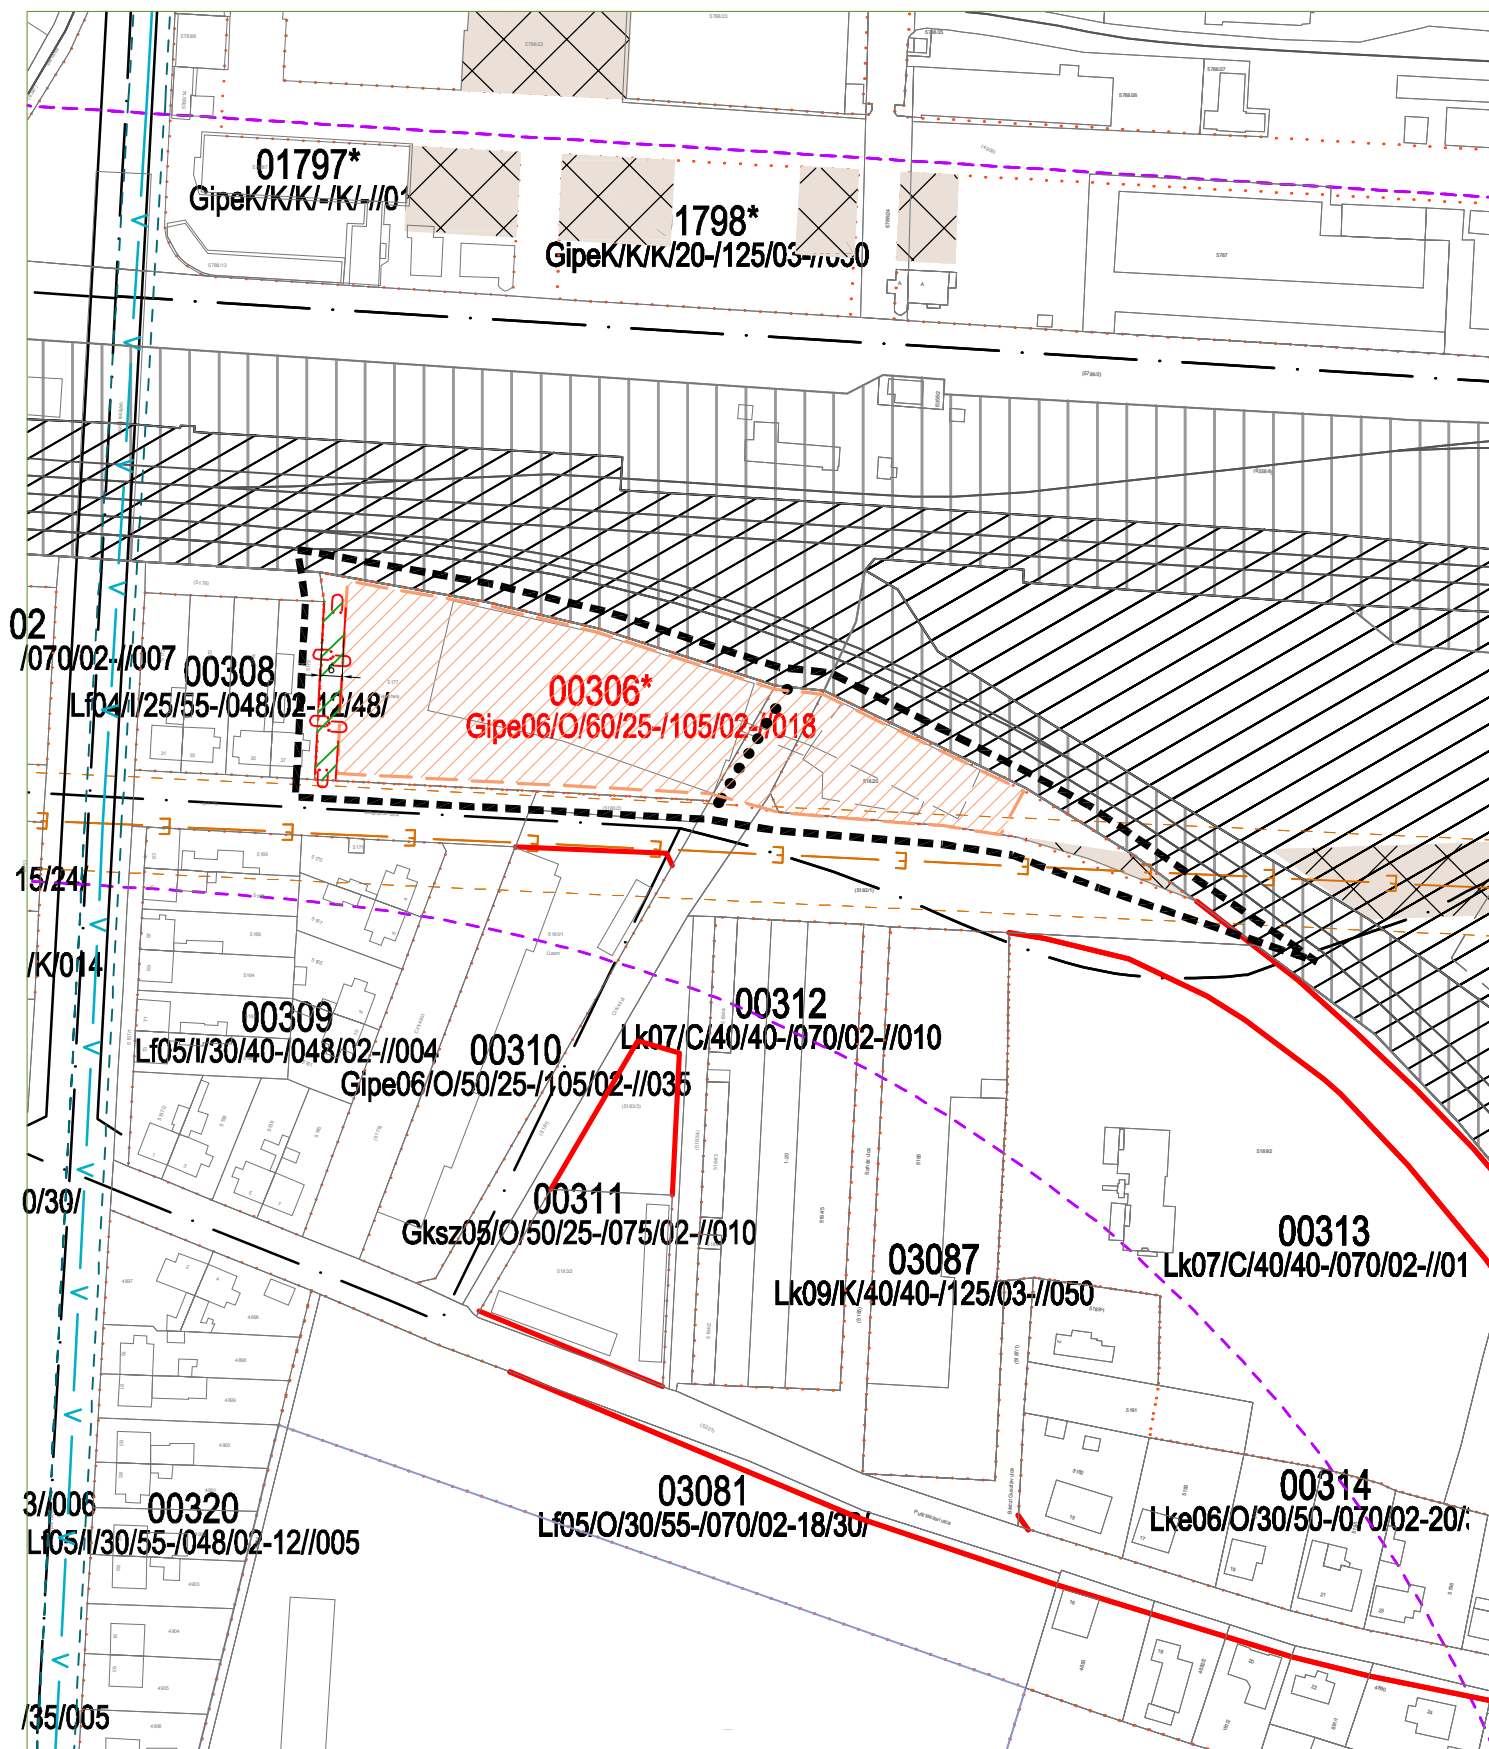

SZTM 2015-030

Győr- Jancsi falu, Urbantsok utca 00307, 00306 és 00310 sz. övezetek rendezése .

Jóváhagyva a 21/2016 (IX.23.) Önkormányzati rendelettel