



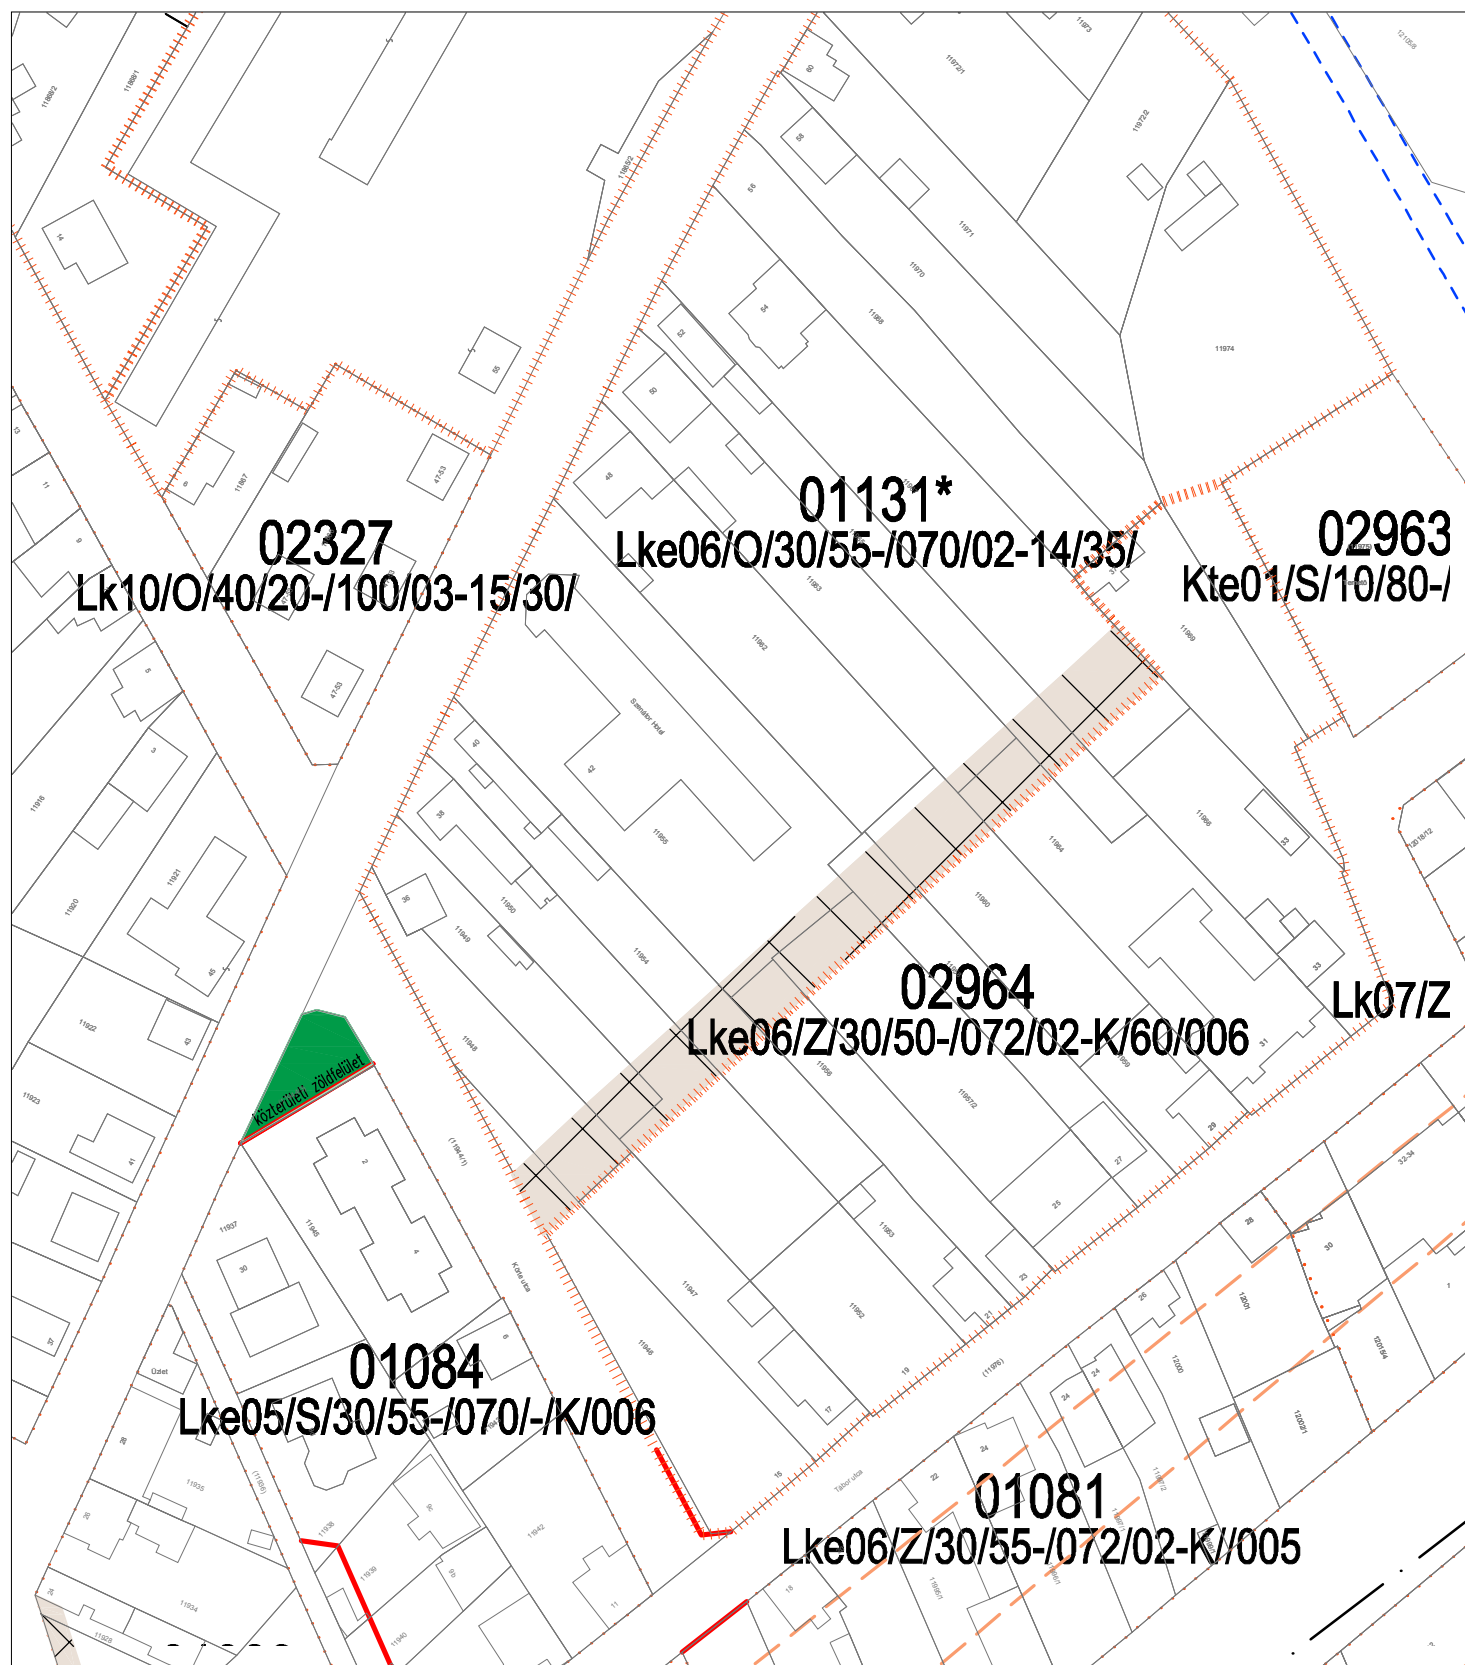

Győr Révfalu, Körte u. módosítás előtt..

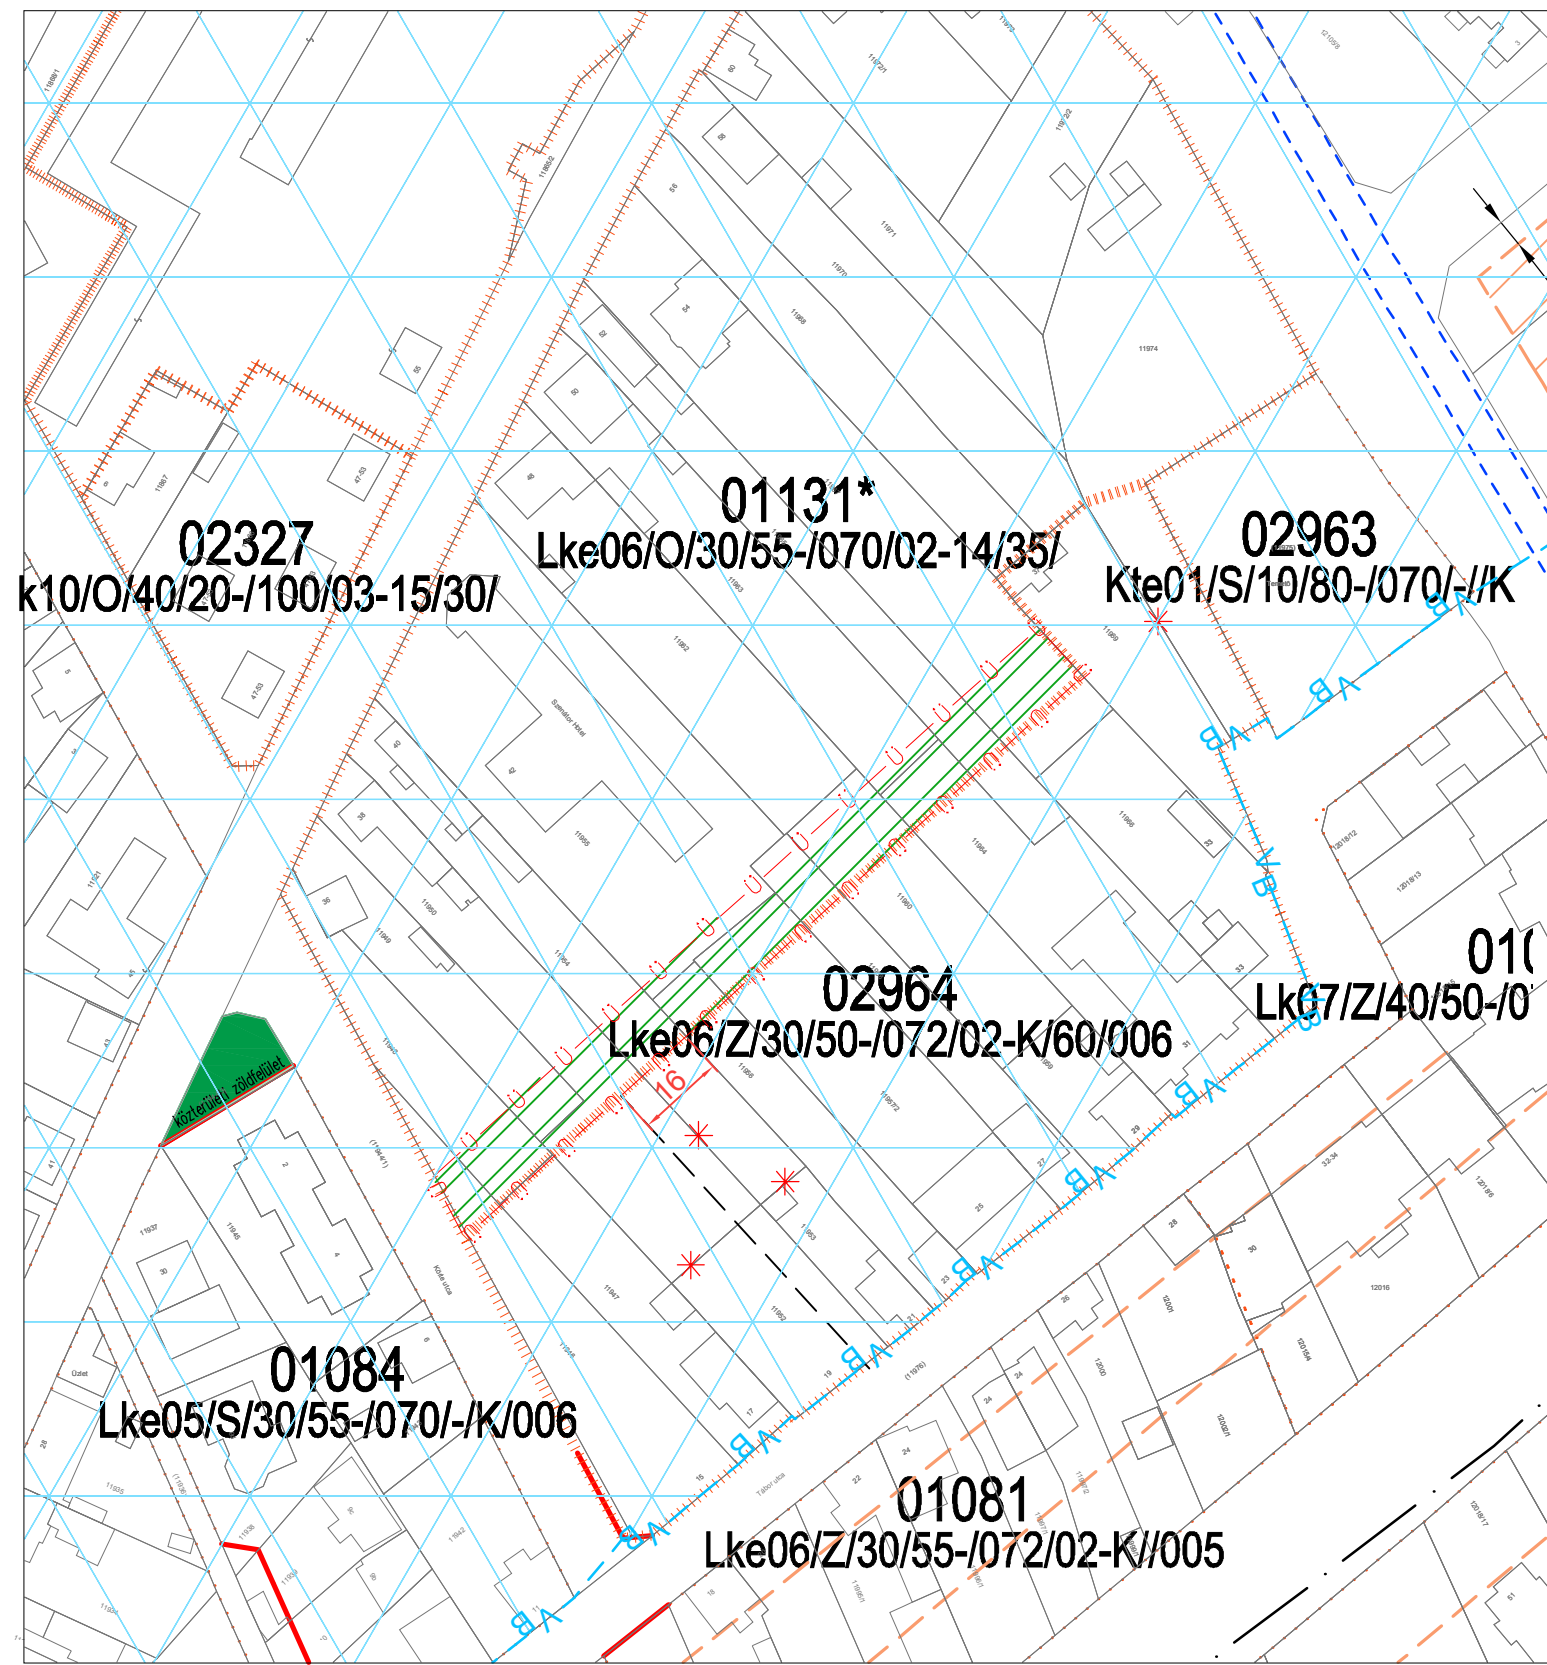

SZTM 2015-037

Győr Révfalu, Körte u. telekalakítás.