


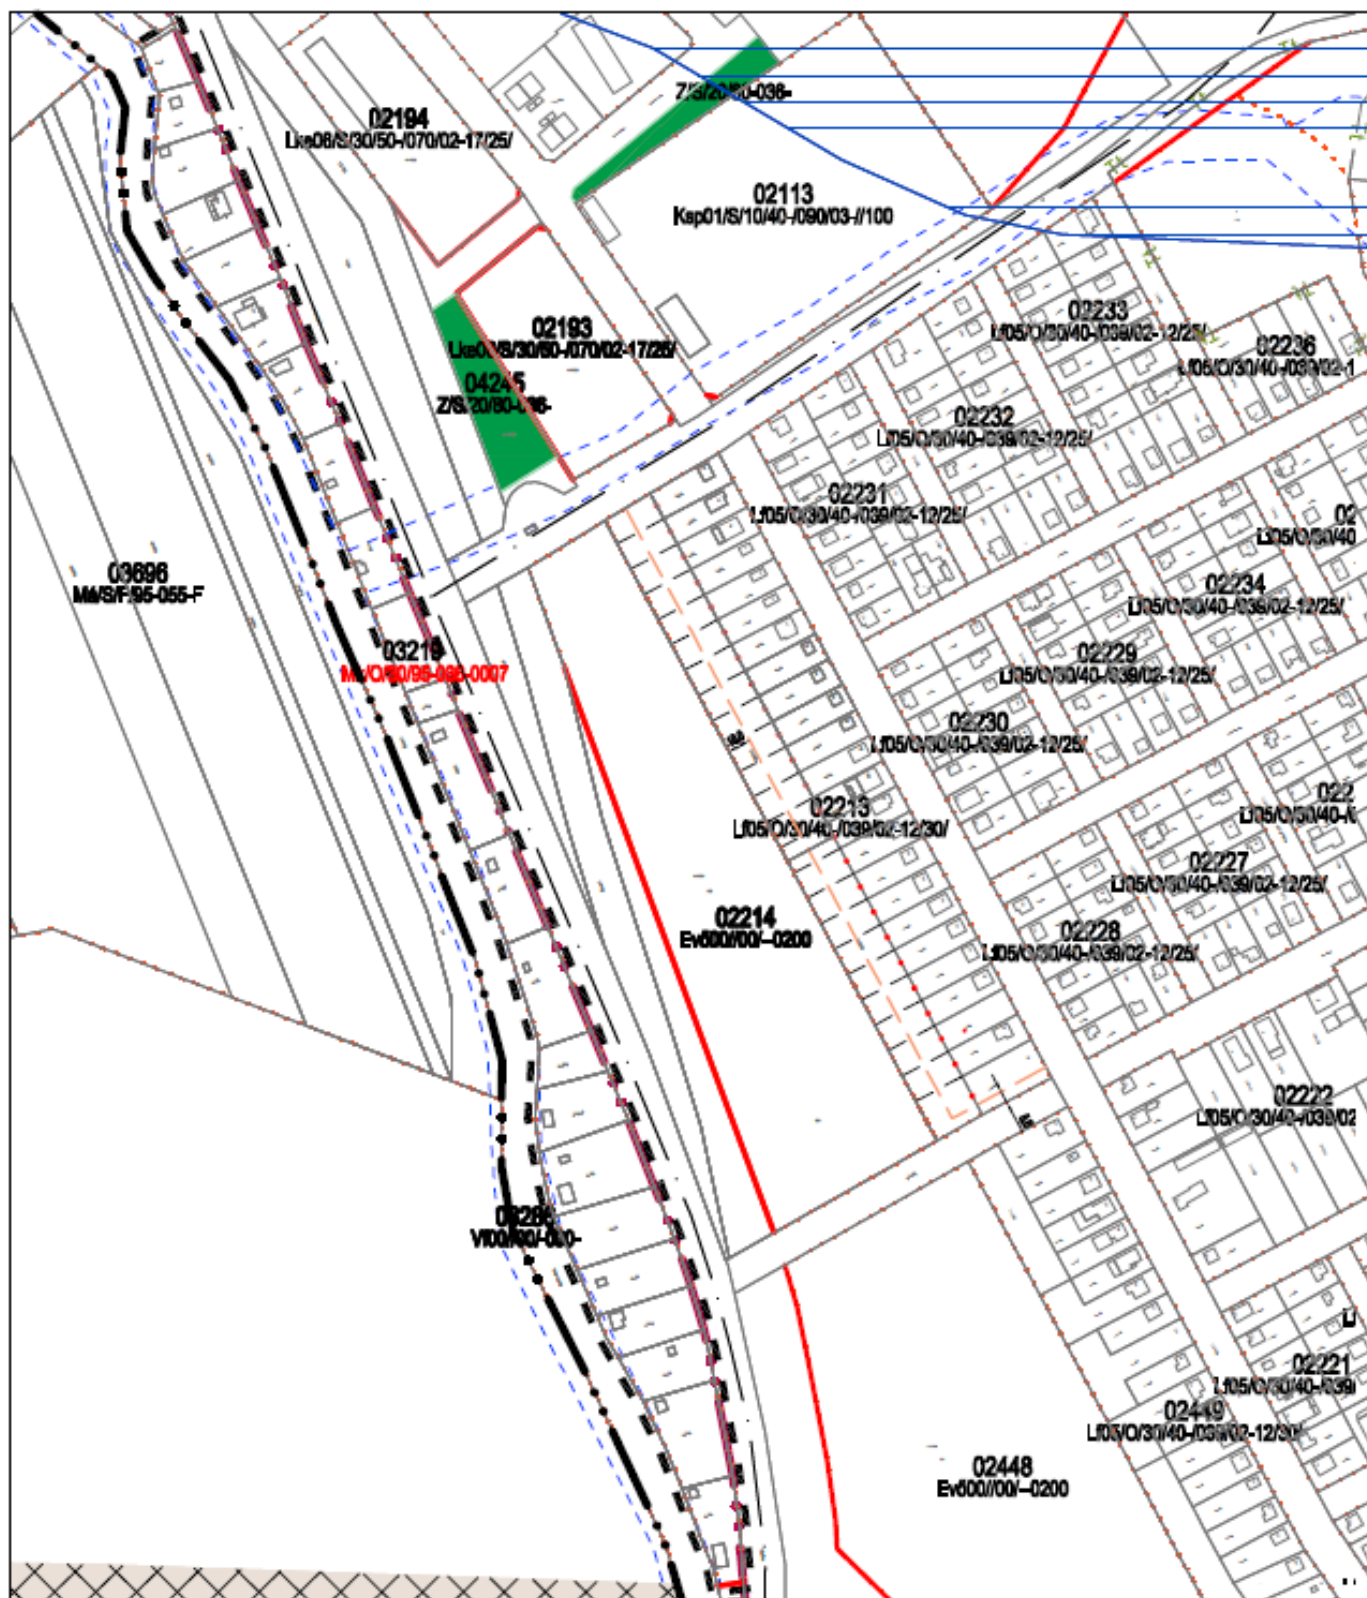

SZTM 2015-038

Győr Galántai út, Duna lapos ér által határolt Mezőgazdasági kertes övezet,
megengedett legkisebb telekméret csökkentése.

314/2012 (XI.8.) Korm. rendelet 41 §. szerinti - Véleményezési szakasz

1/2016 (I.29.) Önk. rendelettel jóváhagyott